



1 **Planta Baixa**
Escala 1 : 75


— PAREDE A CONSTRUIR
— PAREDE A DEMOLIR
— PAREDE EXISTENTE QUE PERMANECE

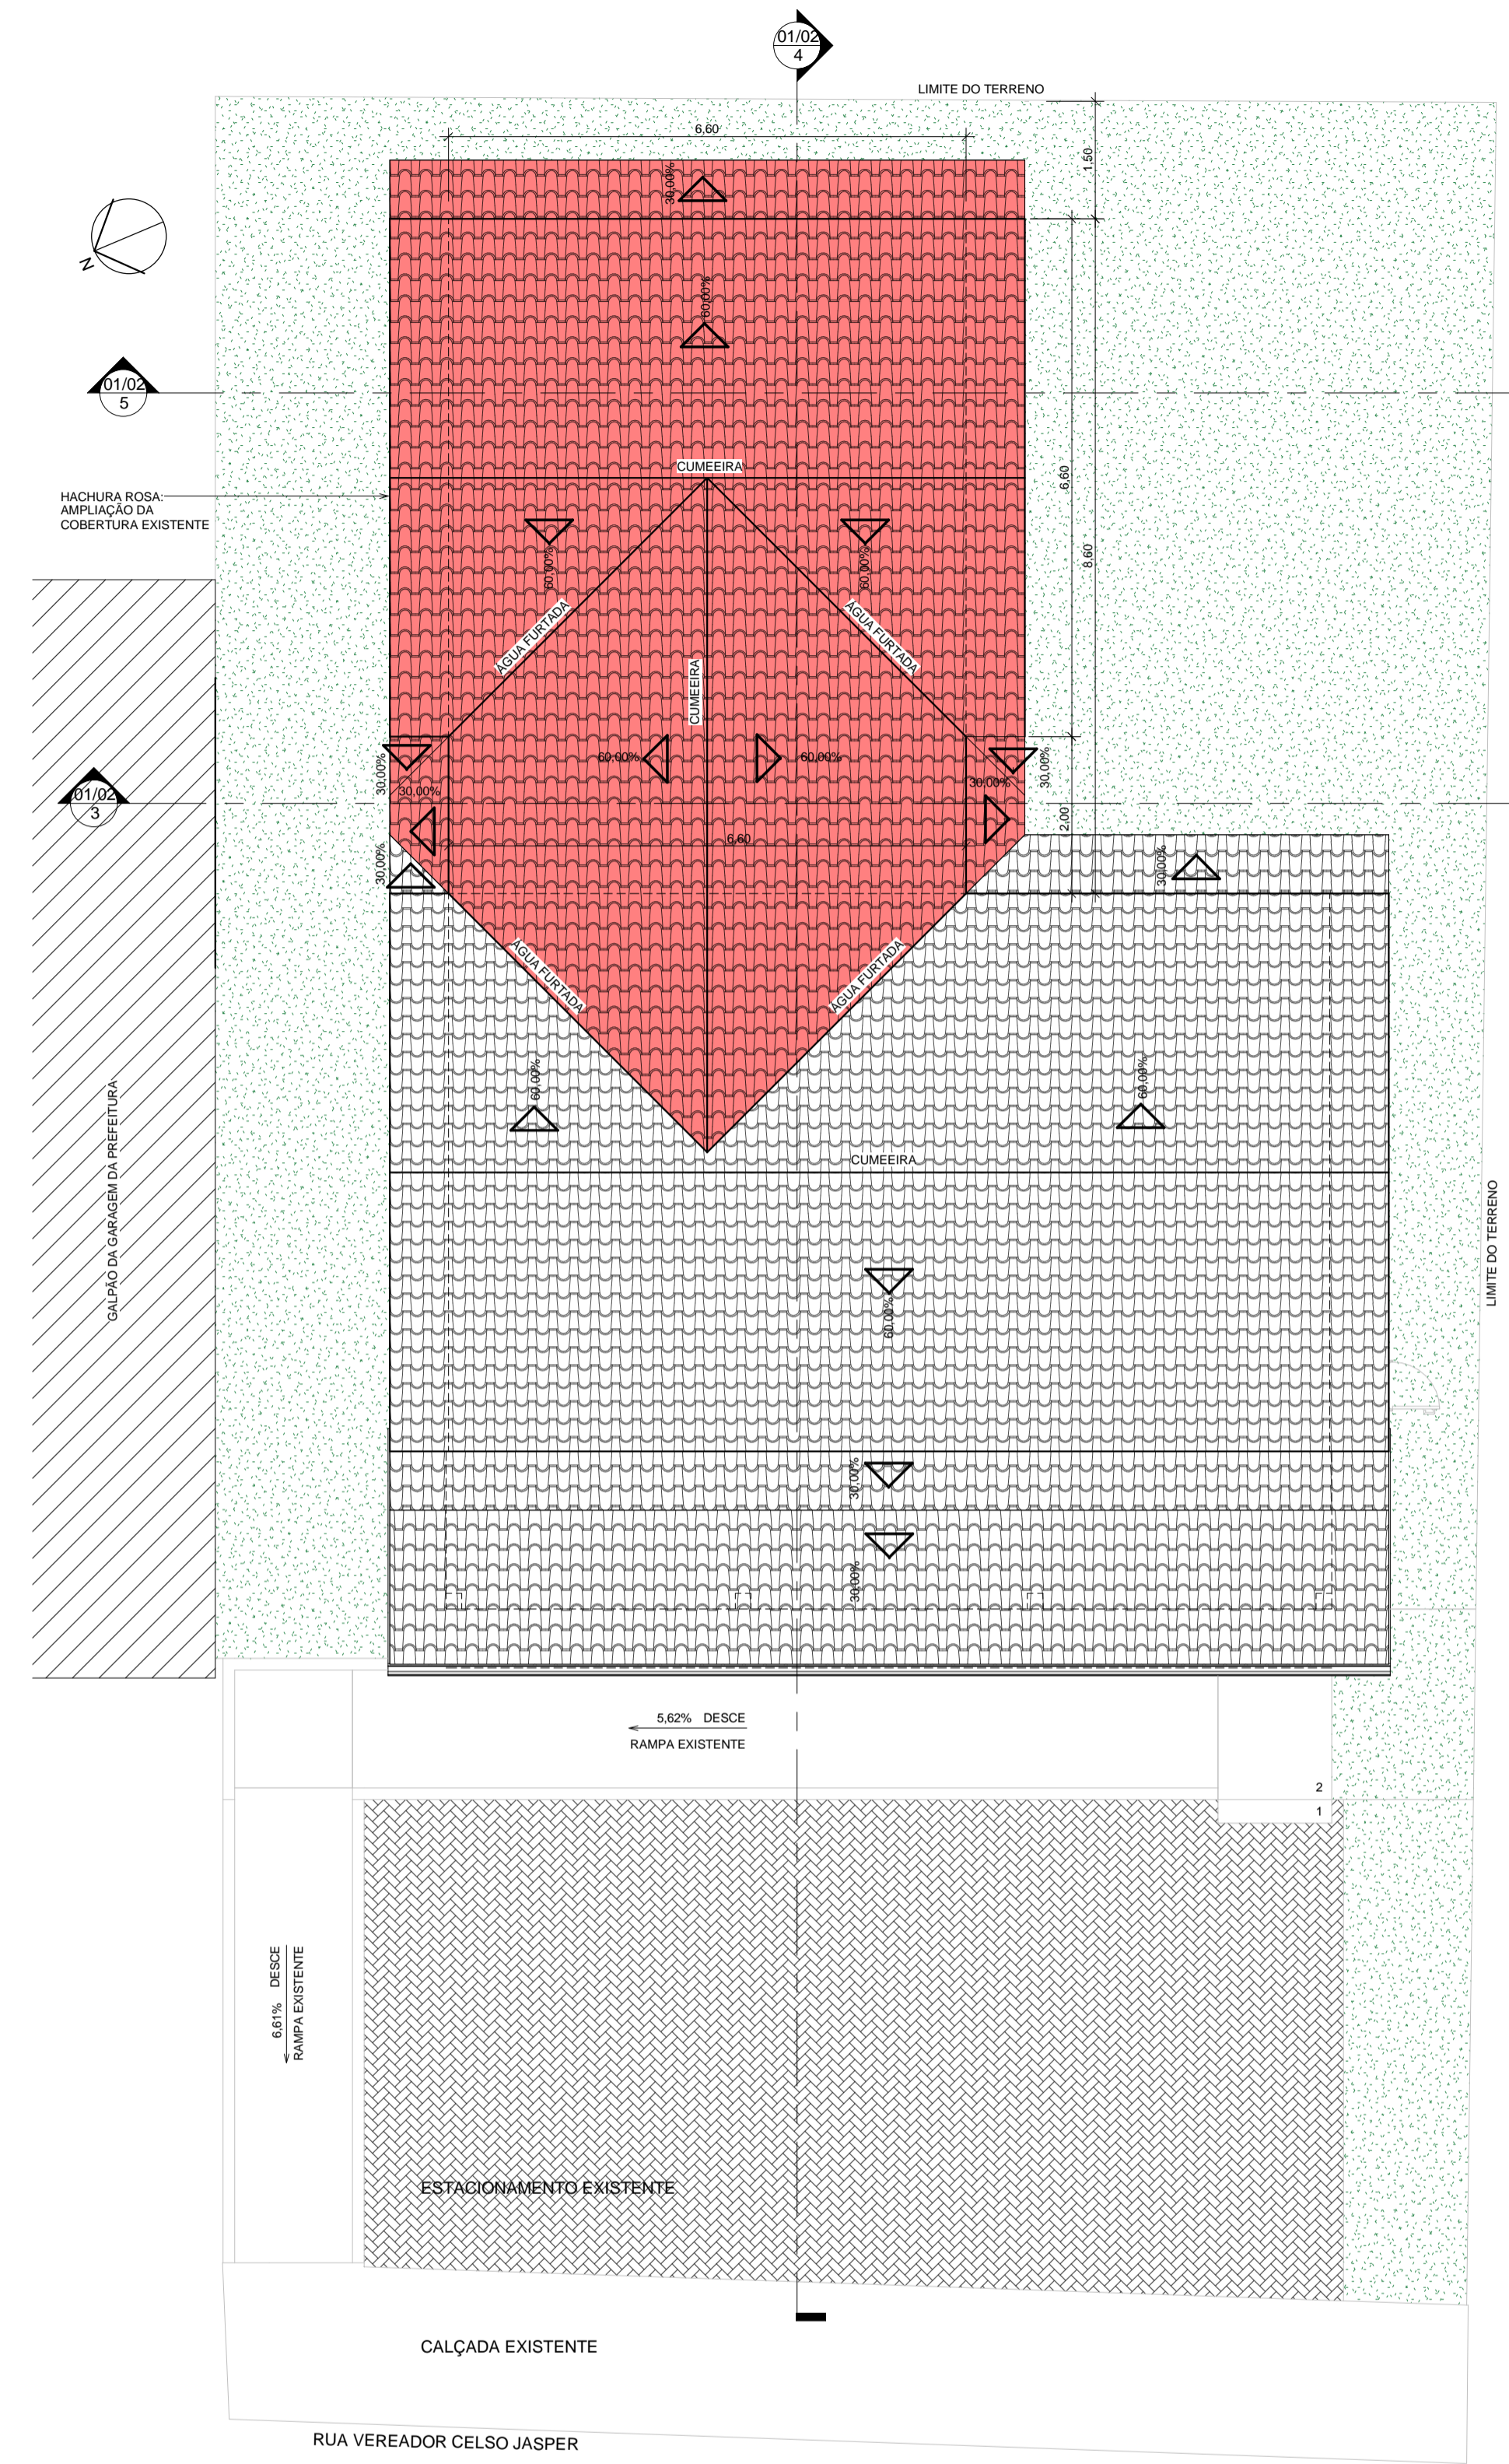


2 **Locação e Cobertura**
Escala 1 : 75

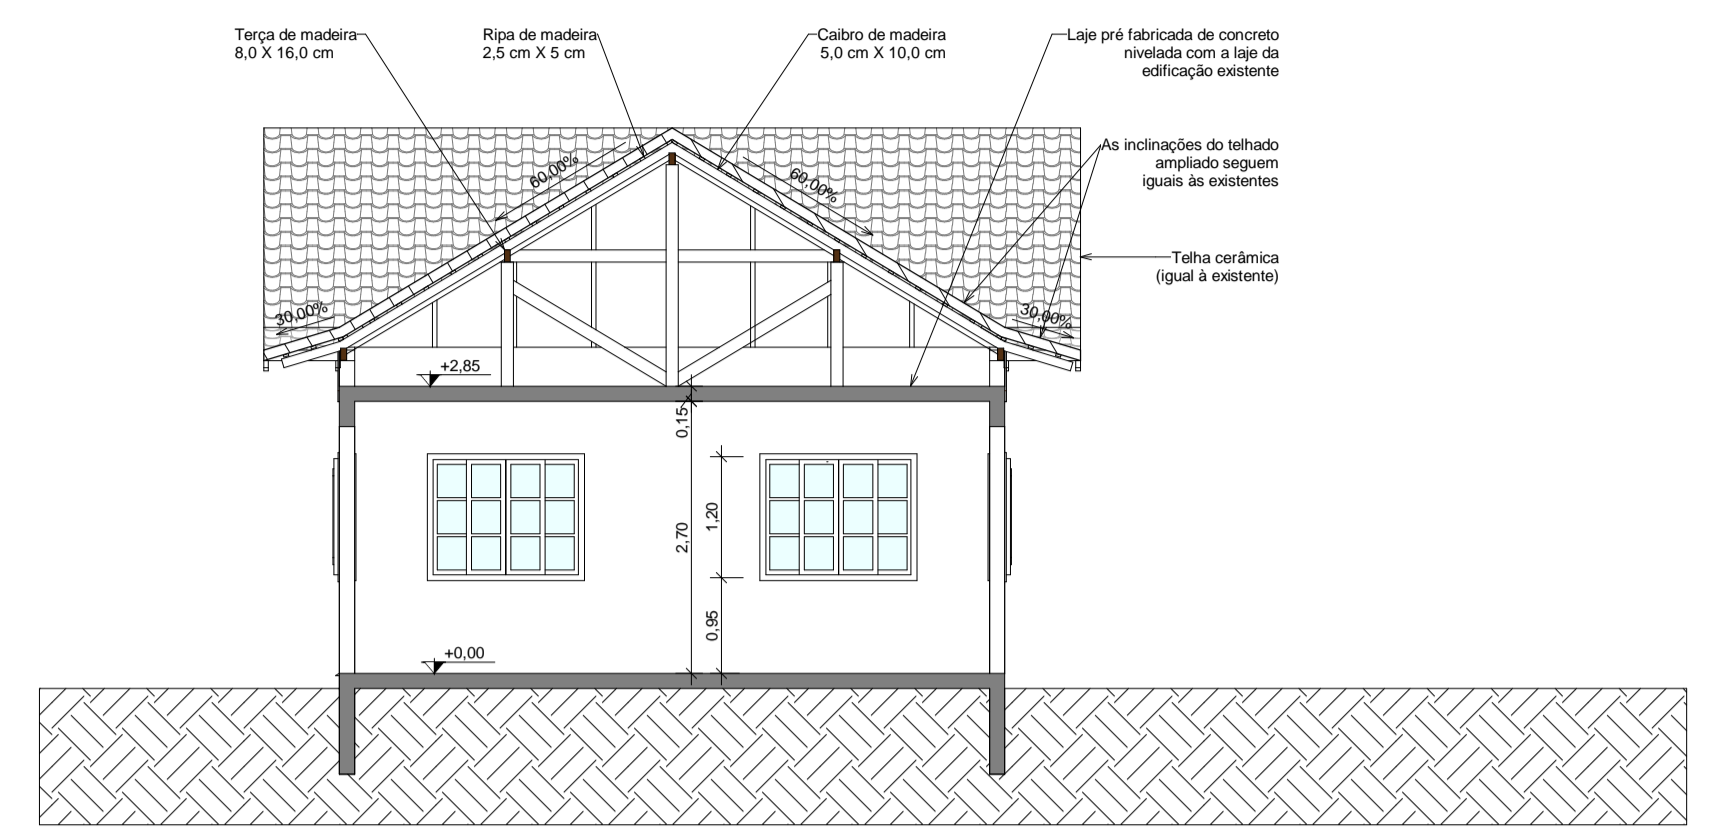

3 **Corte A-A**
Escala 1 : 75

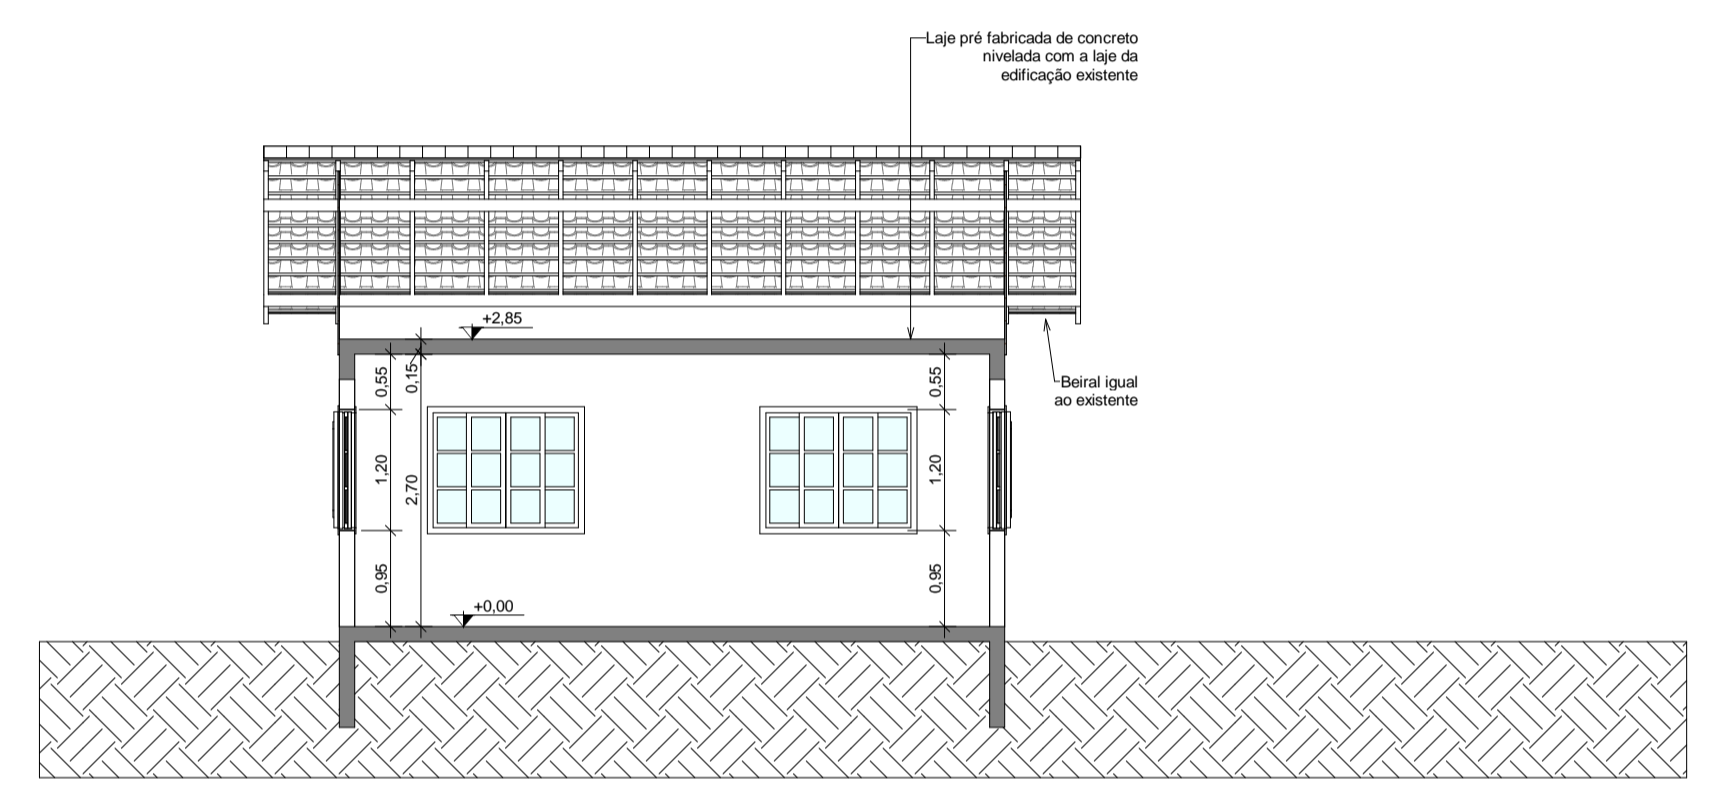

5 **Corte B-B**
Escala 1 : 75

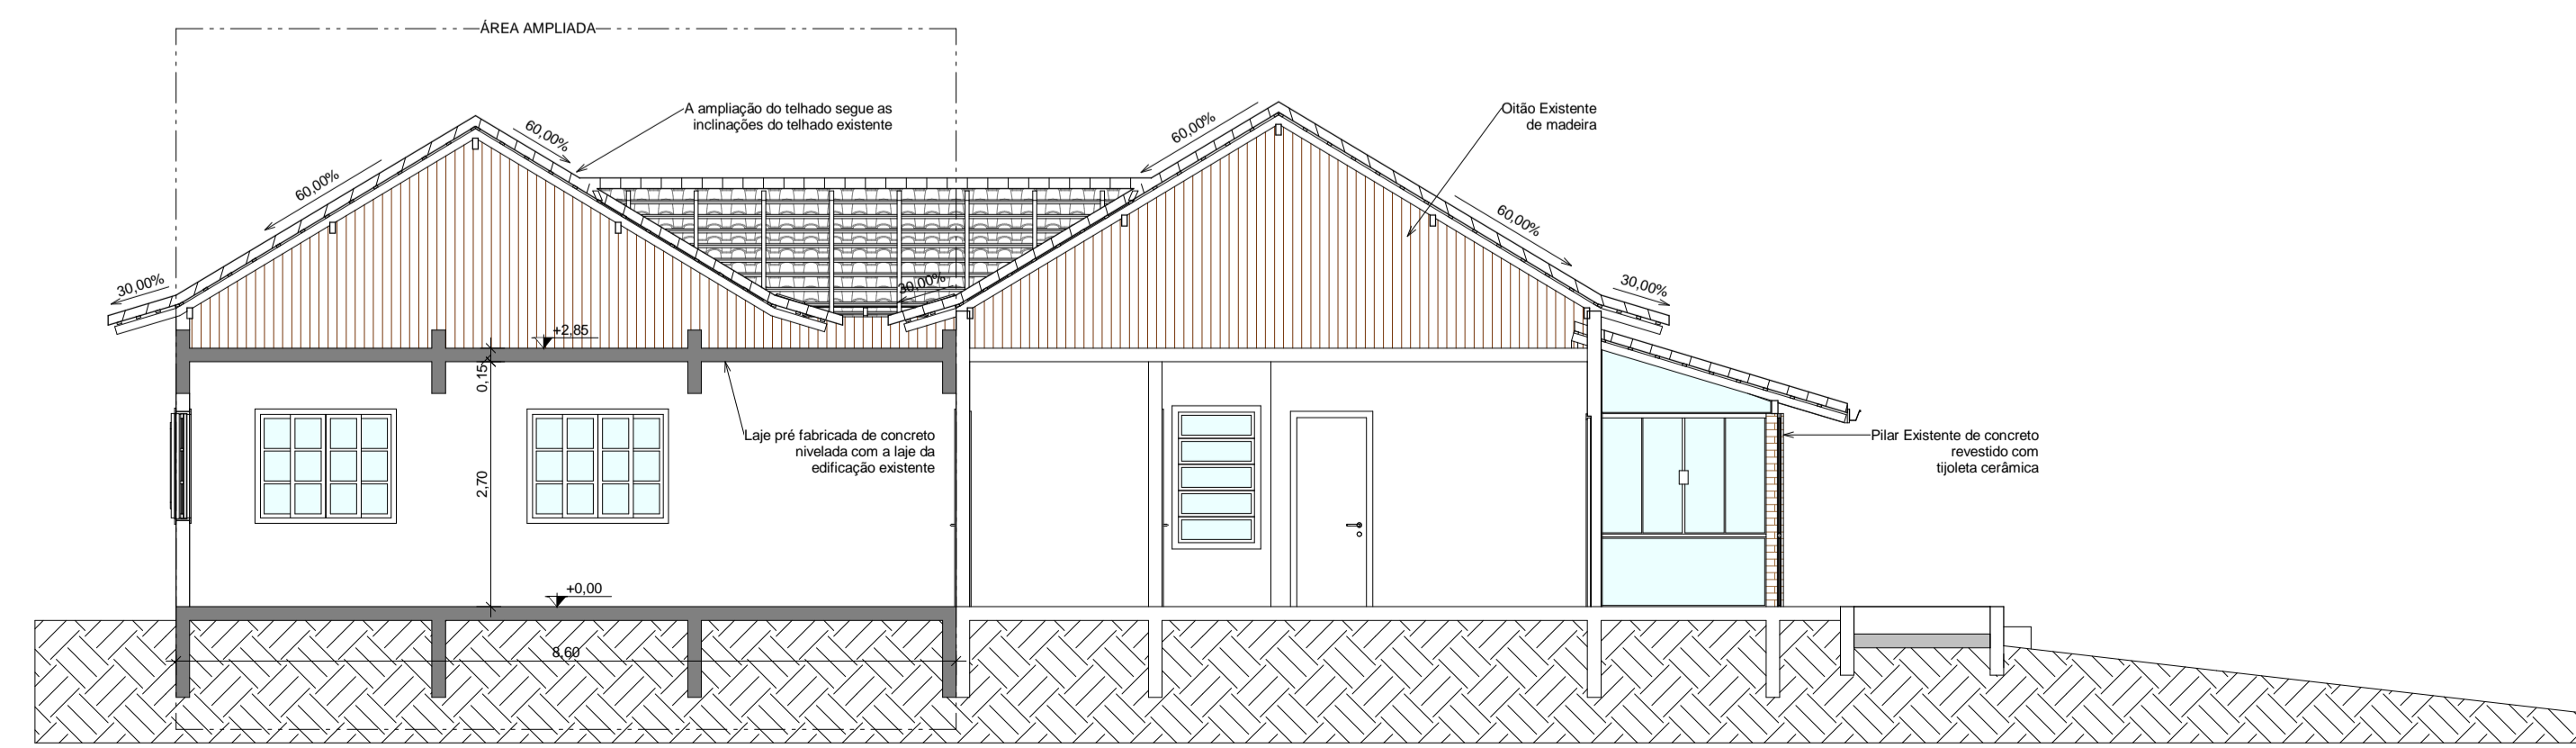

4 **Corte C-C**
Escala 1 : 75

QUADRO DE ÁREAS	
ÁREA EXISTENTE	= 102,52 m²
ÁREA AMPLIADA	= 56,76 m²
ÁREA REFORMADA (TELHADO)	= 16,40 m²
ÁREA AMPLIAÇÃO E REFORMA	= 73,16 m²

QUANTITATIVO DE PORTAS - medidas dos vãos				
CÓD	QT	LARGURA	ALTURA	DESCRIÇÃO
P02	1	0,94	2,12	Porta de uma folha (90 cm X 210 cm) de giro, de madeira maciça, igual às existentes

QUANTITATIVO DE JANELAS - medidas dos vãos					
CÓD	QT	LARGURA	ALTURA	PEITORIL	DESCRIÇÃO
J01	6	1,50	1,20	0,95	Janela de correr interna e de giro externa, de madeira maciça, igual às existentes

OBS.: DAS SEIS JANELAS NECESSÁRIAS PARA A AMPLIAÇÃO, DUAS SERÃO REAPROVEITADAS, APENAS QUATRO SERÃO ADQUIRIDAS

ARQUITETURA

MUNICÍPIO RANCHO QUEIMADO - SC

OBRA CRÁS (SEDE) AMPLIAÇÃO E REFORMA CONTEÚDO PLANTA BAIXA; LOCAÇÃO E COBERTURA; CORTES A-A, B-B, C-C

PROJETO EXECUÇÃO Arq. Márcia Cardoso Lorenzi CAU-SC: 17758-0

DESENHO	ESCALA	DATA	ÁREA	PRANCHA
Márcia C. Lorenzi	Indicada	29/05/2020	73,16 m²	01/02