


PLANTA BAIXA
ESCALA 1:100

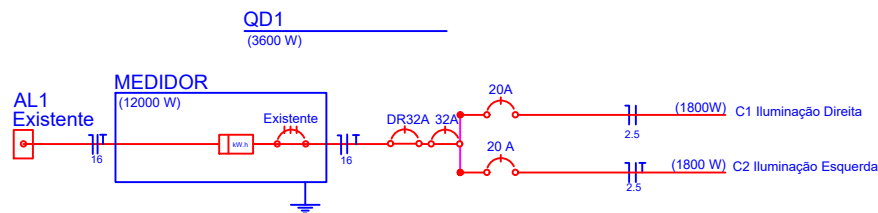

Quadro de Demanda			
Tipo	Potência Inst (KVA)	Fator de Demanda	Demanda (KVA)
Iluminação e TUG's	3.60	1	3.60
Uso Específico	0	1	0
TOTAL			3.60

Coloração dos fios

FASE

FASE

FASE

NEUTRO

TERRA

RETORNO

Legenda

Conduite Laje 32mm

Conduite Laje 25mm

Conduite reforçado no solo 40mm

Fiação no solo 32mm

Legenda

Caixa de medição embutir a 1,50m do piso

Caixa de passagem de embutir no piso

Entrada de serviço aérea

Interruptor paralelo 1 tecla - 1,10m do piso

Interruptor paralelo 2 teclas -- 1,10m do piso

Interruptor paralelo 3 teclas -- 1,10m do piso

Camera de Segurança próximo ao forro

Interruptor intermediário 1 teclas -- 1,10m do piso

Interruptor simples 1 tecla - 1,10m do piso

Interruptor simples 2 teclas - 1,10m do piso

Interruptor simples 3 teclas - 1,10m do piso

Interruptor 3 teclas (1 paralelo e 2 intermediários) - 1,10m do piso

Luminária /passagem - sobrepor teto com ventilador

Ponto de TV a 0,30m do piso, tubulação sobe para cobertura

Luminária - parede a 2,20m do piso

Tomada hexagonal (NBR 14136) - 2P+T 10 A próximo ao forro

Tomada hexagonal (NBR 14136) - 2P+T 10 A a 1,10m do piso

Tomada hexagonal (NBR 14136) - 2P+T 20 A a 2,20m do piso

Tomada hexagonal (NBR 14136) - 2P+T 20 A a 0,30m do piso


Tomada universal 2P+T no piso.

Tomada universal 2P+T na bancada.

Fita de Led Dimerizada

Luminária de Led Embulida no Gesso

Caixa com dreno do Ar condicionado a 60cm do teto e min 80 da parede

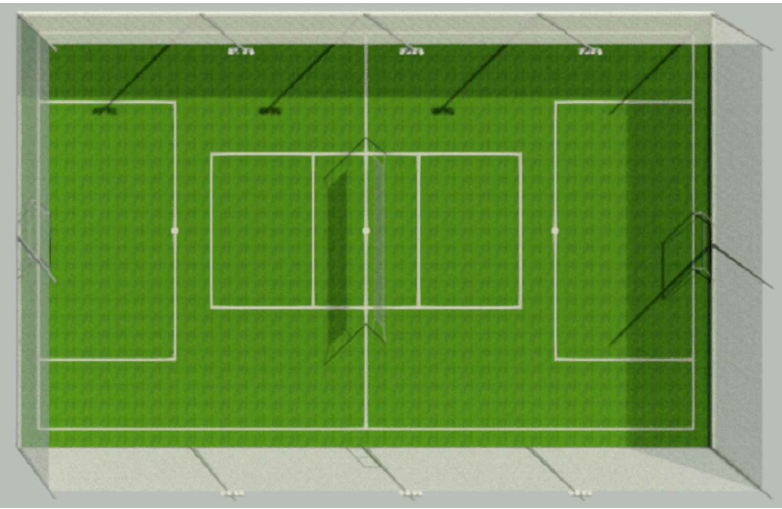

DATAS DE ENTRADAS20/10/2022

Juelmir Bauer de Aguiar
Eng. Civil
CREA- 163962-2

PREFEITURA DE RANCHO QUEIMADO
CPF: 82.892.357/0001-96

Projeto:
Obra:
Endereço:
Conteúdo:

ELÉTRICA
Quadra Society Taquaras
Rancho Queimado
Plantas Baixas, Legenda e Detalhes

Area Total:
888,70 m²

Responsável técnico:
Juelmir Bauer de Aguiar

Escala:
INDICADO

Prancha:
1/1

A3