



Artulindo Schutz

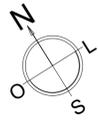


Escola Altamiro Diniz

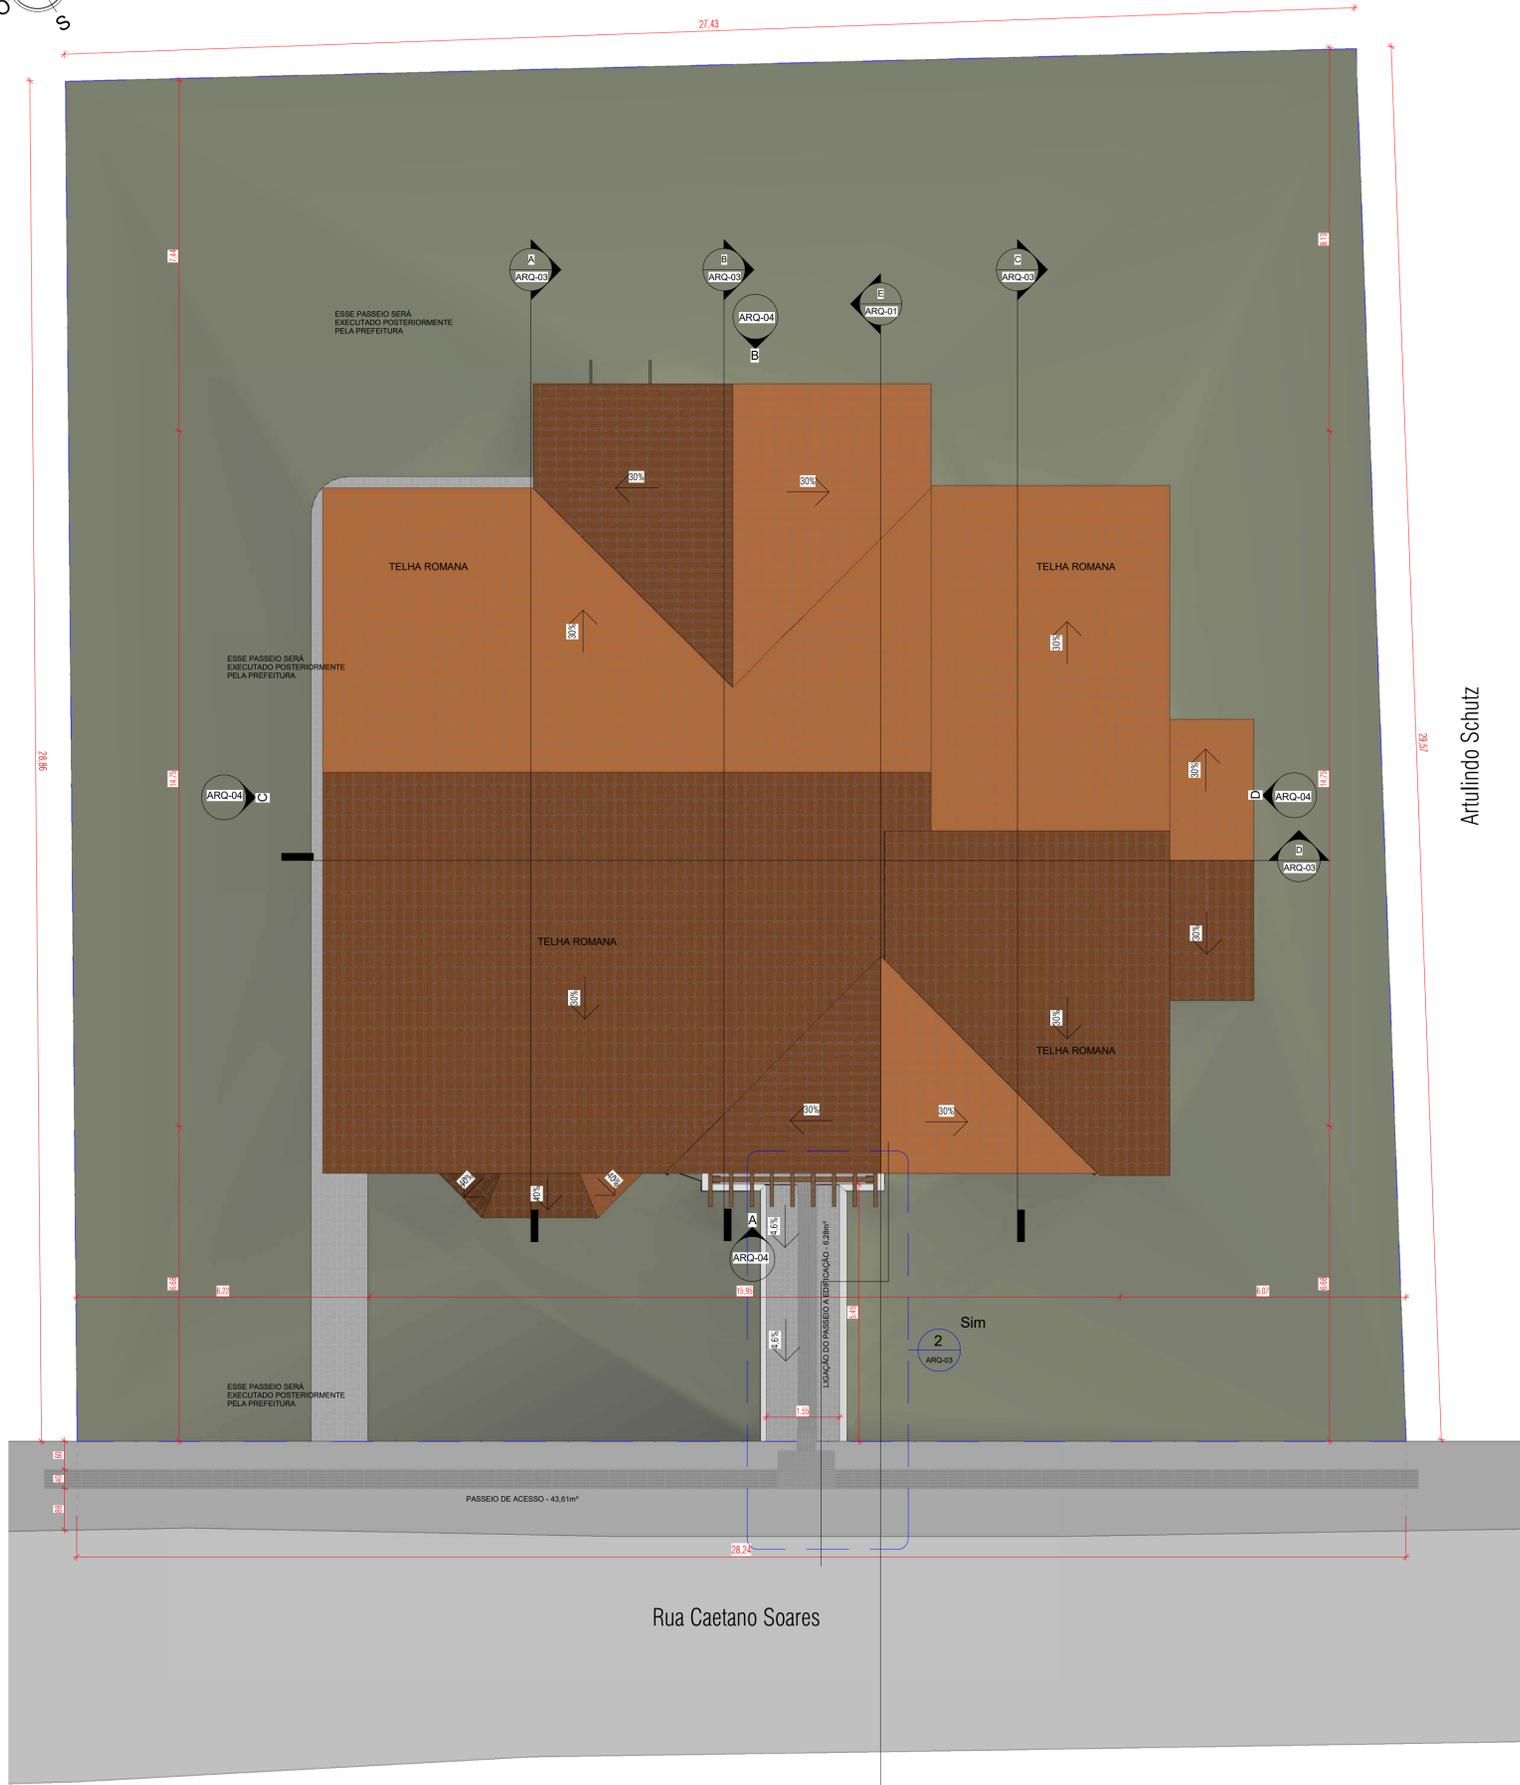


IMPLANTAÇÃO / COBERTURA
ESC: 1:75

Artulindo Schutz

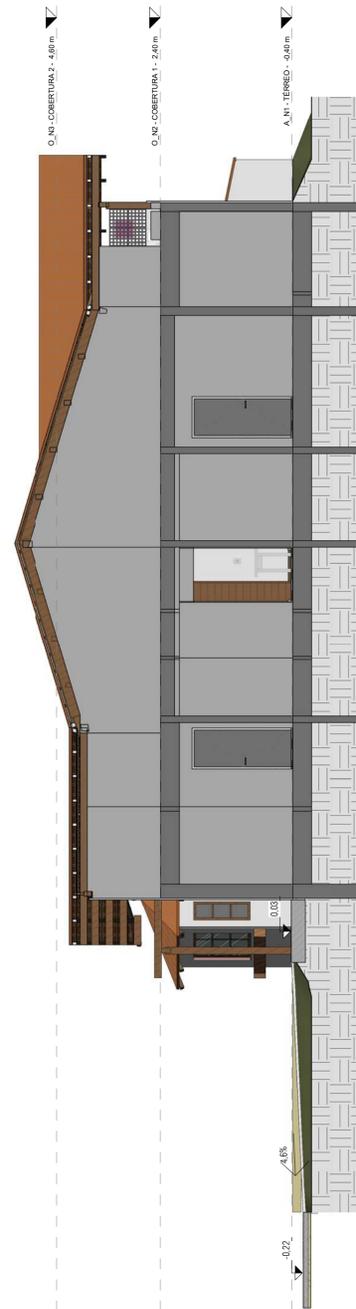

Corte E
ESC: 1:75

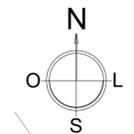

PLANTA SITUAÇÃO
ESC: 1:500



PLANTA ÁREAS
ESC: 1:200

ÁREA FECHADA	220,145 m²
ÁREA ABERTA COBERTA	10,587 m²
ÁREA TOTAL CONSTRUÍDA	230,733 m²
ÁREA TERRENO	813,250 m²

NÚMERO	DATA	EMISSÃO INICIAL	DESCRIÇÃO DAS REVISÕES DE PRANCHA	RESPONSÁVEL
R7	10/04/2019	REVISÃO DO ACESSO DE ENTRADA		DEIVID
R6	20/03/2019	REVISÃO CONFORME ANÁLISE DA CEF 05		CAROLINA
R5	08/03/2019	REVISÃO CONFORME ANÁLISE DA CEF 04		CAROLINA
R4	06/02/2019	REVISÃO CONFORME ANÁLISE DA CEF 03		CAROLINA
R3	14/01/2019	REVISÃO CONFORME ANÁLISE DA CEF 02		CAROLINA
R2	06/11/2018	REVISÃO CONFORME ANÁLISE DA CEF 01		CAROLINA
R1	13/08/2018	REVISÃO APÓS REUNIÃO 10/08/2018		ELISA
RO	08/08/2018	EMISSÃO INICIAL		ELISA

Notas gerais:

- a) Esta prancha é propriedade de INOVA BRASIL ENGENHARIA LTDA. Não pode ser utilizada nem reproduzida total ou parcialmente sem a autorização expressa.
- b) Não tomar medidas nas pranchas
- c) Todas as dimensões se devem comprovar em obra
- d) Possíveis contradições entre documentos de projeto devem ser comunicadas imediatamente à Administração de Obra quem determinará sua validade ou prioridade.
- e) As pranchas devem ser lidas em conjunto com todos os documentos relevantes do projeto, incluída a documentação escrita, pranchas de estrutura e instalações.
- f) As Bases informáticas dos documentos do projeto são propriedade intelectual dos autores. Proibida sua reprodução e difusão.


Obs Arquitetura:

- a) Para especificações detalhadas de materiais utilizar memorial descritivo.




Rua Dom Jaime Câmara, 66, sala 1101
Centro, CEP 88015-120, Florianópolis-SC
Tel. +55 48 3371-9124 | www.inovabr.eng.br

CLIENTE PM DE RANCHO QUEIMADO	PROJETO CENTRO PÚBLICO DE CONVIVÊNCIA Rua Caetano Soares, s/n, Mato Francês - Rancho Queimado - SC	
DISCIPLINA ARQUITETURA	RESPONSÁVEL TÉCNICO - PROJETO CAROLINA GOTTFRIED BARRETO ARQUITETA E URBANISTA - CAU 36444-4	
FASE PROJETO EXECUTIVO	TÍTULO DO DESENHO IMPLANTAÇÃO	
COORDENADOR CAROLINA BARRETO	DATA 10/04/2019	NÚMERO DO DESENHO PE- ARQ-01
DESENHO ELISA BUSCHINELLI	REVISÃO R7	

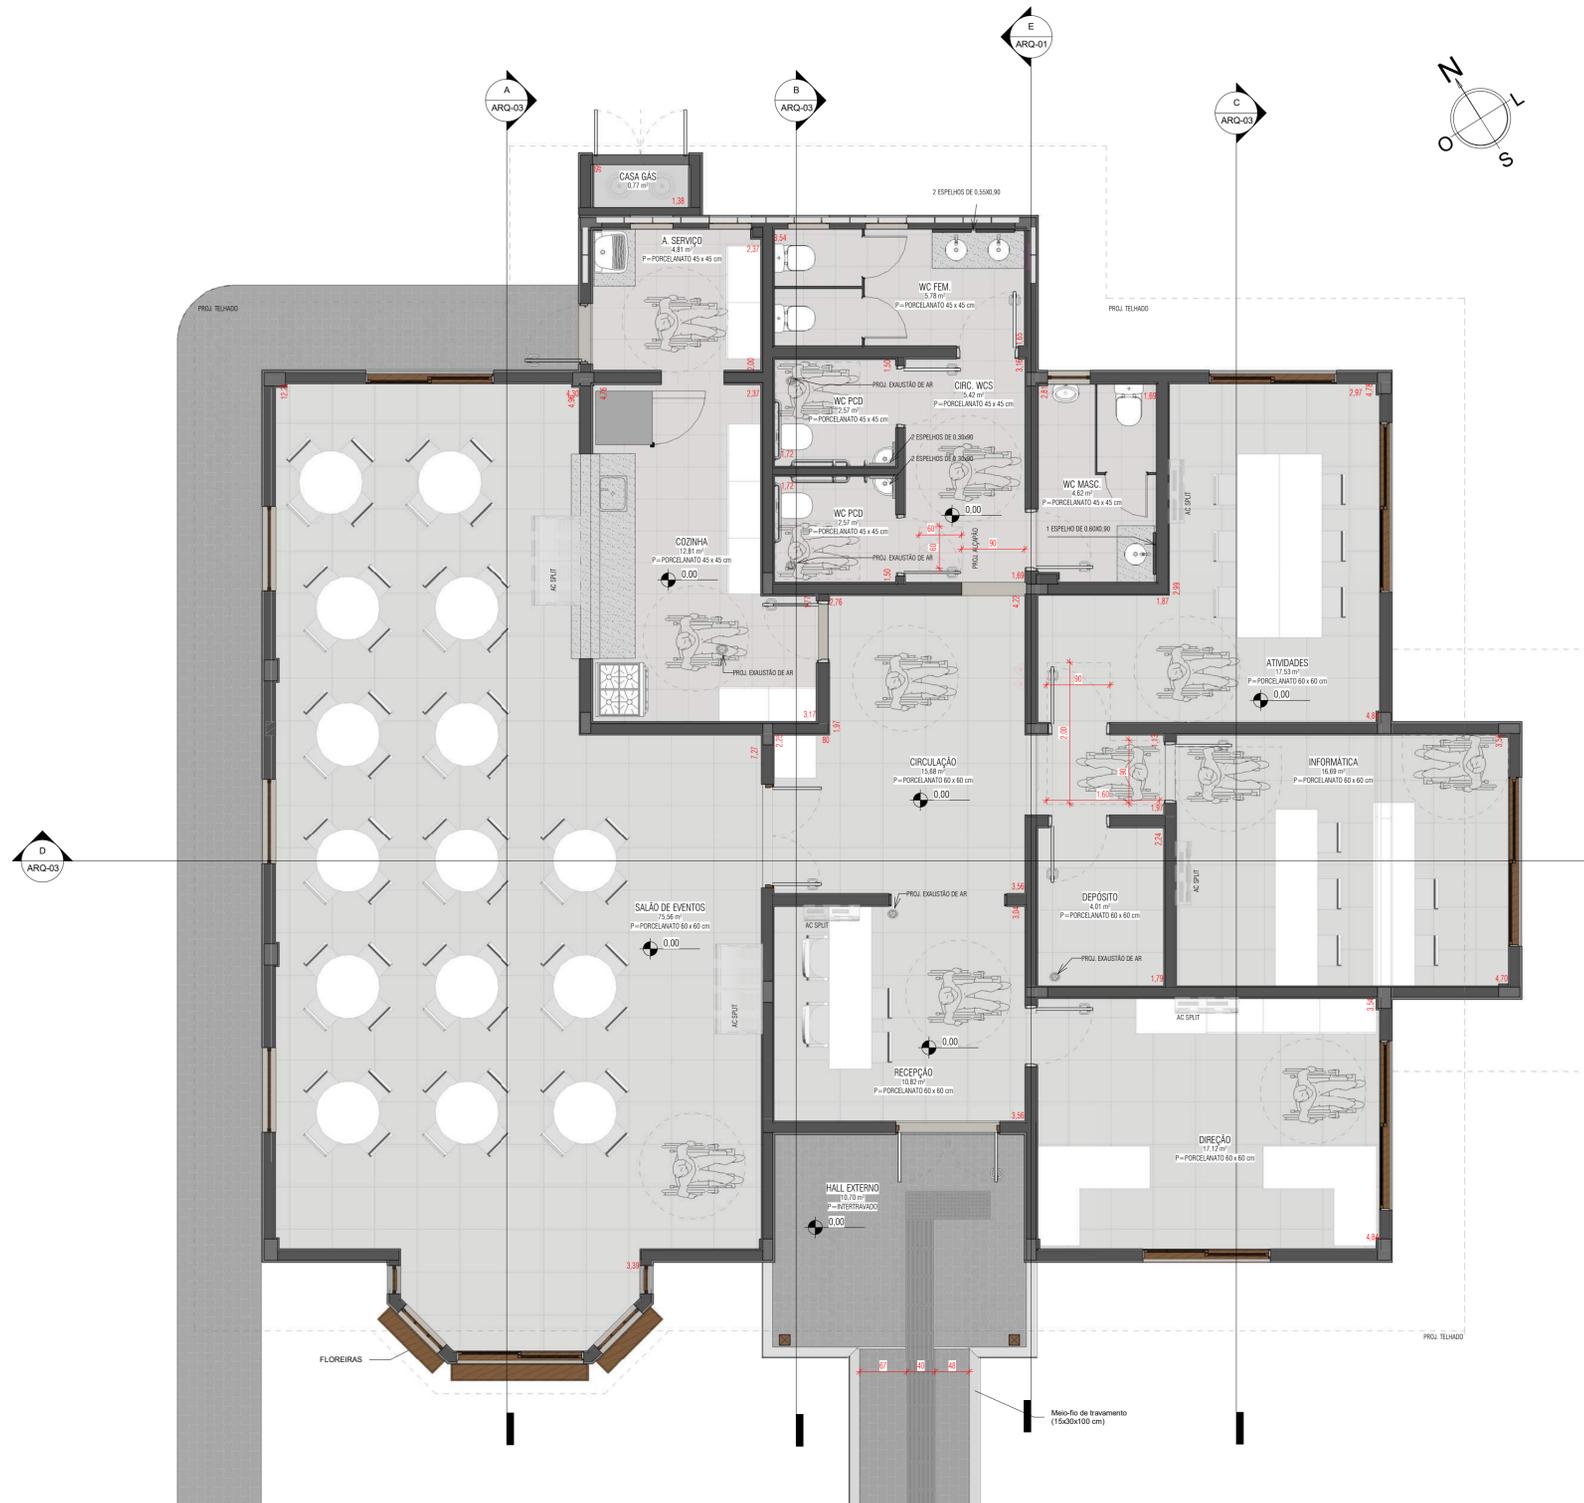

PLANTA BAIXA
ESC.: 1 : 50

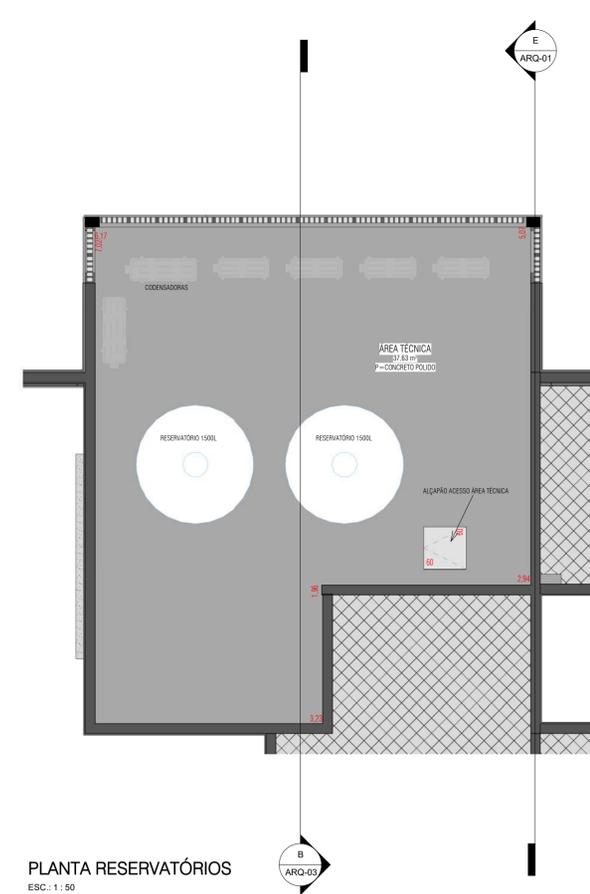

PLANTA RESERVATÓRIOS
ESC.: 1 : 50

QUADRO DE ÁREAS	
NOME	ÁREA
USO PRINCIPAL	
SALA DE EVENTOS	75,56 m ²
INFORMÁTICA	16,69 m ²
ATIVIDADES	17,53 m ²
	109,77 m ²
ÁREAS DE APOIO	
CIRCULAÇÃO	15,68 m ²
RECEPÇÃO	10,82 m ²
DIREÇÃO	17,12 m ²
DEPÓSITO	4,01 m ²
	47,63 m ²
ÁREAS EXTERNAS	
HALL EXTERNO	10,70 m ²
	10,70 m ²
ÁREAS MOLHADAS	
COZINHA	12,81 m ²
WC FEM	5,78 m ²
WC PCO	2,57 m ²
WC MASC	4,62 m ²
CIRC. WCS	5,42 m ²
A. SERVIÇO	4,81 m ²
	38,58 m ²
ÁREA TOTAL ÚTIL	206,67 m ²
QUADRO DE ÁREAS TÉCNICAS	
NOME	ÁREA
ÁREA TÉCNICA	37,63 m ²
ÁREA TÉCNICA	37,63 m ²
CASA GÁS	0,77 m ²
	38,40 m ²
ÁREA TOTAL ÚTIL	38,40 m ²


NUMERO	DATA	EMISSÃO INICIAL	DESCRIÇÃO DAS REVISÕES DE PRANCHA	RESPONSÁVEL
R6	10/04/2019		REVISÃO DO ACESSO DE ENTRADA	DEIVID
R5	20/03/2019		REVISÃO CONFORME ANÁLISE DA CEF 05	CAROLINA
R4	08/03/2019		REVISÃO CONFORME ANÁLISE DA CEF 04	CAROLINA
R3	14/01/2019		REVISÃO CONFORME ANÁLISE DA CEF 02	CAROLINA
R2	08/11/2018		REVISÃO CONFORME ANÁLISE DA CEF 01	CAROLINA
R1	13/08/2018		REVISÃO APÓS REUNIÃO 10/08/2018	ELISA
R0	08/08/2018		EMISSÃO INICIAL	ELISA

- Notas gerais:
- a) Esta prancha é propriedade de INOVA BRASIL ENGENHARIA LTDA. Não pode ser utilizada nem reproduzida total ou parcialmente sem a autorização expressa.
 - b) Não tomar medidas nas pranchas
 - c) Todas as dimensões se devem comprovar em obra
 - d) Possíveis contradições entre documentos de projeto devem ser comunicadas imediatamente à Administração de Obra quem determinará sua validade ou prioridade.
 - e) As pranchas devem ser lidas em conjunto com todos os documentos relevantes do projeto, incluída a documentação escrita, pranchas de estrutura e instalações.
 - f) As Bases informáticas dos documentos do projeto são propriedade intelectual dos autores. Proibida sua reprodução e difusão.


- Obs Arquitetura:
- a) Para especificações detalhadas de materiais utilizar memorial descritivo.

Rua Dom Jaime Câmara, 66, sala 1101
Centro, CEP 88015-120, Florianópolis-SC
Tel. +55 48 3371-9124 | www.inovabr.eng.br


CLIENTE	PROJETO	
PM DE RANCHO QUEIMADO	CENTRO PÚBLICO DE CONVIVÊNCIA	Rua Caetano Soares, s/n, Mato Francês - Rancho Queimado - SC
DISCIPLINA	RESPONSÁVEL TÉCNICO - PROJETO	
ARQUITETURA	CAROLINA GOTTFRIED BARRETO	ARQUITETA E URBANISTA - CAU 36444-4
FASE	TÍTULO DO DESENHO	
PROJETO EXECUTIVO	PLANTA BAIXA	
COORDENADOR	DATA	NÚMERO DO DESENHO
CAROLINA BARRETO	10/04/2019	
DESENHO	REVISÃO	
ELISA BUSCHINELLI	R6	PE- ARQ-02

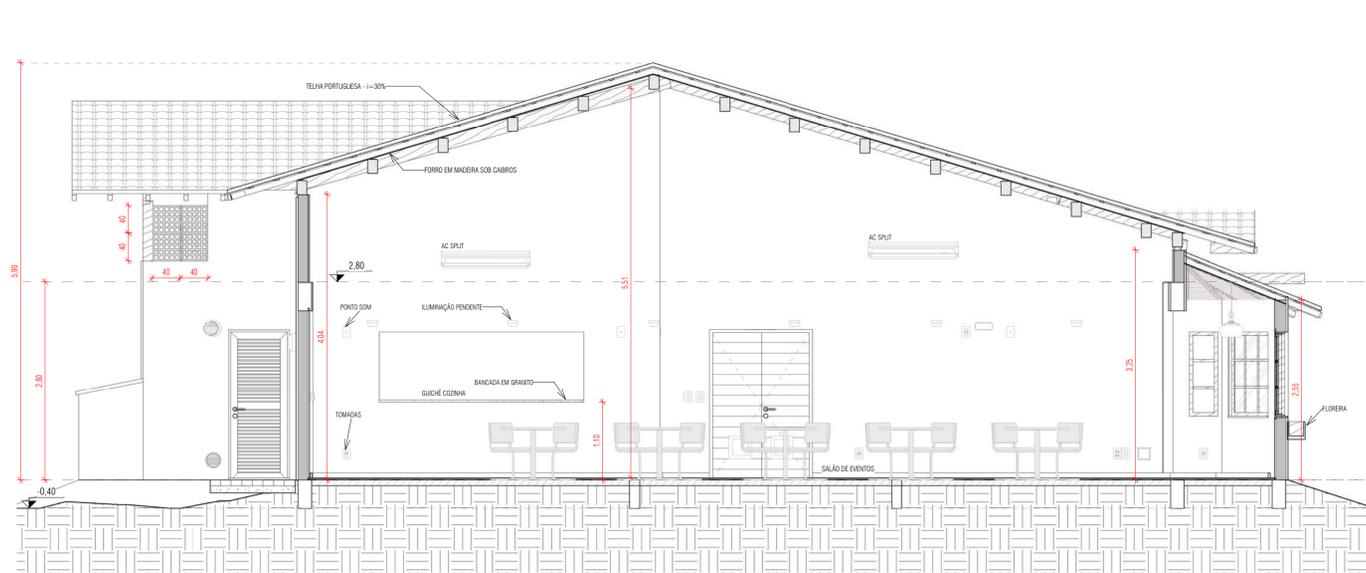


CORTE A
ESC.: 1 : 50

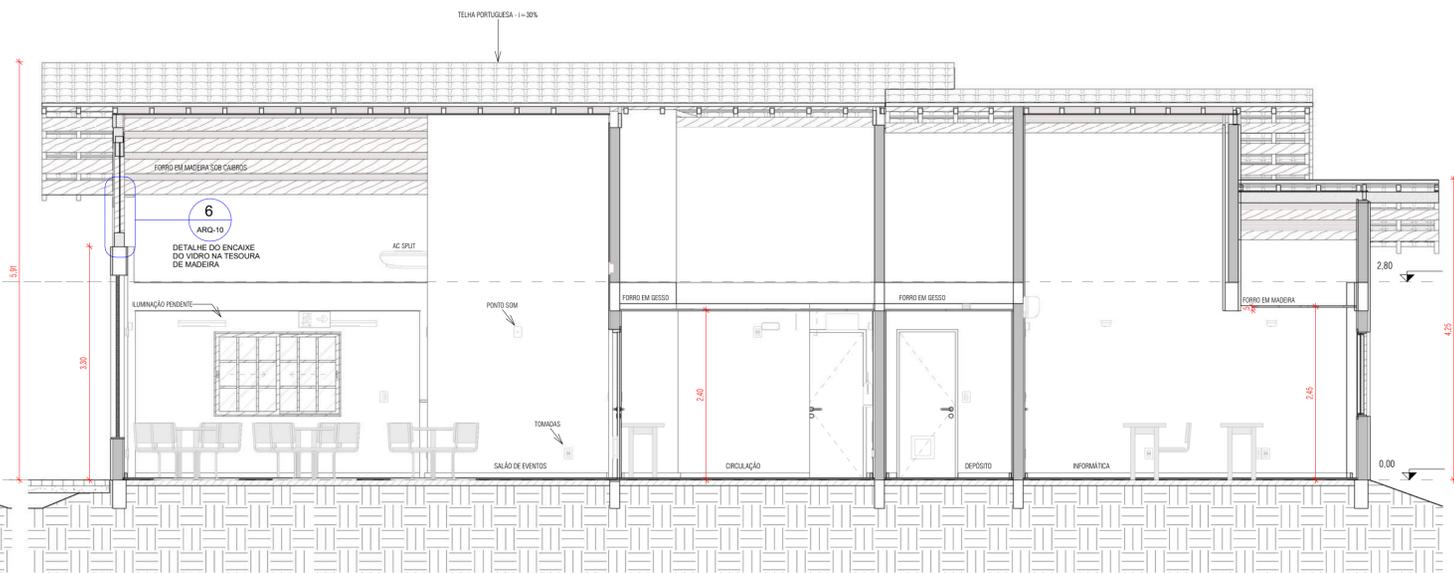


CORTE D
ESC.: 1 : 50

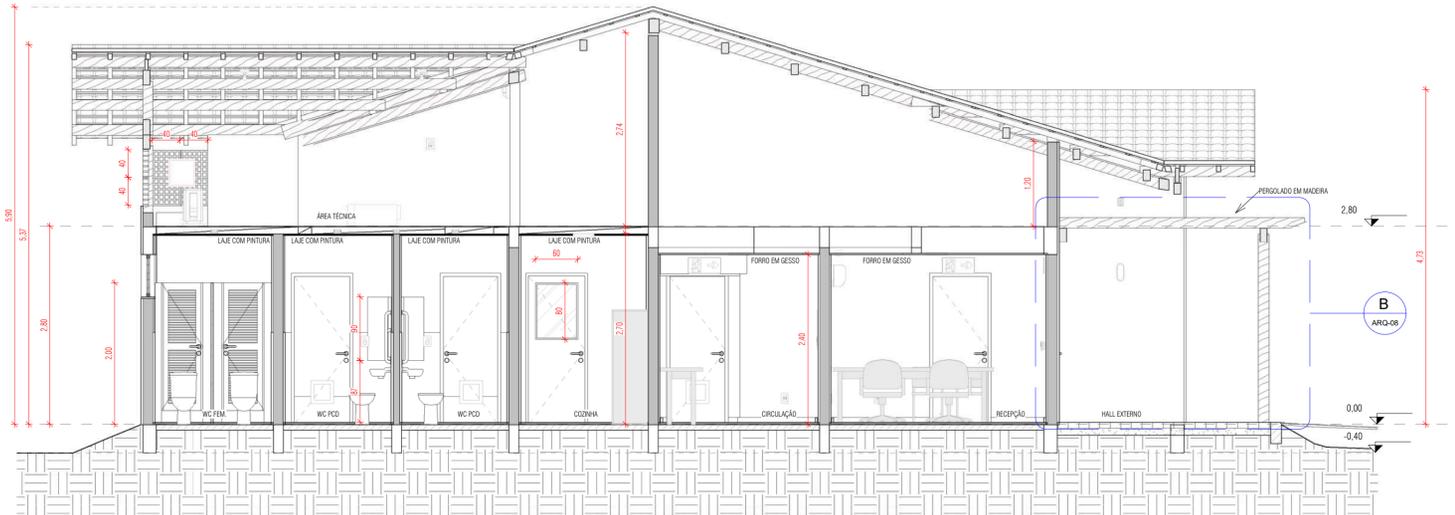

CORTE B
ESC.: 1 : 50

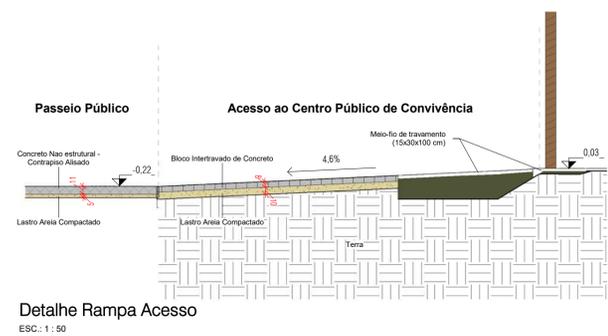

Detalhe Rampa Acesso
ESC.: 1 : 50

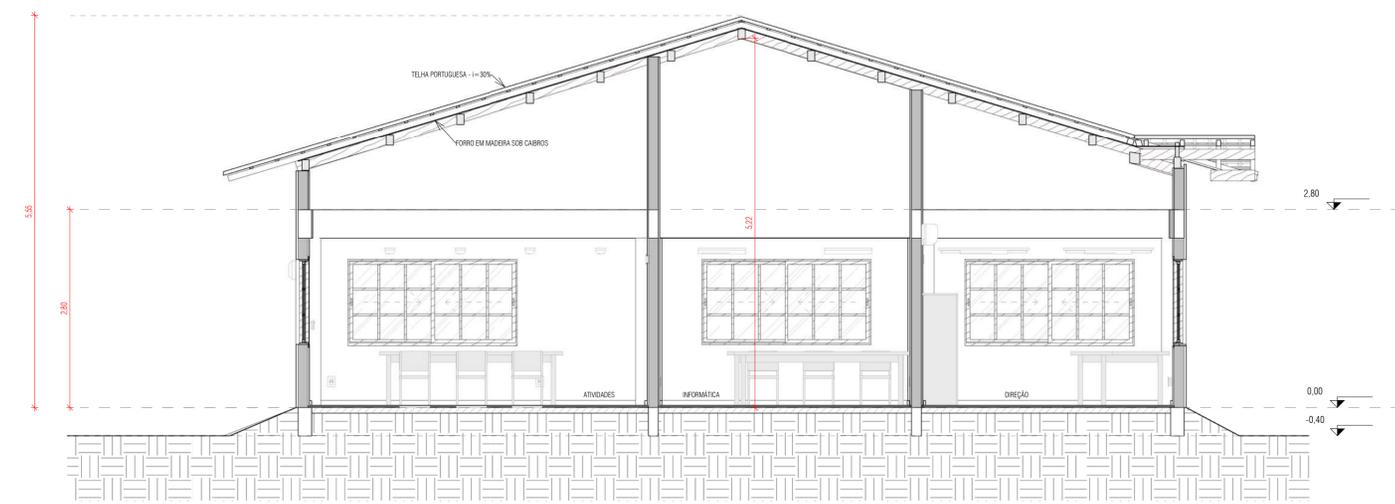

CORTE C
ESC.: 1 : 50

NÚMERO	DATA	EMISSÃO INICIAL	DESCRIÇÃO DAS REVISÕES DE PRANCHA	RESPONSÁVEL
R5	10/04/2019	REVISÃO DO ACESSO DE ENTRADA		DEIVID
R4	06/02/2019	REVISÃO CONFORME ANÁLISE DA CEF 03		CAROLINA
R3	14/01/2019	REVISÃO CONFORME ANÁLISE DA CEF 02		CAROLINA
R2	06/11/2018	REVISÃO CONFORME ANÁLISE DA CEF 01		CAROLINA
R1	13/08/2018	REVISÃO APÓS REUNIÃO 10/08/2018		ELISA
RO	08/08/2018	EMISSÃO INICIAL		ELISA

Notas gerais:

- a) Esta prancha é propriedade de INOVA BRASIL ENGENHARIA LTDA. Não pode ser utilizada nem reproduzida total ou parcialmente sem a autorização expressa.
- b) Não tomar medidas nas pranchas
- c) Todas as dimensões se devem comprovar em obra
- d) Possíveis contradições entre documentos de projeto devem ser comunicadas imediatamente à Administração de Obra quem determinará sua validade ou prioridade.
- e) As pranchas devem ser lidas em conjunto com todos os documentos relevantes do projeto, incluída a documentação escrita, pranchas de estrutura e instalações.
- f) As Bases informáticas dos documentos do projeto são propriedade intelectual dos autores. Proibida sua reprodução e difusão.

Obs Arquitetura:

- a) Para especificações detalhadas de materiais utilizar memorial descritivo.



Rua Dom Jaime Câmara, 66, sala 1101
Centro, CEP 88015-120, Florianópolis-SC
Tel. +55 48 3371-9124 | www.inovabr.eng.br

CLIENTE PM DE RANCHO QUEIMADO	PROJETO CENTRO PÚBLICO DE CONVIVÊNCIA Rua Caetano Soares, s/n, Mato Francês - Rancho Queimado - SC	
DISCIPLINA ARQUITETURA	RESPONSÁVEL TÉCNICO - PROJETO CAROLINA GOTTFRIED BARRETO ARQUITETA E URBANISTA - CAU 36444-4	
FASE PROJETO EXECUTIVO	TÍTULO DO DESENHO CORTES	
COORDENADOR CAROLINA BARRETO	DATA 10/04/2019	NÚMERO DO DESENHO PE- ARQ-03
DESENHO ELISA BUSCHINELLI	REVISÃO R5	



FACHADA A - FRONTAL
ESC.: 1 : 50



FACHADA D - LATERAL DIREITA
ESC.: 1 : 50



FACHADA B - POSTERIOR
ESC.: 1 : 50



FACHADA C - LATERAL ESQUERDA
ESC.: 1 : 50

NÚMERO	DATA	EMISSÃO INICIAL	DESCRIÇÃO DAS REVISÕES DE PRANCHA	RESPONSÁVEL
R4	10/04/2019		REVISÃO DO ACESSO DE ENTRADA	DEIVID
R3	14/01/2019		REVISÃO CONFORME ANÁLISE DA CEF 02	CAROLINA
R2	08/11/2018		REVISÃO CONFORME ANÁLISE DA CEF 01	CAROLINA
R1	13/08/2018		REVISÃO APÓS REUNIÃO 10/08/2018	ELISA
RO	08/08/2018		EMISSÃO INICIAL	ELISA

Notas gerais:

- Esta prancha é propriedade de INOVA BRASIL ENGENHARIA LTDA. Não pode ser utilizada nem reproduzida total ou parcialmente sem a autorização expressa.
- Não tomar medidas nas pranchas
- Todas as dimensões se devem comprovar em obra
- Possíveis contradições entre documentos de projeto devem ser comunicadas imediatamente à Administração de Obra quem determinará sua validade ou prioridade.
- As pranchas devem ser lidas em conjunto com todos os documentos relevantes do projeto, incluída a documentação escrita, pranchas de estrutura e instalações.
- As Bases informáticas dos documentos do projeto são propriedade intelectual dos autores. Proibida sua reprodução e difusão.

Obs Arquitetura:

- Para especificações detalhadas de materiais utilizar memorial descritivo.



Rua Dom Jaime Câmara, 66, sala 1101
Centro, CEP 88015-120, Florianópolis-SC
Tel. +55 48 3371-9124 | www.inovabr.eng.br

CLIENTE PM DE RANCHO QUEIMADO	PROJETO CENTRO PÚBLICO DE CONVIVÊNCIA Rua Caetano Soares, s/n, Mato Francês - Rancho Queimado - SC
DISCIPLINA ARQUITETURA	RESPONSÁVEL TÉCNICO - PROJETO CAROLINA GOTTFRIED BARRETO ARQUITETA E URBANISTA - CAU 36444-4
FASE PROJETO EXECUTIVO	TÍTULO DO DESENHO FACHADAS
COORDENADOR CAROLINA BARRETO	DATA 10/04/2019
DESENHO ELISA BUSCHINELLI	REVISÃO R4
NÚMERO DO DESENHO PE- ARQ-04	



FACHADAS FRONTAL-ESQUERDA
ESC.:



FACHADAS FRONTAL-DIREITA
ESC.:



FACHADAS POSTERIOR-ESQUERDA
ESC.:



FACHADAS POSTERIOR-DIREITA
ESC.:



3D COBERTURA 01
ESC.:



3D COBERTURA 02
ESC.:

NÚMERO	DATA	EMISSÃO INICIAL	DESCRIÇÃO DAS REVISÕES DE PRANCHA	RESPONSÁVEL
R5	10/04/2019	REVISÃO DO ACESSO DE ENTRADA		DEIVID
R4	20/03/2019	REVISÃO CONFORME ANÁLISE DA CEF 05		CAROLINA
R3	14/01/2019	REVISÃO CONFORME ANÁLISE DA CEF 02		CAROLINA
R2	08/11/2018	REVISÃO CONFORME ANÁLISE DA CEF 01		CAROLINA
R1	13/08/2018	REVISÃO APÓS REUNIÃO 10/08/2018		ELISA
RO	08/08/2018	EMISSÃO INICIAL		ELISA

Notas gerais:

- a) Esta prancha é propriedade de INOVA BRASIL ENGENHARIA LTDA. Não pode ser utilizada nem reproduzida total ou parcialmente sem a autorização expressa.
- b) Não tomar medidas nas pranchas
- c) Todas as dimensões se devem comprovar em obra
- d) Possíveis contradições entre documentos de projeto devem ser comunicadas imediatamente à Administração de Obra quem determinará sua validade ou prioridade.
- e) As pranchas devem ser lidas em conjunto com todos os documentos relevantes do projeto, incluída a documentação escrita, pranchas de estrutura e instalações.
- f) As Bases informáticas dos documentos do projeto são propriedade intelectual dos autores. Proibida sua reprodução e difusão.


Obs Arquitetura:

- a) Para especificações detalhadas de materiais utilizar memorial descritivo.



Rua Dom Jaime Câmara, 66, sala 1101
Centro, CEP 88015-120, Florianópolis-SC
Tel. +55 48 3371-9124 | www.inovabr.eng.br

CLIENTE PM DE RANCHO QUEIMADO	PROJETO CENTRO PÚBLICO DE CONVIVÊNCIA Rua Caetano Soares, s/n, Mato Francês - Rancho Queimado - SC
DISCIPLINA ARQUITETURA	RESPONSÁVEL TÉCNICO - PROJETO CAROLINA GOTTFRIED BARRETO ARQUITETA E URBANISTA - CAU 36444-4
FASE PROJETO EXECUTIVO	TÍTULO DO DESENHO PERSPECTIVAS
COORDENADOR CAROLINA BARRETO	DATA 10/04/2019
DESENHO ELISA BUSCHINELLI	REVISÃO R5
PE- ARQ-05	

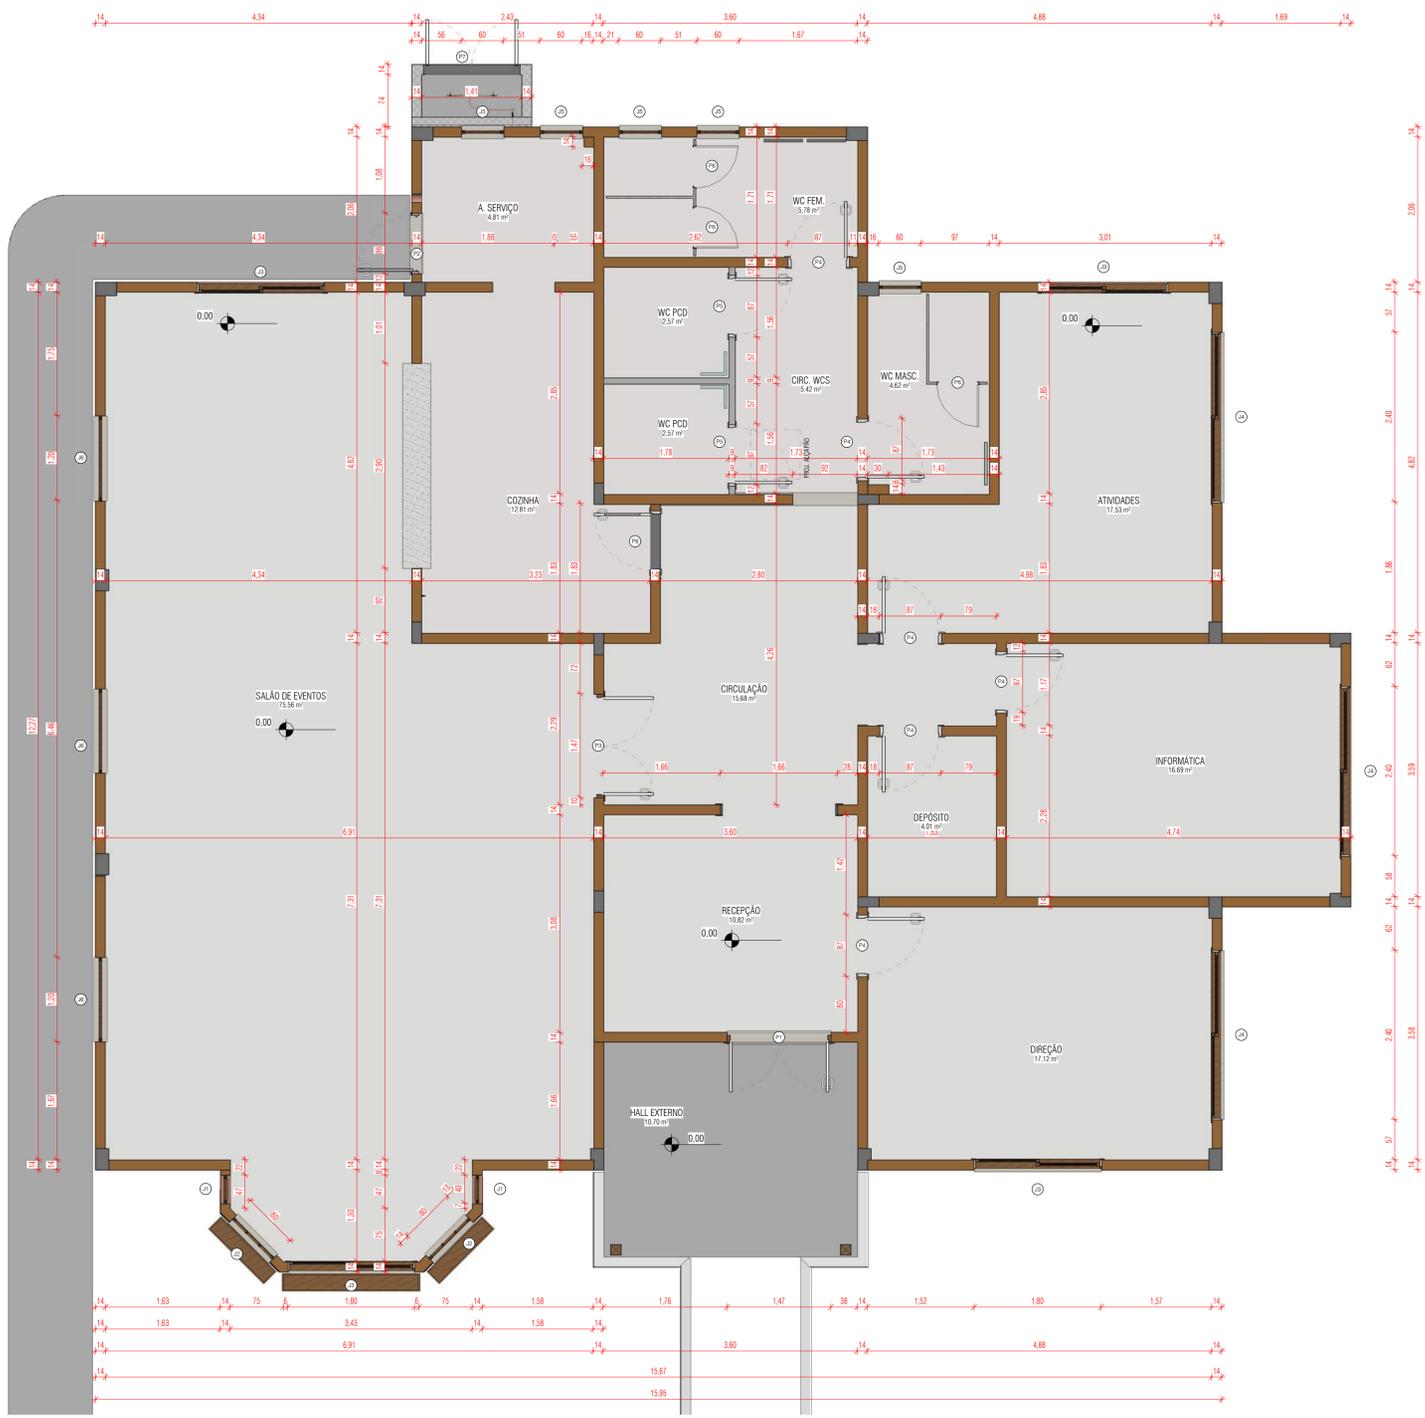

PLANTA BAIXA - LOCAÇÃO ALVENARIA
 ESC.: 1 : 50

QUADRO ESQUADRIAS - JANELAS (VÃO)					
CÓD.	LARGURA	ALTURA	PEITORIL	DESCRIÇÃO	ESPESSURA E COR
J1	0,40	1,20	0,90	FIXA QUADRICULADA 1 FOLHA - MADEIRA	2 vidro 4mm transparente
J2	0,80	1,20	0,90	MAXIM-AR QUADRICULADA 1 FOLHA - MADEIRA	2 vidro 4mm transparente
J3	1,80	1,20	0,90	CORRER QUADRICULADA 2 FOLHAS - MADEIRA	4 vidro 4mm transparente
J4	2,40	1,20	0,90	CORRER QUADRICULADA 2 FOLHAS - MADEIRA	3 vidro 4mm transparente
J5	0,60	0,60	1,80	MAXIM-AR 1 FOLHA - MADEIRA	5 vidro 4mm transparente
J6	1,20	2,30	0,60	PIVOTANTE CENTRAL 1 FOLHA - MADEIRA	3 vidro 10mm, temperado, transparente
TESOURA DE MADEIRA				VIDROS DA TESOURA - VIDRO TEMPERADO 8MM E TESOURA DE MADEIRA	1 vidro 8mm temperado transparente

QUADRO ESQUADRIAS - PORTAS (FOLHA)					
CÓD.	LARGURA	ALTURA	DESCRIÇÃO	LOCAL	QTD
P1	1,40	2,10	ABRIR 2 FOLHAS - MADEIRA SEMI-OCA	EXTERNA	1
P2	0,80	2,10	ABRIR 1 FOLHA - C/ VENEZIANA ALUMINIO	EXTERNA	1
P3	1,40	2,10	ABRIR 2 FOLHAS - MADEIRA	INTERNA	1
P4	0,80	2,10	ABRIR 1 FOLHA - MADEIRA	INTERNA	6
P5	0,80	2,10	ABRIR 1 FOLHA - ESPECIAL PNE - MADEIRA	INTERNA	2
P6	0,60	1,80	ABRIR 1 FOLHA - C/ VENEZIANA ALUMINIO	INTERNA	3
P7	1,30	1,00	ABRIR 2 FOLHAS - C/ VENEZIANA MADEIRA	EXTERNA	1
P8	0,80	2,10	ABRIR 1 FOLHA - MADEIRA C/ VISOR VIDRO	INTERNA	1
P9	0,60	0,60	ALÇAPÃO EM MADEIRA (ACESSO A. TÉCNICA)	INTERNA	1

BLOCO DE VEDAÇÃO	
DESCRIÇÃO	ÁREA
Bloco Cerâmico de Vedação - 14cm	404 m²
Bloco Concreto de Vedação - 14cm (preenchido com graute)	5 m²
Bloco Cerâmico de Vedação - 9cm	10 m²
	418 m²

NÚMERO	DATA	EMISSÃO INICIAL	DESCRIÇÃO DAS REVISÕES DE PRANCHA	RESPONSÁVEL
R4	06/02/2019	REVISÃO CONFORME ANÁLISE DA CEF 03		CAROLINA
R3	14/01/2019	REVISÃO CONFORME ANÁLISE DA CEF 02		CAROLINA
R2	06/11/2018	REVISÃO CONFORME ANÁLISE DA CEF 01		CAROLINA
R1	13/08/2018	REVISÃO APÓS REUNIÃO 10/08/2018		ELISA
R0	08/08/2018	EMISSÃO INICIAL		ELISA

Notas gerais:

- Esta prancha é propriedade de INOVA BRASIL ENGENHARIA LTDA. Não pode ser utilizada nem reproduzida total ou parcialmente sem a autorização expressa.
- Não tomar medidas nas pranchas
- Todas as dimensões se devem comprovar em obra
- Possíveis contradições entre documentos de projeto devem ser comunicadas imediatamente à Administração de Obra quem determinará sua validade ou prioridade.
- As pranchas devem ser lidas em conjunto com todos os documentos relevantes do projeto, incluída a documentação escrita, pranchas de estrutura e instalações.
- As Bases informáticas dos documentos do projeto são propriedade intelectual dos autores. Proibida sua reprodução e difusão.

Obs Arquitetura:

- Para especificações detalhadas de materiais utilizar memorial descritivo.

Rua Dom Jaime Câmara, 66, sala 1101
 Centro, CEP 88015-120, Florianópolis-SC
 Tel. +55 48 3371-9124 | www.inovabr.eng.br


CLIENTE PM DE RANCHO QUEIMADO	PROJETO CENTRO PÚBLICO DE CONVIVÊNCIA Rua Caetano Soares, s/n, Mato Francês - Rancho Queimado - SC
DISCIPLINA ARQUITETURA	RESPONSÁVEL TÉCNICO - PROJETO CAROLINA GOTTFRIED BARRETO ARQUITETA E URBANISTA - CAU 36444-4
FASE PROJETO EXECUTIVO	TÍTULO DO DESENHO ALVENARIA / ESQUADRIAS
COORDENADOR CAROLINA BARRETO	DATA 06/02/2019
DESENHO ELISA BUSCHINELLI	REVISÃO R4
PE- ARQ-06	



PLANTA DE FORRO
ESC:1:75

ACABAMENTO TETO	
ACABAMENTO	ÁREA
Forro em Gesso	47 m²
Reboco e Pintura Branca	30 m²
	77 m²

ACABAMENTO TETO INCLINADO	
ACABAMENTO	ÁREA
Forro em Madeira sob Caibros (Interno)	144 m²
	144 m²

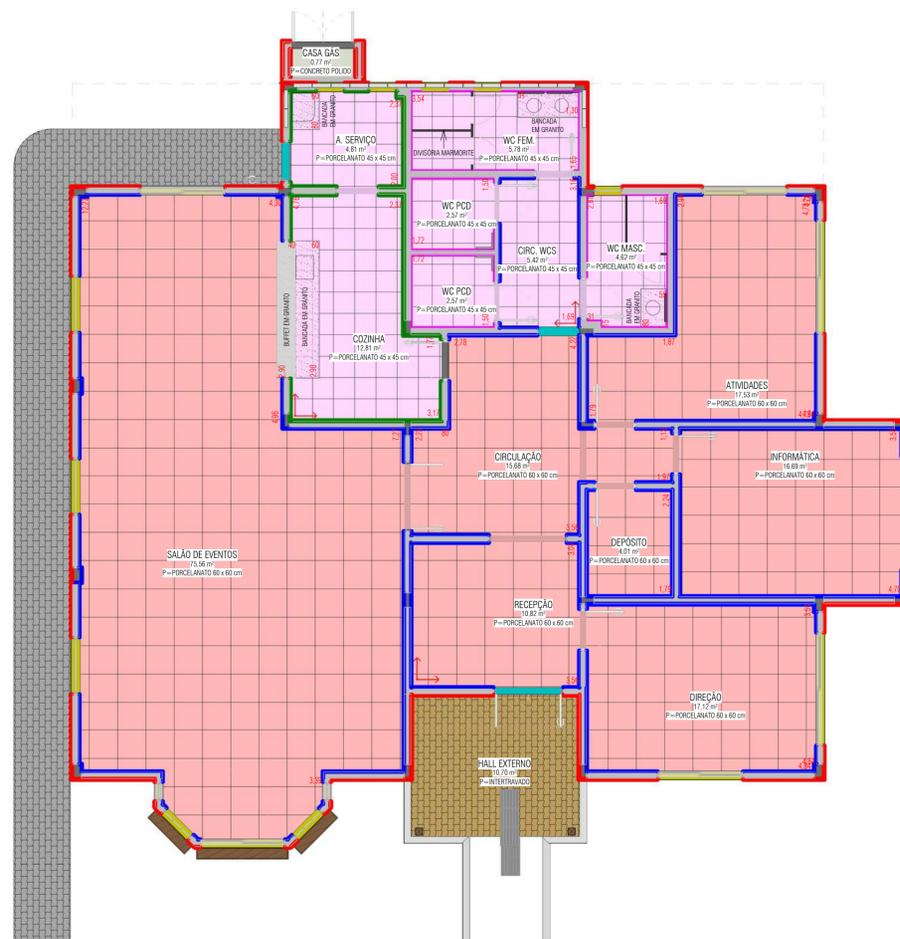

PLANTA BAIXA REVESTIMENTOS
ESC:1:75


ACABAMENTO PAREDES	
DESCRIÇÃO	ÁREA
Pintura na cor Branca (Interna)	486 m²
Pintura na cor Branca (Externa)	243 m²
Cerâmica Branca 33x45cm (Interno)	80 m²
Cerâmica Branca 33x45cm h=130cm restante pintura	-

ACABAMENTO PAREDES (PREPARAÇÃO)	
DESCRIÇÃO	ÁREA
Chapisco	90 m²
Chapisco mais Massa Única	701 m²
	791 m²

ACABAMENTO PISOS	
DESCRIÇÃO	ÁREA
Concreto polido	38,07 m²
Blocos de concreto intertravado	10,89 m²
Porcelanato 60x60cm	161,00 m²
Porcelanato 45x45cm	40,82 m²
	250,78 m²

SOLEIRA / PEITORIL	
DESCRIÇÃO	METRO LINEAR
Soleira em Granito - Largura 15cm	3,10 m


ESPELHOS	
DESCRIÇÃO	ÁREA
Espelho de 4mm	2,61 m²
	2,61 m²

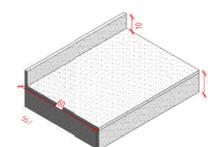

PADRÃO BANCADAS

ESC:

RODAPÉS	
DESCRIÇÃO	METRO LINEAR
Rodapé	116,00 m

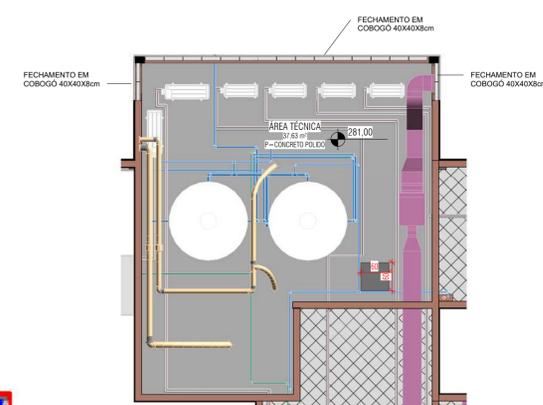

PLANTA RESERVATÓRIOS
ESC:1:75

NÚMERO	DATA	EMISSÃO INICIAL	DESCRIÇÃO DAS REVISÕES DE PRANCHA	RESPONSÁVEL
R6	20/03/2019		REVISÃO CONFORME ANÁLISE DA CEF 05	CAROLINA
R5	08/03/2019		REVISÃO CONFORME ANÁLISE DA CEF 04	CAROLINA
R4	06/02/2019		REVISÃO CONFORME ANÁLISE DA CEF 03	CAROLINA
R3	14/01/2019		REVISÃO CONFORME ANÁLISE DA CEF 02	CAROLINA
R2	06/11/2018		REVISÃO CONFORME ANÁLISE DA CEF 01	CAROLINA
R1	13/08/2018		REVISÃO APÓS REUNIÃO 10/08/2018	ELISA
RO	08/06/2018		EMISSÃO INICIAL	ELISA

Notas gerais:

- a) Esta prancha é propriedade de INOVA BRASIL ENGENHARIA LTDA. Não pode ser utilizada nem reproduzida total ou parcialmente sem a autorização expressa.
- b) Não tomar medidas nas pranchas
- c) Todas as dimensões se devem comprovar em obra
- d) Possíveis contradições entre documentos de projeto devem ser comunicadas imediatamente à Administração de Obra quem determinará sua validade ou prioridade.
- e) As pranchas devem ser lidas em conjunto com todos os documentos relevantes do projeto, incluída a documentação escrita, pranchas de estrutura e instalações.
- f) As Bases informáticas dos documentos do projeto são propriedade intelectual dos autores. Proibida sua reprodução e difusão.


Obs Arquitetura:

- a) Para especificações detalhadas de materiais utilizar memorial descritivo.



Rua Dom Jaime Câmara, 66, sala 1101
Centro, CEP 88015-120, Florianópolis-SC
Tel. +55 48 3371-9124 | www.inovabr.eng.br

CLIENTE PM DE RANCHO QUEIMADO	PROJETO CENTRO PÚBLICO DE CONVIVÊNCIA Rua Caetano Soares, s/n, Mato Francês - Rancho Queimado - SC
DISCIPLINA ARQUITETURA	RESPONSÁVEL TÉCNICO - PROJETO CAROLINA GOTTFRIED BARRETO ARQUITETA E URBANISTA - CAU 36444-4
FASE PROJETO EXECUTIVO	TÍTULO DO DESENHO ACABAMENTOS
COORDENADOR CAROLINA BARRETO	DATA 20/03/2019
DESENHO ELISA BUSCHINELLI	REVISÃO R6
	NÚMERO DO DESENHO PE-ARQ-07

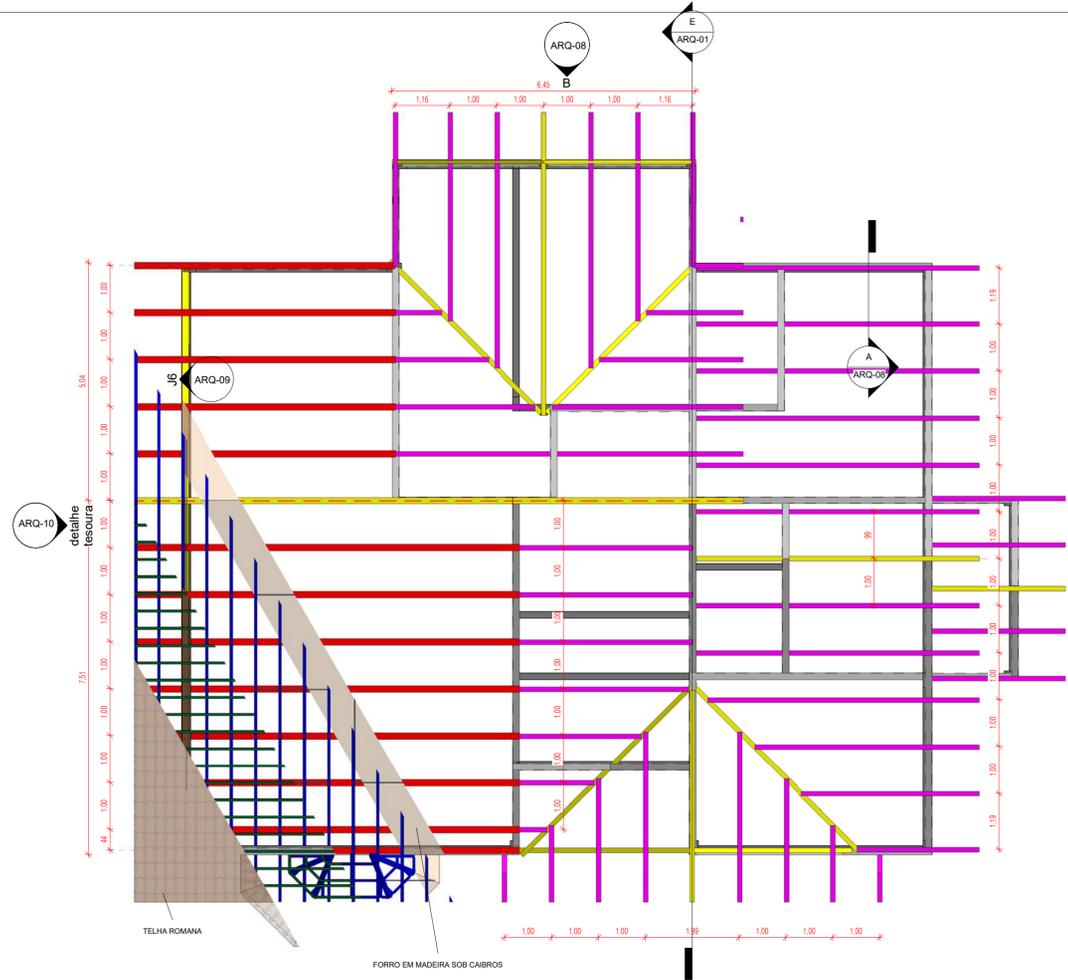


MADEIRAMENTO TELHADO
ESC.: 1 : 75


TELHAS	
DESCRIÇÃO	ÁREA
Telha Cerâmica Portuguesa	329 m²
	329 m²

LEGENDA MADEIRAMENTO


- █ VIGA CUMEEIRA / APOIO
- █ TERÇA 14 x 20 cm - ESPAÇAMENTO MÁXIMO 100 cm EIXO
- █ TERÇA 10 x 15 cm - ESPAÇAMENTO MÁXIMO 100 cm EIXO
- █ CAIBROS 6 x 8 cm - ESPAÇAMENTO MÁXIMO 50 cm EIXO
- █ RIPAS CONFORME ESPECIFICAÇÃO TELHAS

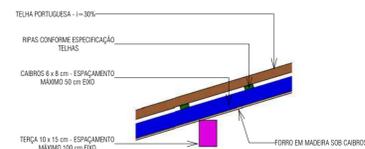


CORTE A - DET. TELHADO
ESC.: 1 : 20

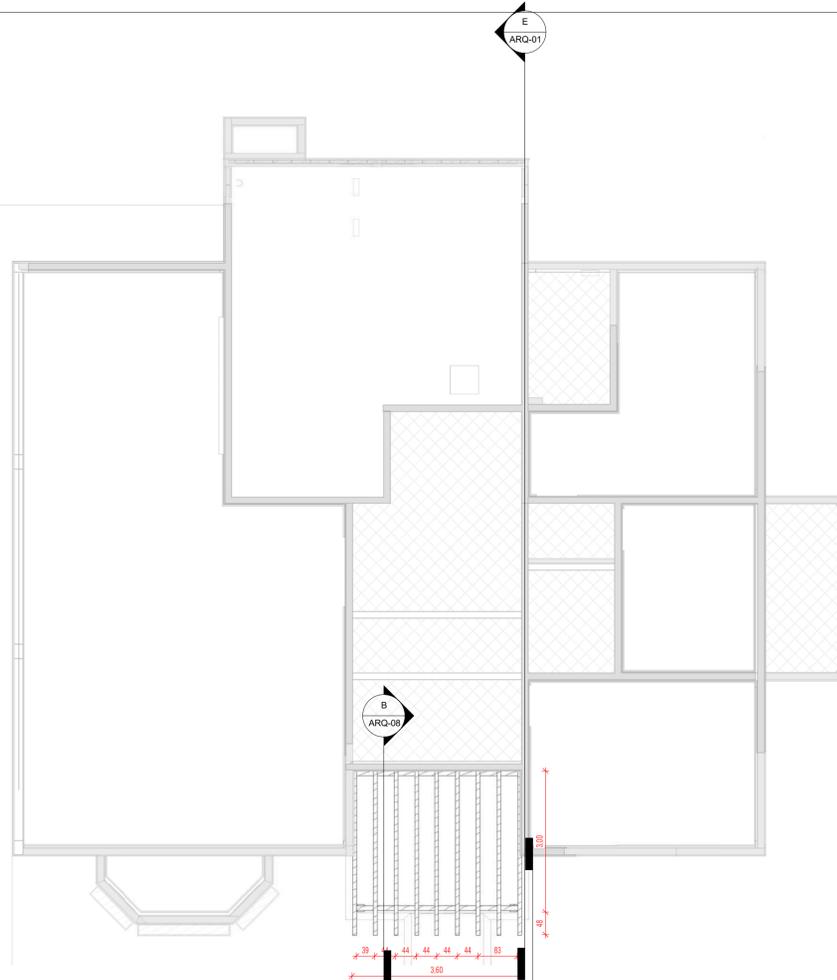


PLANTA PERGOLADOS
ESC.: 1 : 75

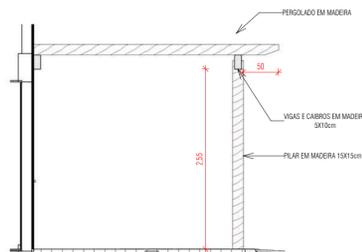


CORTE B - PERGOLADO
ESC.: 1 : 50

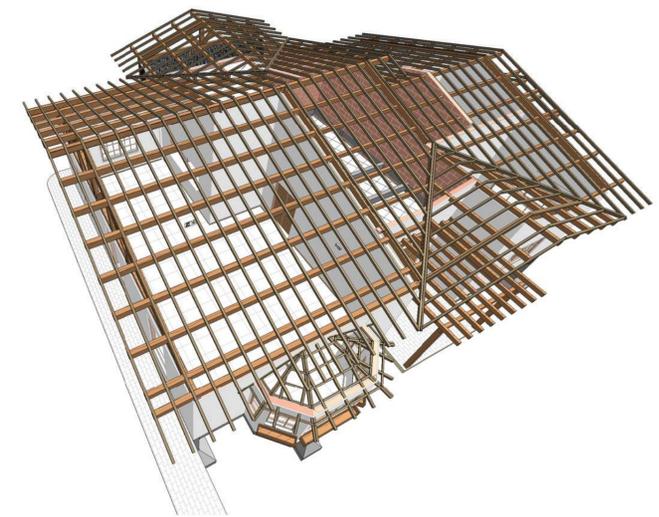

3D MADEIRAMENTO
ESC.:

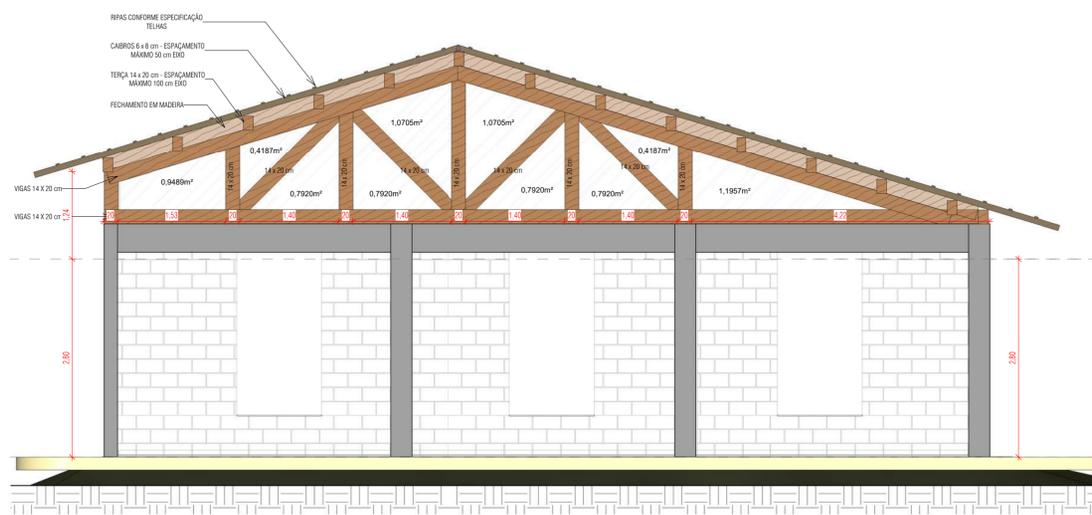

TESOURA FACHADA C
ESC.: 1 : 50

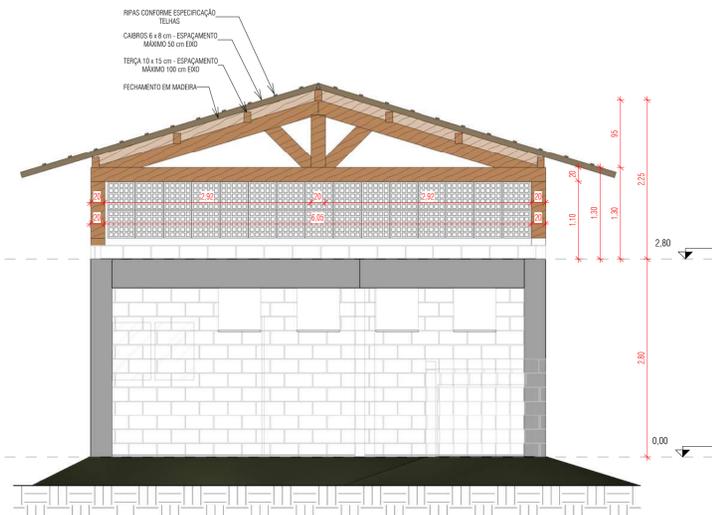

TESOURA FACHADA B
ESC.: 1 : 50

NÚMERO	DATA	EMISSÃO INICIAL	DESCRIÇÃO DAS REVISÕES DE PRANCHA	RESPONSÁVEL
R3	14/01/2019	REVISÃO CONFORME ANÁLISE DA CEF 02		CAROLINA
R2	08/11/2018	REVISÃO CONFORME ANÁLISE DA CEF 01		CAROLINA
R1	13/08/2018	REVISÃO APOS REUNIÃO 10/08/2018		ELISA
RO	08/08/2018	EMISSÃO INICIAL		ELISA

Notas gerais:

- a) Esta prancha é propriedade de INOVA BRASIL ENGENHARIA LTDA. Não pode ser utilizada nem reproduzida total ou parcialmente sem a autorização expressa.
- b) Não tomar medidas nas pranchas
- c) Todas as dimensões se devem comprovar em obra
- d) Possíveis contradições entre documentos de projeto devem ser comunicadas imediatamente à Administração de Obra quem determinará sua validade ou prioridade.
- e) As pranchas devem ser lidas em conjunto com todos os documentos relevantes do projeto, incluída a documentação escrita, pranchas de estrutura e instalações.
- f) As Bases informáticas dos documentos do projeto são propriedade intelectual dos autores. Proibida sua reprodução e difusão.


Obs Arquitetura:

- a) Para especificações detalhadas de materiais utilizar memorial descritivo.



Rua Dom Jaime Câmara, 66, sala 1101
Centro, CEP 88015-120, Florianópolis-SC
Tel. +55 48 3371-9124 | www.inovabr.eng.br

CLIENTE PM DE RANCHO QUEIMADO	PROJETO CENTRO PÚBLICO DE CONVIVÊNCIA Rua Caetano Soares, s/n, Mato Francês - Rancho Queimado - SC	
DISCIPLINA ARQUITETURA	RESPONSÁVEL TÉCNICO - PROJETO CAROLINA GOTTFRIED BARRETO ARQUITETA E URBANISTA - CAU 36444-4	
FASE PROJETO EXECUTIVO	TÍTULO DO DESENHO MADEIRAMENTO TELHADO	
COORDENADOR CAROLINA BARRETO	DATA 14/01/2019	NÚMERO DO DESENHO PE- ARQ-08
DESENHO ELISA BUSCHINELLI	REVISÃO R3	

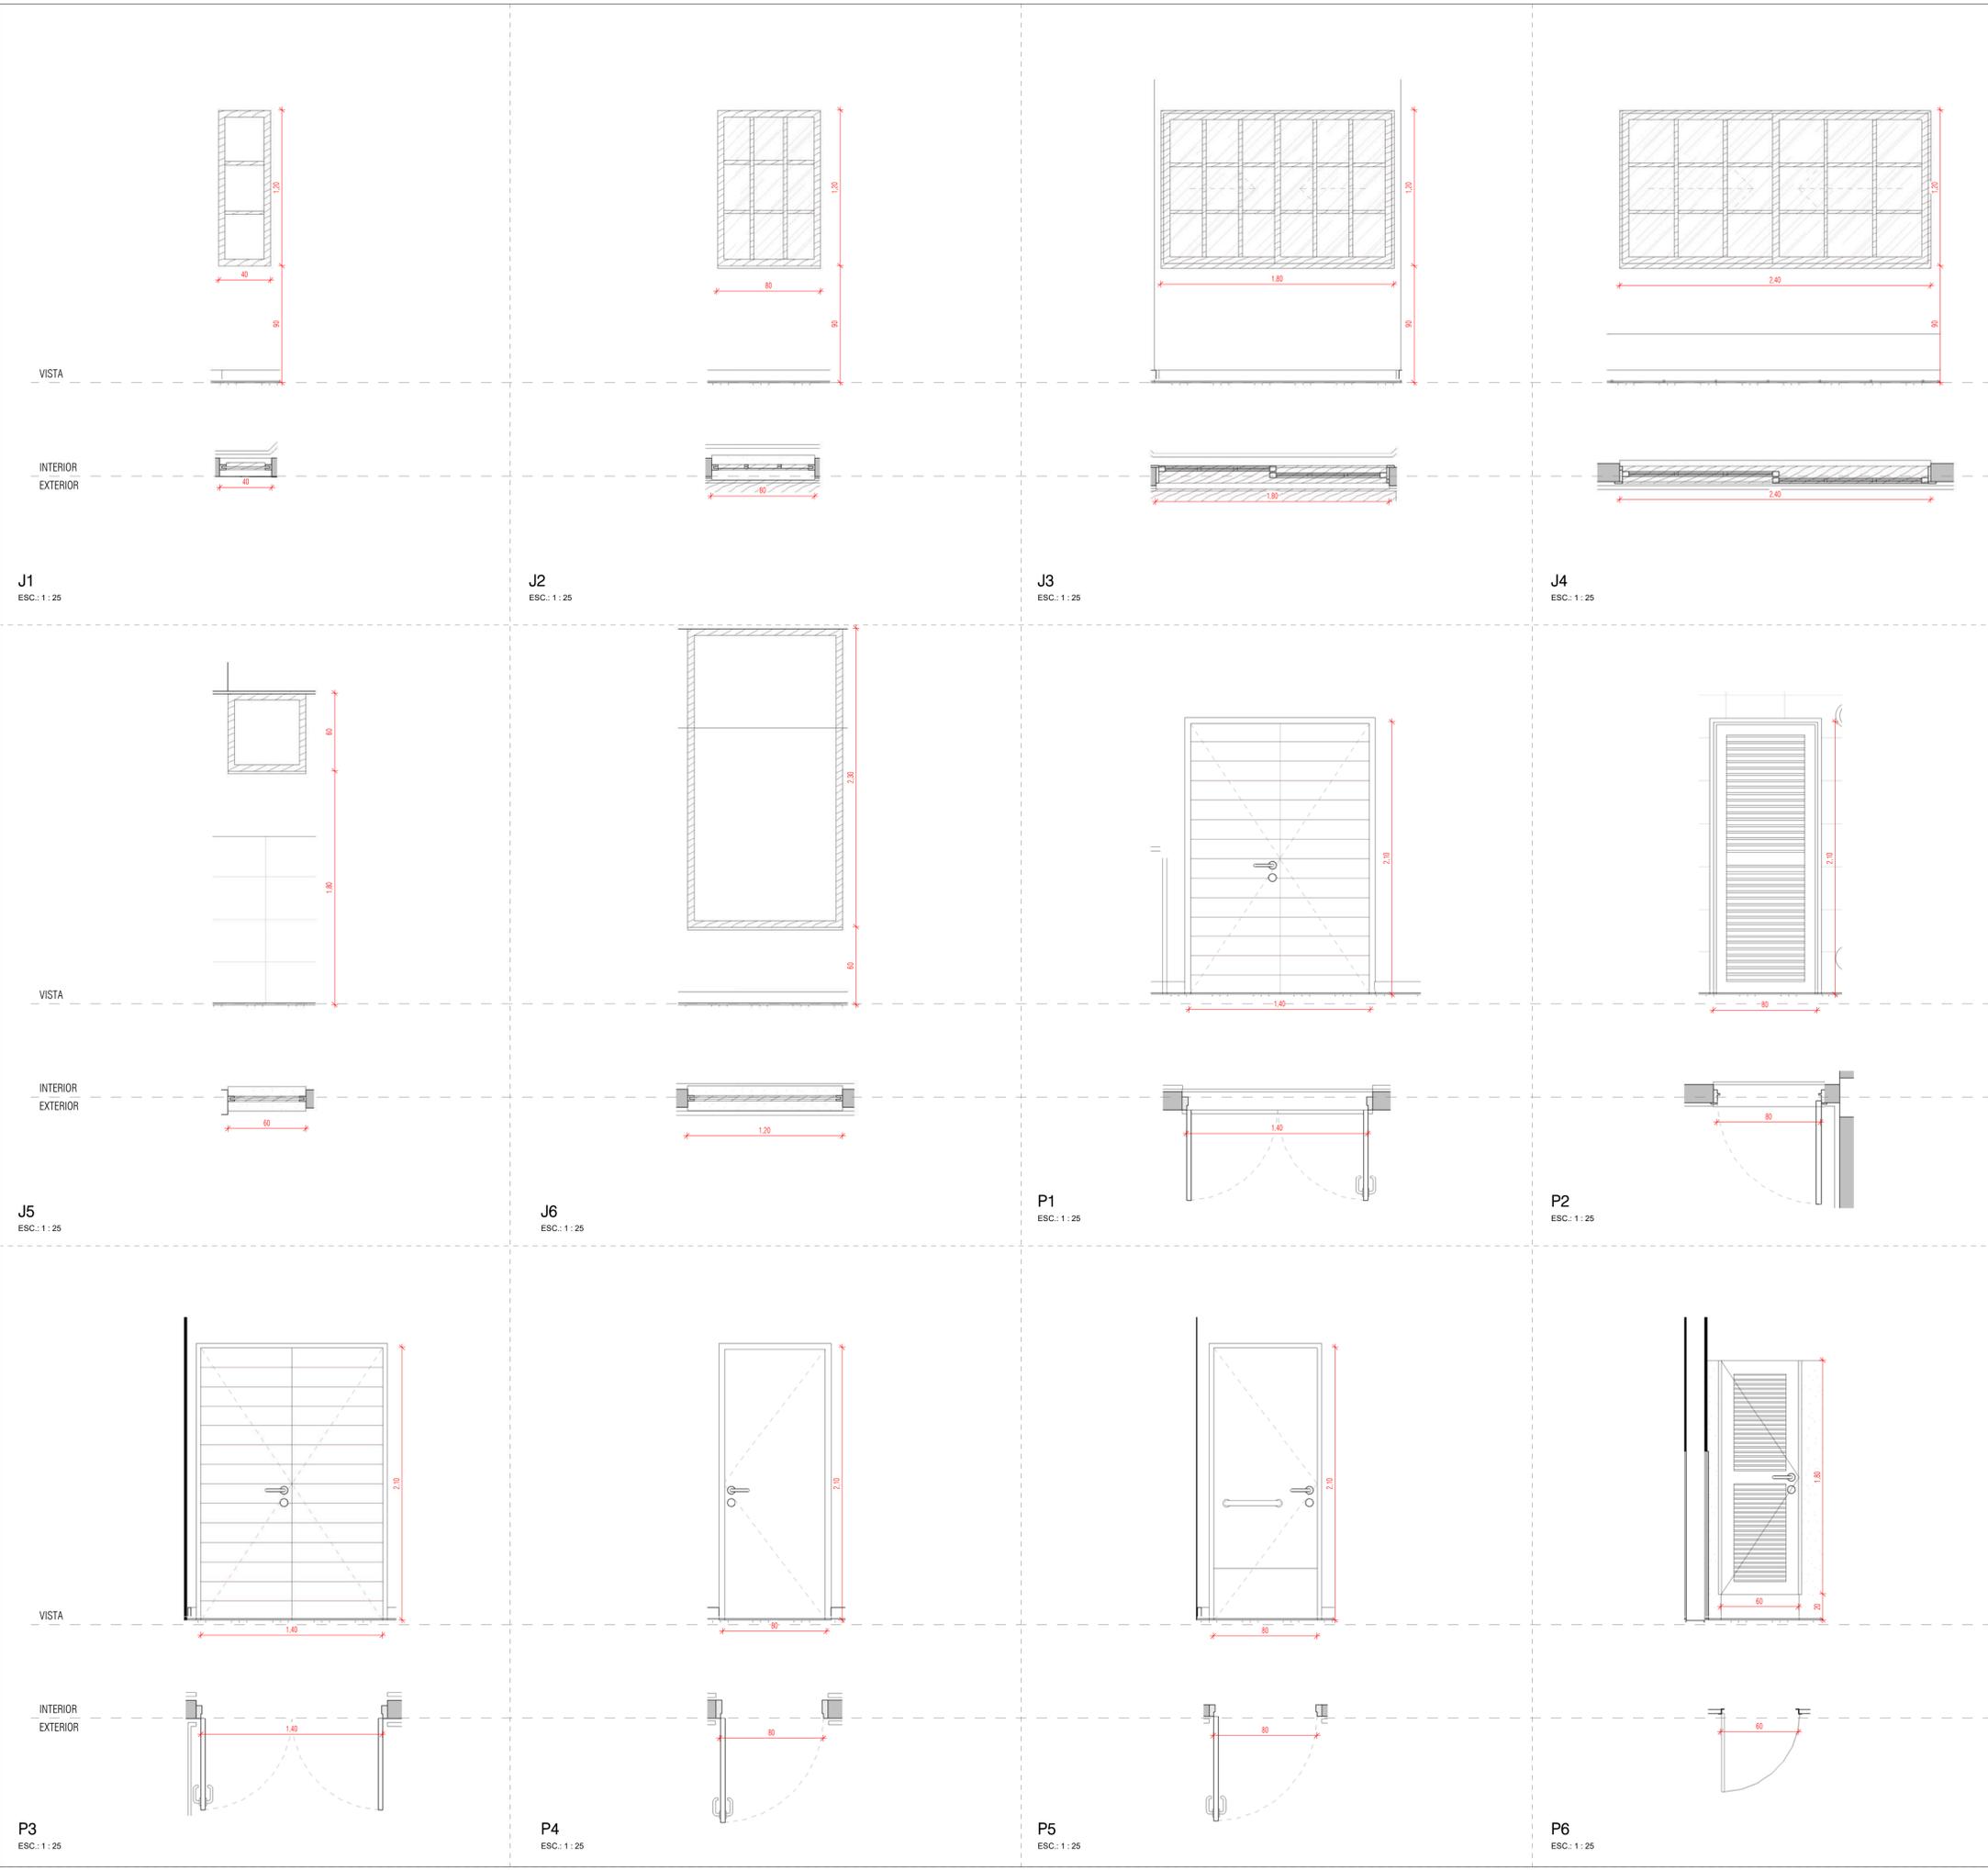

QUADRO ESQUADRIAS - JANELAS (VÃO)						
CÓD.	LARGURA	ALTURA	PEITORIL	DESCRIÇÃO	QTD	ESPESSURA E COR
J1	0,40	1,20	0,90	FIXA QUADRICULADA 1 FOLHA - MADEIRA	2	vidro 4mm transparente
J2	0,80	1,20	0,90	MAXIM-AR QUADRICULADA 1 FOLHA - MADEIRA	2	vidro 4mm transparente
J3	1,80	1,20	0,90	CORRER QUADRICULADA 2 FOLHAS - MADEIRA	4	vidro 4mm transparente
J4	2,40	1,20	0,90	CORRER QUADRICULADA 2 FOLHAS - MADEIRA	3	vidro 4mm transparente
J5	0,60	0,60	1,80	MAXIM-AR 1 FOLHA - MADEIRA	5	vidro 4mm transparente
J6	1,20	2,30	0,60	PIVOTANTE CENTRAL 1 FOLHA - MADEIRA	3	vidro 10mm, temperado, transparente
TESOURA DE MADEIRA				VIDROS DA TESOURA - VIDRO TEMPERADO 8MM E TESOURA DE MADEIRA	1	vidro 8mm, temperado, transparente

QUADRO ESQUADRIAS - PORTAS (FOLHA)						
CÓD.	LARGURA	ALTURA	DESCRIÇÃO	LOCAL	QTD	
P1	1,40	2,10	ABRIR 2 FOLHAS - MADEIRA SEMI-OCA	EXTERNA	1	
P2	0,80	2,10	ABRIR 1 FOLHA - C/ VENEZIANA ALUMINIO	EXTERNA	1	
P3	1,40	2,10	ABRIR 2 FOLHAS - MADEIRA	INTERNA	1	
P4	0,80	2,10	ABRIR 1 FOLHA - MADEIRA	INTERNA	6	
P5	0,80	2,10	ABRIR 1 FOLHA - ESPECIAL PNE - MADEIRA	INTERNA	2	
P6	0,60	1,80	ABRIR 1 FOLHA - C/ VENEZIANA ALUMINIO	INTERNA	3	
P7	1,30	1,00	ABRIR 2 FOLHAS - C/ VENEZIANA MADEIRA	EXTERNA	1	
P8	0,80	2,10	ABRIR 1 FOLHA - MADEIRA C/ VISOR VIDRO	INTERNA	1	
P9	0,60	0,60	ALÇAPÃO EM MADEIRA (ACESSO A. TÉCNICA)	INTERNA	1	

NUMERO	DATA	EMISSÃO INICIAL	DESCRIÇÃO DAS REVISÕES DE PRANCHA	RESPONSÁVEL
R4	20/03/2019		REVISÃO CONFORME ANÁLISE DA CEF 05	CAROLINA
R3	14/01/2019		REVISÃO CONFORME ANÁLISE DA CEF 02	CAROLINA
R2	08/11/2018		REVISÃO CONFORME ANÁLISE DA CEF 01	CAROLINA
R1	13/08/2018		REVISÃO APÓS REUNIÃO 10/08/2018	ELISA
R0	08/08/2018		EMISSÃO INICIAL	ELISA

Notas gerais:

- Esta prancha é propriedade de INOVA BRASIL ENGENHARIA LTDA. Não pode ser utilizada nem reproduzida total ou parcialmente sem a autorização expressa.
- Não tomar medidas nas pranchas
- Todas as dimensões se devem comprovar em obra
- Possíveis contradições entre documentos de projeto devem ser comunicadas imediatamente à Administração de Obra quem determinará sua validade ou prioridade.
- As pranchas devem ser lidas em conjunto com todos os documentos relevantes do projeto, incluída a documentação escrita, pranchas de estrutura e instalações.
- As Bases informáticas dos documentos do projeto são propriedade intelectual dos autores. Proibida sua reprodução e difusão.

Obs Arquitetura:

- Para especificações detalhadas de materiais utilizar memorial descritivo.

Rua Dom Jaime Câmara, 66, sala 1101
Centro, CEP 88015-120, Florianópolis-SC
Tel. +55 48 3371-9124 | www.inovabr.eng.br

CLIENTE PM DE RANCHO QUEIMADO	PROJETO CENTRO PÚBLICO DE CONVIVÊNCIA Rua Caetano Soares, s/n, Mato Francês - Rancho Queimado - SC
DISCIPLINA ARQUITETURA	RESPONSÁVEL TÉCNICO - PROJETO CAROLINA GOTTFRIED BARRETO ARQUITETA E URBANISTA - CAU 36444-4
FASE PROJETO EXECUTIVO	TÍTULO DO DESENHO DETALHAMENTO ESQUADRIAS
COORDENADOR CAROLINA BARRETO	DATA 20/03/2019
DESENHO ELISA BUSCHINELLI	REVISÃO R4
PE- ARQ-09	

QUADRO ESQUADRIAS - JANELAS (VÃO)						
CÓD.	LARGURA	ALTURA	PEITORIL	DESCRIÇÃO	QTD	ESPESSURA E COR
J1	0,40	1,20	0,90	FIXA QUADRICULADA 1 FOLHA - MADEIRA	2	vidro 4mm transparente
J2	0,80	1,20	0,90	MAXIM-AR QUADRICULADA 1 FOLHA - MADEIRA	2	vidro 4mm transparente
J3	1,80	1,20	0,90	CORRER QUADRICULADA 2 FOLHAS - MADEIRA	4	vidro 4mm transparente
J4	2,40	1,20	0,90	CORRER QUADRICULADA 2 FOLHAS - MADEIRA	3	vidro 4mm transparente
J5	0,60	0,60	1,80	MAXIM-AR 1 FOLHA - MADEIRA	5	vidro 4mm transparente
J6	1,20	2,30	0,60	PIVOTANTE CENTRAL 1 FOLHA - MADEIRA	3	vidro 10mm, temperado, transparente
TESOURA DE MADEIRA				VIDROS DA TESOURA - VIDRO TEMPERADO 8MM E TESOURA DE MADEIRA	1	vidro 8mm temperado, transparente

QUADRO ESQUADRIAS - PORTAS (FOLHA)					
CÓD.	LARGURA	ALTURA	DESCRIÇÃO	LOCAL	QTD
P1	1,40	2,10	ABRIR 2 FOLHAS - MADEIRA SEMI-OCA	EXTERNA	1
P2	0,80	2,10	ABRIR 1 FOLHA - C/ VENEZIANA ALUMINIO	EXTERNA	1
P3	1,40	2,10	ABRIR 2 FOLHAS - MADEIRA	INTERNA	1
P4	0,80	2,10	ABRIR 1 FOLHA - MADEIRA	INTERNA	6
P5	0,80	2,10	ABRIR 1 FOLHA - ESPECIAL PNE - MADEIRA	INTERNA	2
P6	0,60	1,80	ABRIR 1 FOLHA - C/ VENEZIANA ALUMINIO	INTERNA	3
P7	1,30	1,00	ABRIR 2 FOLHAS - C/ VENEZIANA MADEIRA	EXTERNA	1
P8	0,80	2,10	ABRIR 1 FOLHA - MADEIRA C/ VISOR VIDRO	INTERNA	1
P9	0,60	0,60	ALÇAPÃO EM MADEIRA (ACESSO A. TÉCNICA)	INTERNA	1

NUMERO	DATA	EMISSÃO INICIAL	DESCRIÇÃO DAS REVISÕES DE PRANCHA	RESPONSÁVEL
R5	20/03/2019		REVISÃO CONFORME ANÁLISE DA CEF 05	CAROLINA
R4	06/02/2019		REVISÃO CONFORME ANÁLISE DA CEF 03	CAROLINA
R3	14/01/2019		REVISÃO CONFORME ANÁLISE DA CEF 02	CAROLINA
R2	06/11/2018		REVISÃO CONFORME ANÁLISE DA CEF 01	CAROLINA
R1	13/08/2018		REVISÃO APÓS REUNIÃO 10/08/2018	ELISA
R0	08/06/2018		EMISSÃO INICIAL	ELISA

Notas gerais:

- a) Esta prancha é propriedade de INOVA BRASIL ENGENHARIA LTDA. Não pode ser utilizada nem reproduzida total ou parcialmente sem a autorização expressa.
- b) Não tomar medidas nas pranchas
- c) Todas as dimensões se devem comprovar em obra
- d) Possíveis contradições entre documentos de projeto devem ser comunicadas imediatamente à Administração de Obra quem determinará sua validade ou prioridade.
- e) As pranchas devem ser lidas em conjunto com todos os documentos relevantes do projeto, incluída a documentação escrita, pranchas de estrutura e instalações.
- f) As Bases informáticas dos documentos do projeto são propriedade intelectual dos autores. Proibida sua reprodução e difusão.

Obs Arquitetura:



- a) Para especificações detalhadas de materiais utilizar memorial descritivo.




Rua Dom Jaime Câmara, 66, sala 1101
Centro, CEP 88015-120, Florianópolis-SC
Tel. +55 48 3371-9124 | www.inovabr.eng.br

CLIENTE PM DE RANCHO QUEIMADO	PROJETO CENTRO PÚBLICO DE CONVIVÊNCIA Rua Caetano Soares, s/n, Mato Francés - Rancho Queimado - SC
DISCIPLINA ARQUITETURA	RESPONSÁVEL TÉCNICO - PROJETO CAROLINA GOTTFRIED BARRETO ARQUITETA E URBANISTA - CAU 36444-4
FASE PROJETO EXECUTIVO	TÍTULO DO DESENHO DETALHAMENTO ESQUADRIAS
COORDENADOR CAROLINA BARRETO	DATA 20/03/2019
DESENHO Designer	REVISÃO R5
PE- ARQ-10	




PMRQ-INVBR-CCON-M3-ARQ

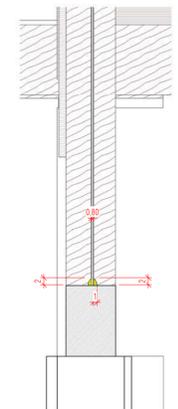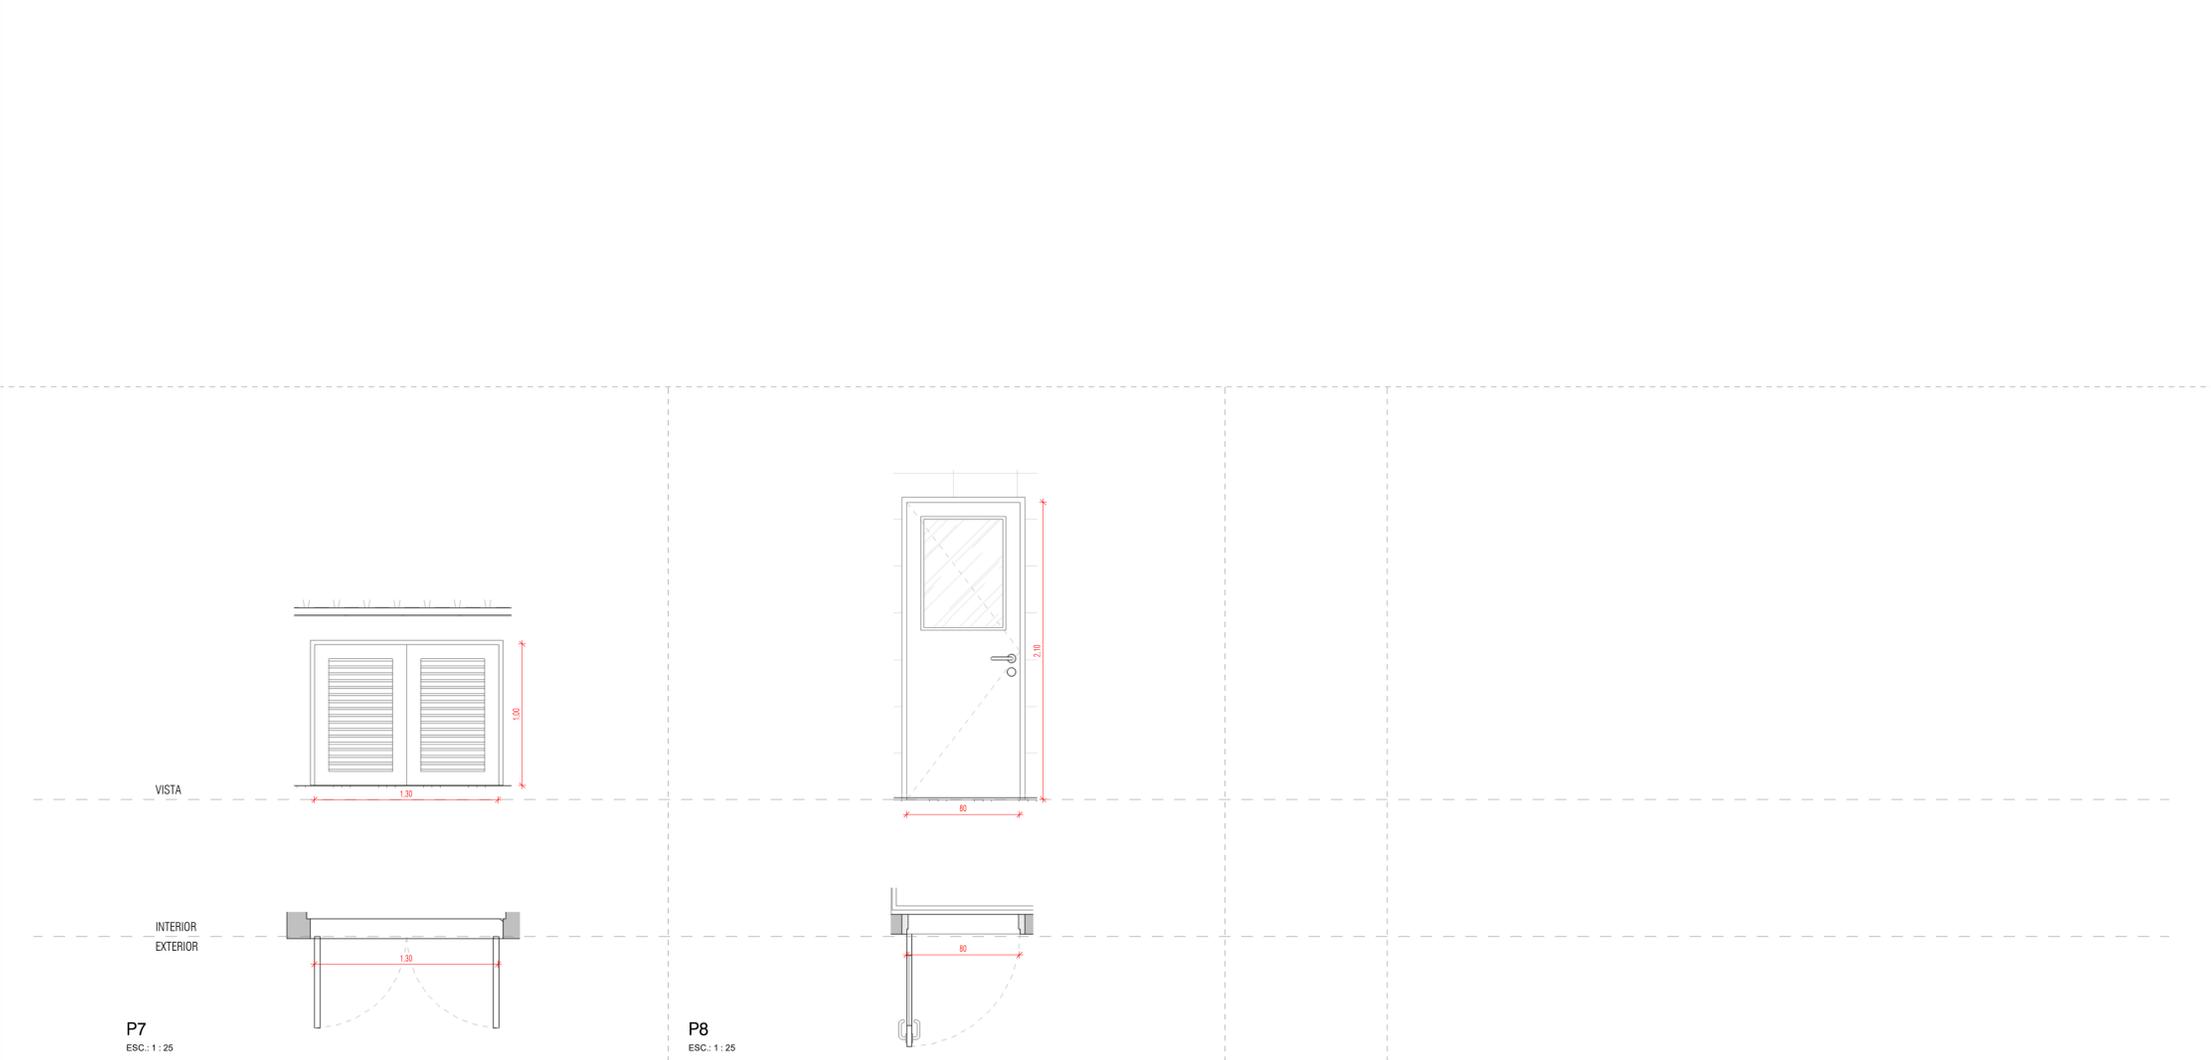

CORTE D - Callout 1
ESC.: 1 : 10

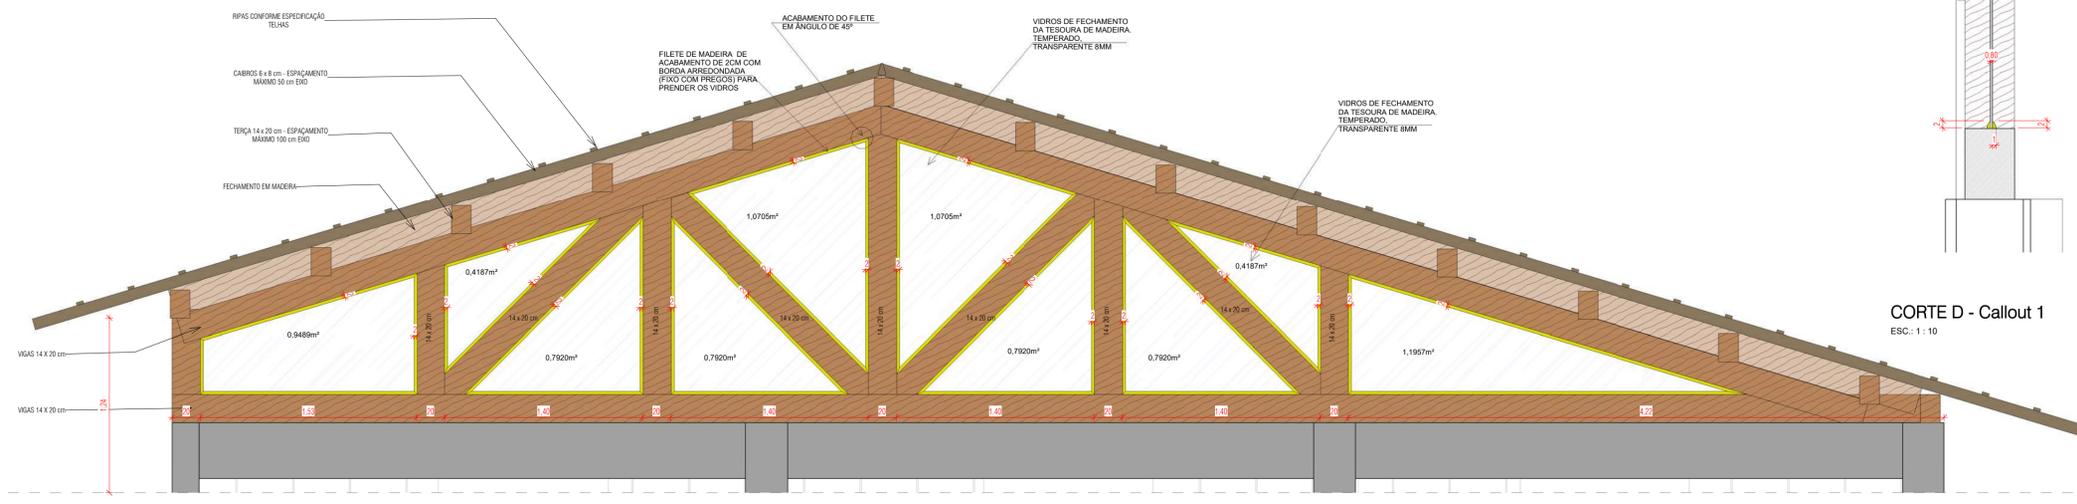

TESOURA FACHADA C
ESC.: 1 : 25

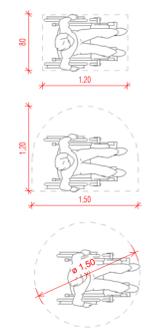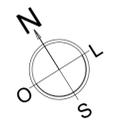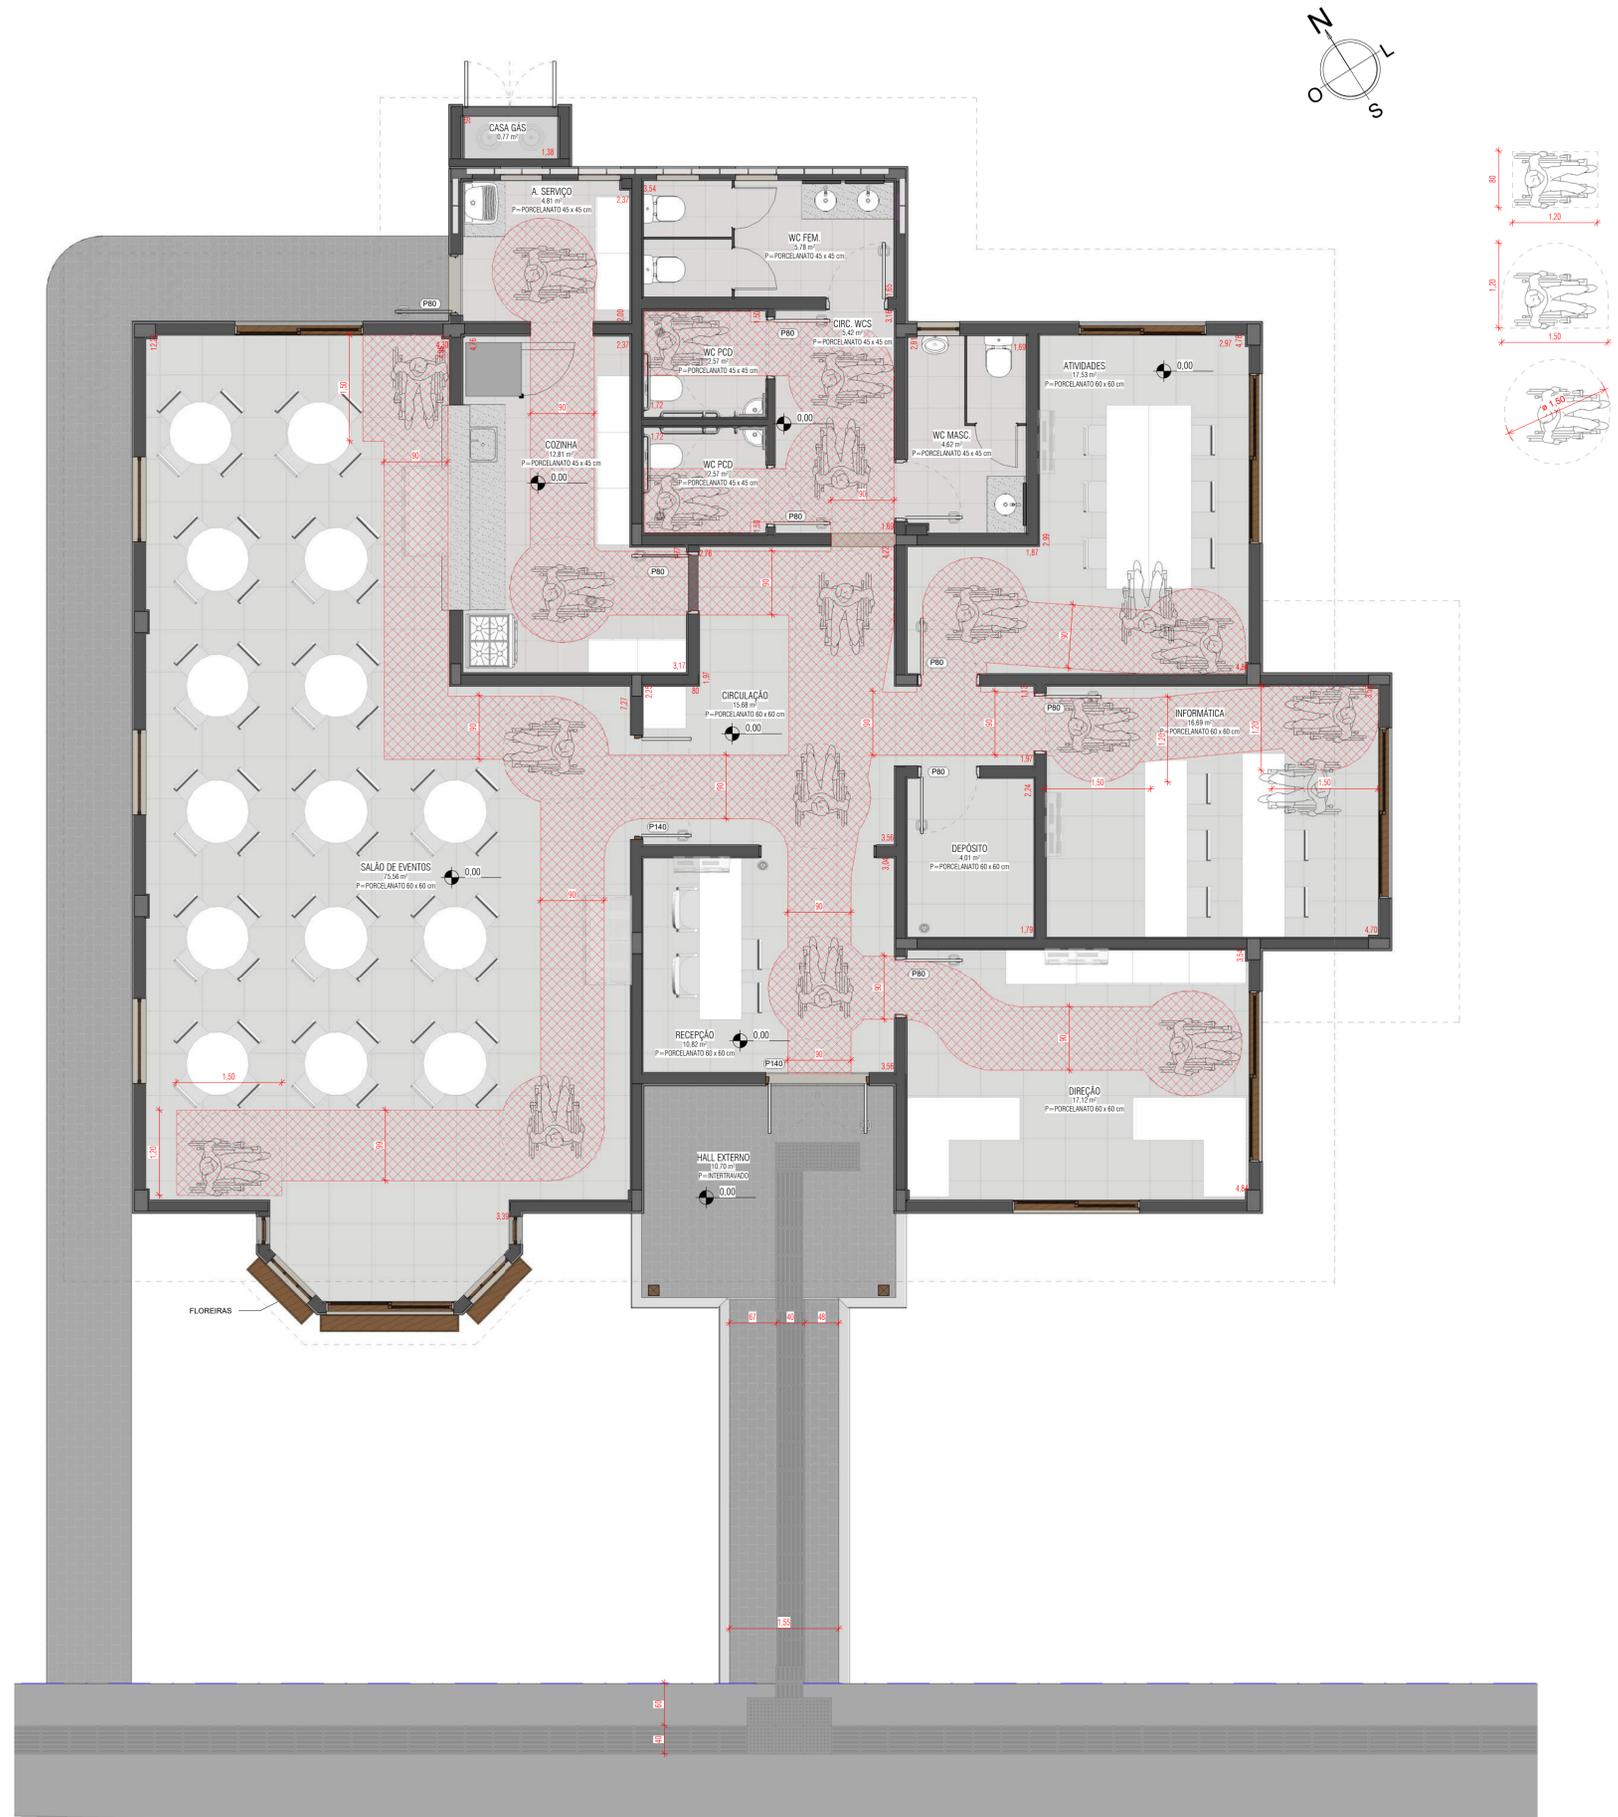

PLANTA BAIXA
ESCALA: 1 : 50

NÚMERO	DATA	DESCRIÇÃO DAS REVISÕES DE PRANCHA	RESPONSÁVEL
R2	10/04/2019	REVISÃO DO ACESSO DE ENTRADA	DEIVID
R1	20/03/2019	REVISÃO CONFORME ANÁLISE DA CEF 05	CAROLINA
RO	08/03/2019	REVISÃO CONFORME ANÁLISE DA CEF 04	CAROLINA

Notas gerais:

- a) Esta prancha é propriedade de INOVA BRASIL ENGENHARIA LTDA. Não pode ser utilizada nem reproduzida total ou parcialmente sem a autorização expressa.
- b) Não tomar medidas nas pranchas
- c) Todas as dimensões se devem comprovar em obra
- d) Possíveis contradições entre documentos de projeto devem ser comunicadas imediatamente à Administração de Obra quem determinará sua validade ou prioridade.
- e) As pranchas devem ser lidas em conjunto com todos os documentos relevantes do projeto, incluída a documentação escrita, pranchas de estrutura e instalações.
- f) As Bases informáticas dos documentos do projeto são propriedade intelectual dos autores. Proibida sua reprodução e difusão.

Obs Arquitetura:

- a) Para especificações detalhadas de materiais utilizar memorial descritivo.



Rua Dom Jaime Câmara, 66, sala 1101
Centro, CEP 88015-120, Florianópolis-SC
Tel. +55 48 3371-9124 | www.inovabr.eng.br

CLIENTE PM DE RANCHO QUEIMADO	PROJETO CENTRO PÚBLICO DE CONVIVÊNCIA Rua Caetano Soares, s/n, Mato Francês - Rancho Queimado - SC	
DISCIPLINA ARQUITETURA	RESPONSÁVEL TÉCNICO - PROJETO CAROLINA GOTTFRIED BARRETO ARQUITETA E URBANISTA - CAU 36444-4	
FASE PROJETO EXECUTIVO	TÍTULO DO DESENHO ACESSIBILIDADE	
COORDENADOR CAROLINA BARRETO	DATA 10/04/2019	NÚMERO DO DESENHO PE-ARQ-11
DESENHO Designer	REVISÃO R2	