




1 PLANTA BAIXA (ATUAL)
ESCALA 1:50

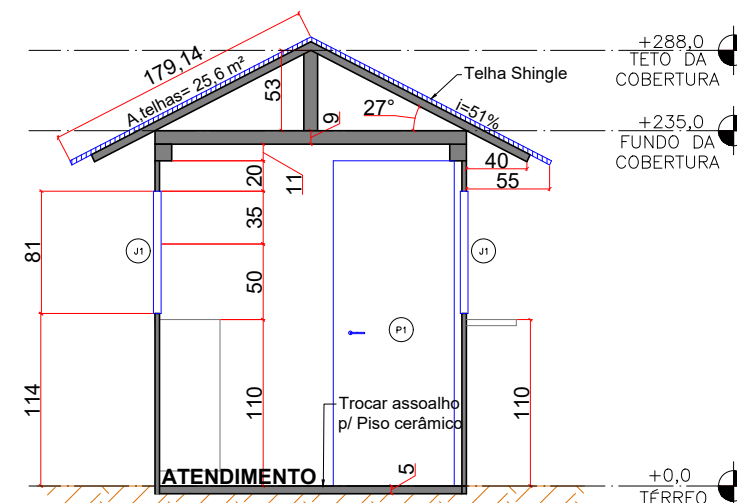


3 CORTE AA'
ESCALA 1:50

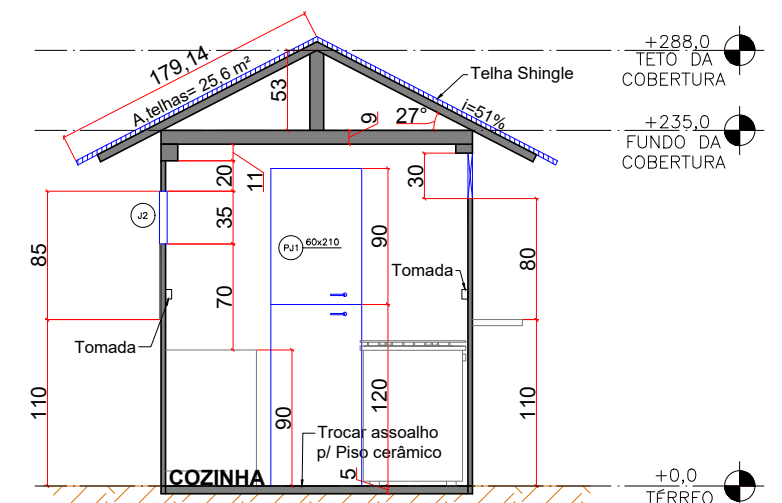


4 CORTE BB'
ESCALA 1:50

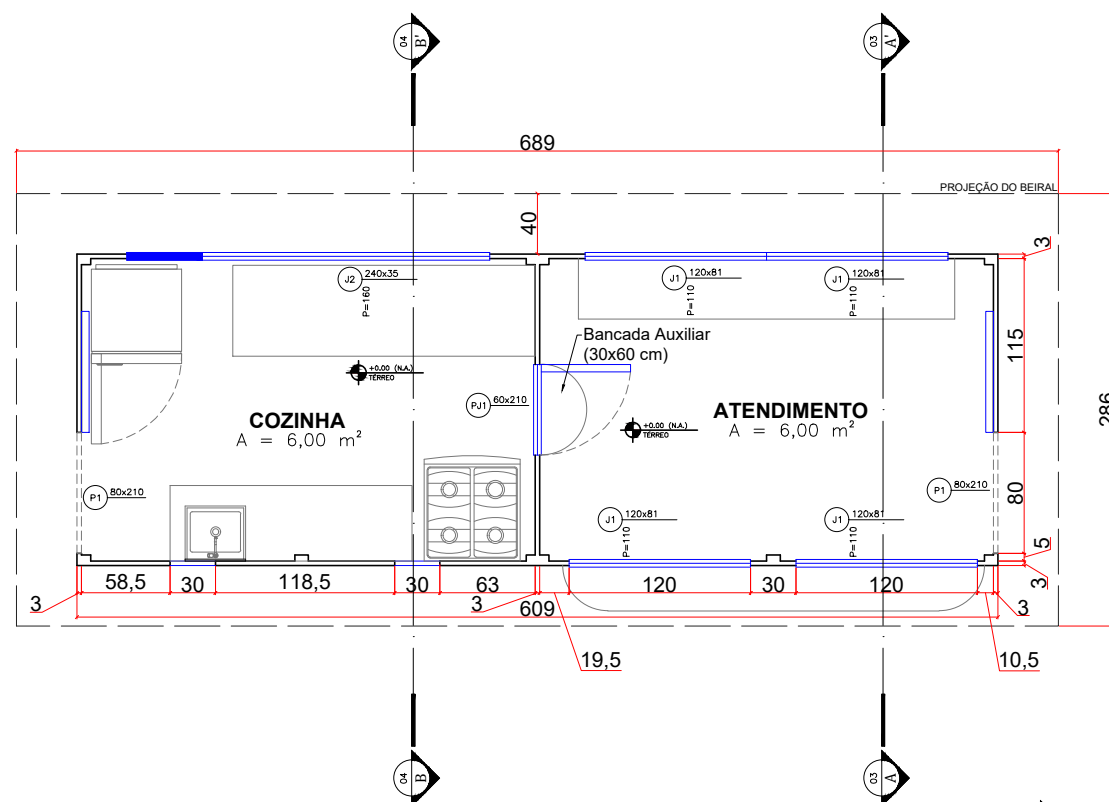

2 PLANTA BAIXA (ALTERAÇÕES)
ESCALA 1:50

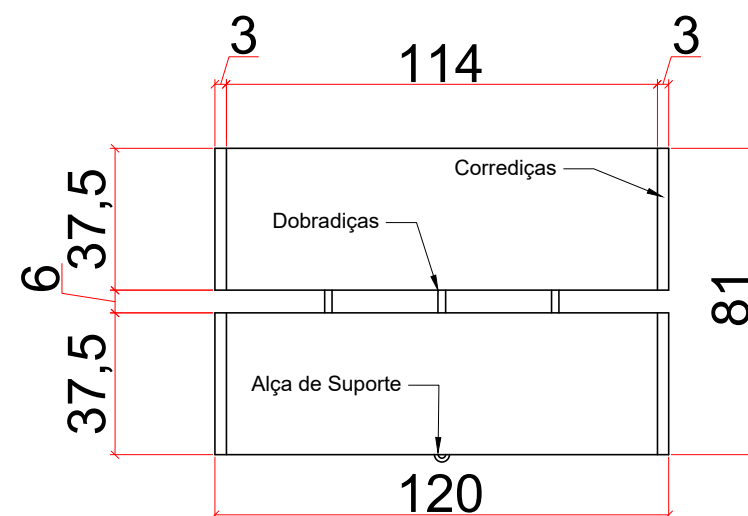

5 DETALHE DA JANELA J1
ESCALA 1:20

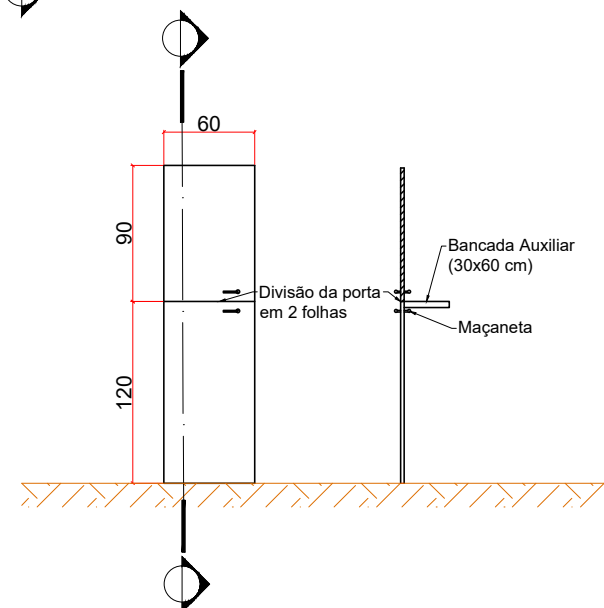

6 DETALHE DA PORTA-JANELA PJ1
ESCALA 1:50

QUADRO DE ESQUADRIAS				
CÓDIGO	DIMENSÕES (cm) b x h	PEITORIL (cm)	QUANTIDADE	MATERIAL/TIPO
J1	120x81	110	4	Madeira/Basculante
J2	240x35	160	1	Madeira/Correr
P1	80x210	-	2	Madeira/Correr
PJ1	(60x120)+(60x90)	-	1	Madeira/Abrir



Prefeitura Municipal de Rancho Queimado

Praça Leonardo Sell, 40 - Centro - Rancho Queimado - Santa Catarina - CEP 88470-000
Fone: (48) 3275-3100 - E-mail: pmrq@ranchoqueimado.sc.gov.br - site: www.rq.sc.gov.br
CNPJ 82.892.357/0001-96

Projeto: REFORMA DO QUIOSQUE DA PRAÇA LEONARDO SELL		
Data: 30/03/2022	Disciplina: ARQ	Esc/Unidade: Indicado/cm
Conteúdo: PLANTA BAIXA, CORTES E DETALHES		Prancha: 01/01
Assinaturas:		

RESPONSÁVEL TÉCNICO:
Jonathan de Souza Nunes
CREA/SC 156148-2

PROPRIETÁRIO:
Prefeitura Municipal de Rancho Queimado
CNPJ 82.892.357/0001-96