

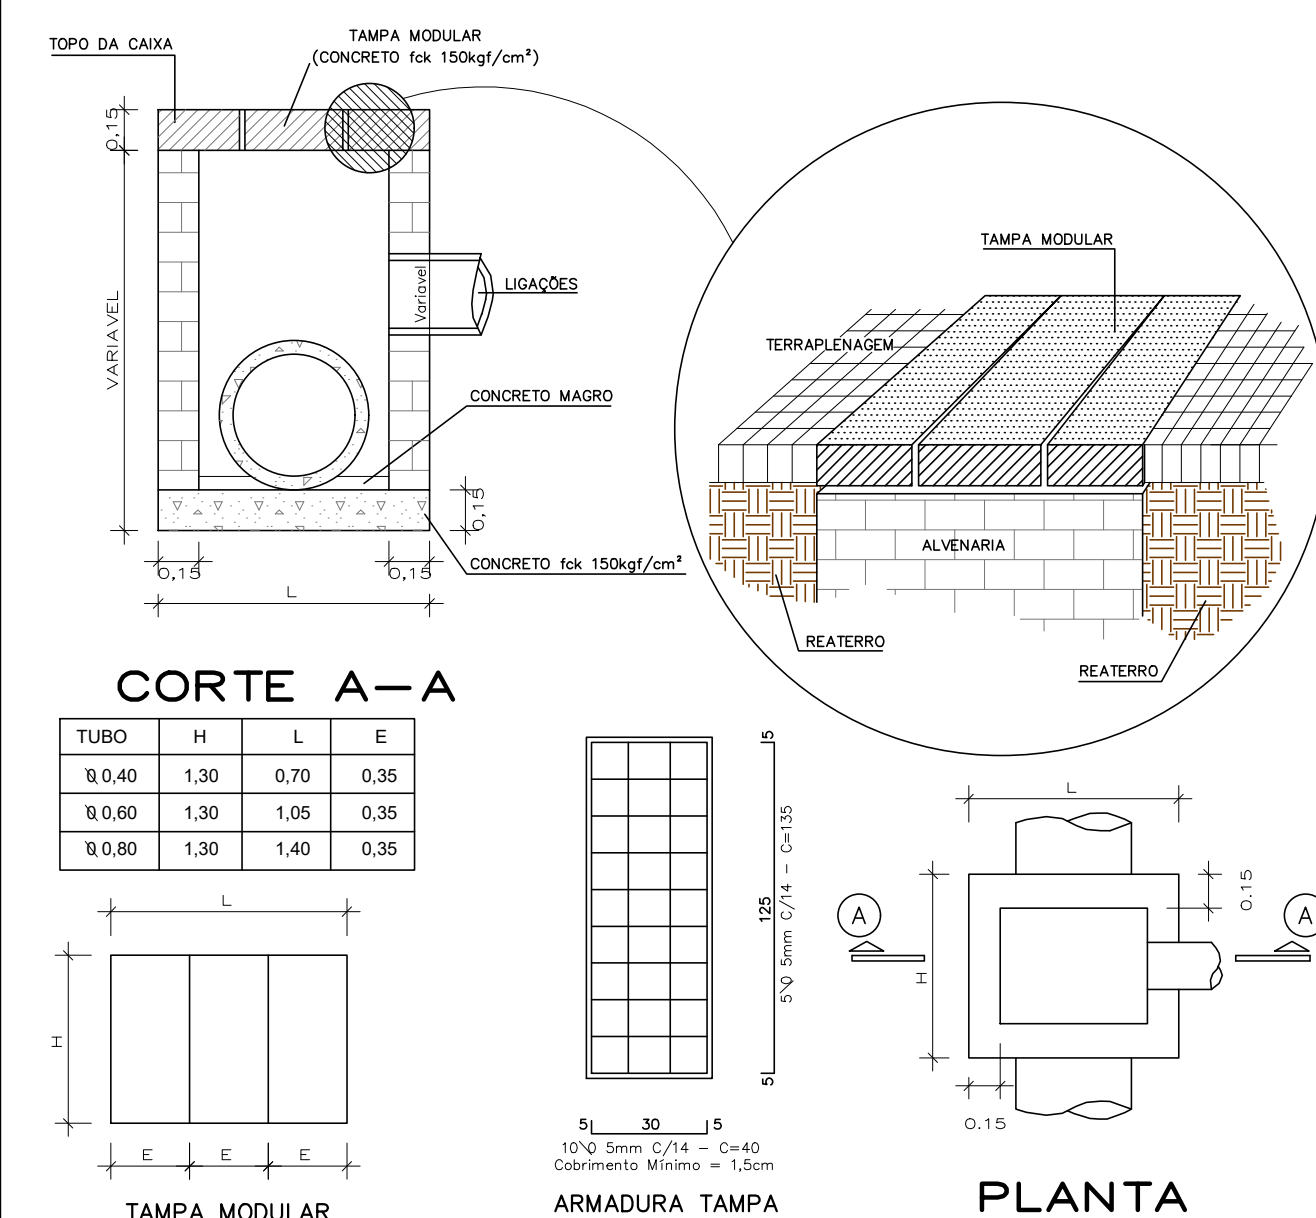
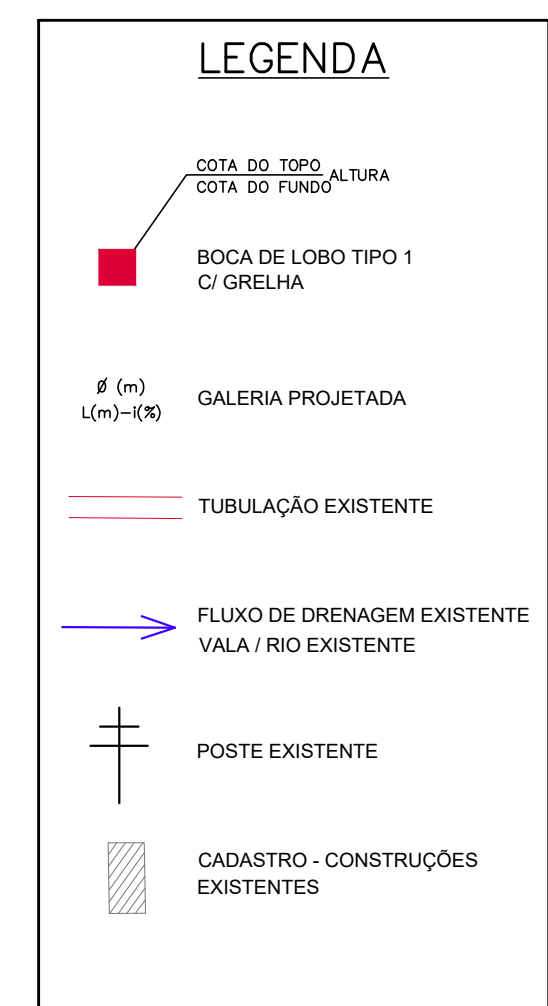



PROJETO DE DRENAGEM PLUVIAL

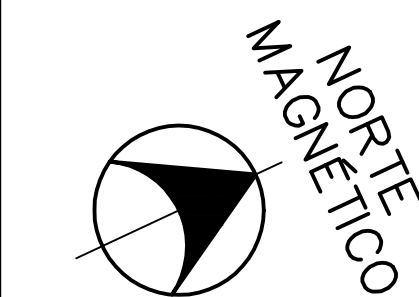

CAIXA DE LIGAÇÃO

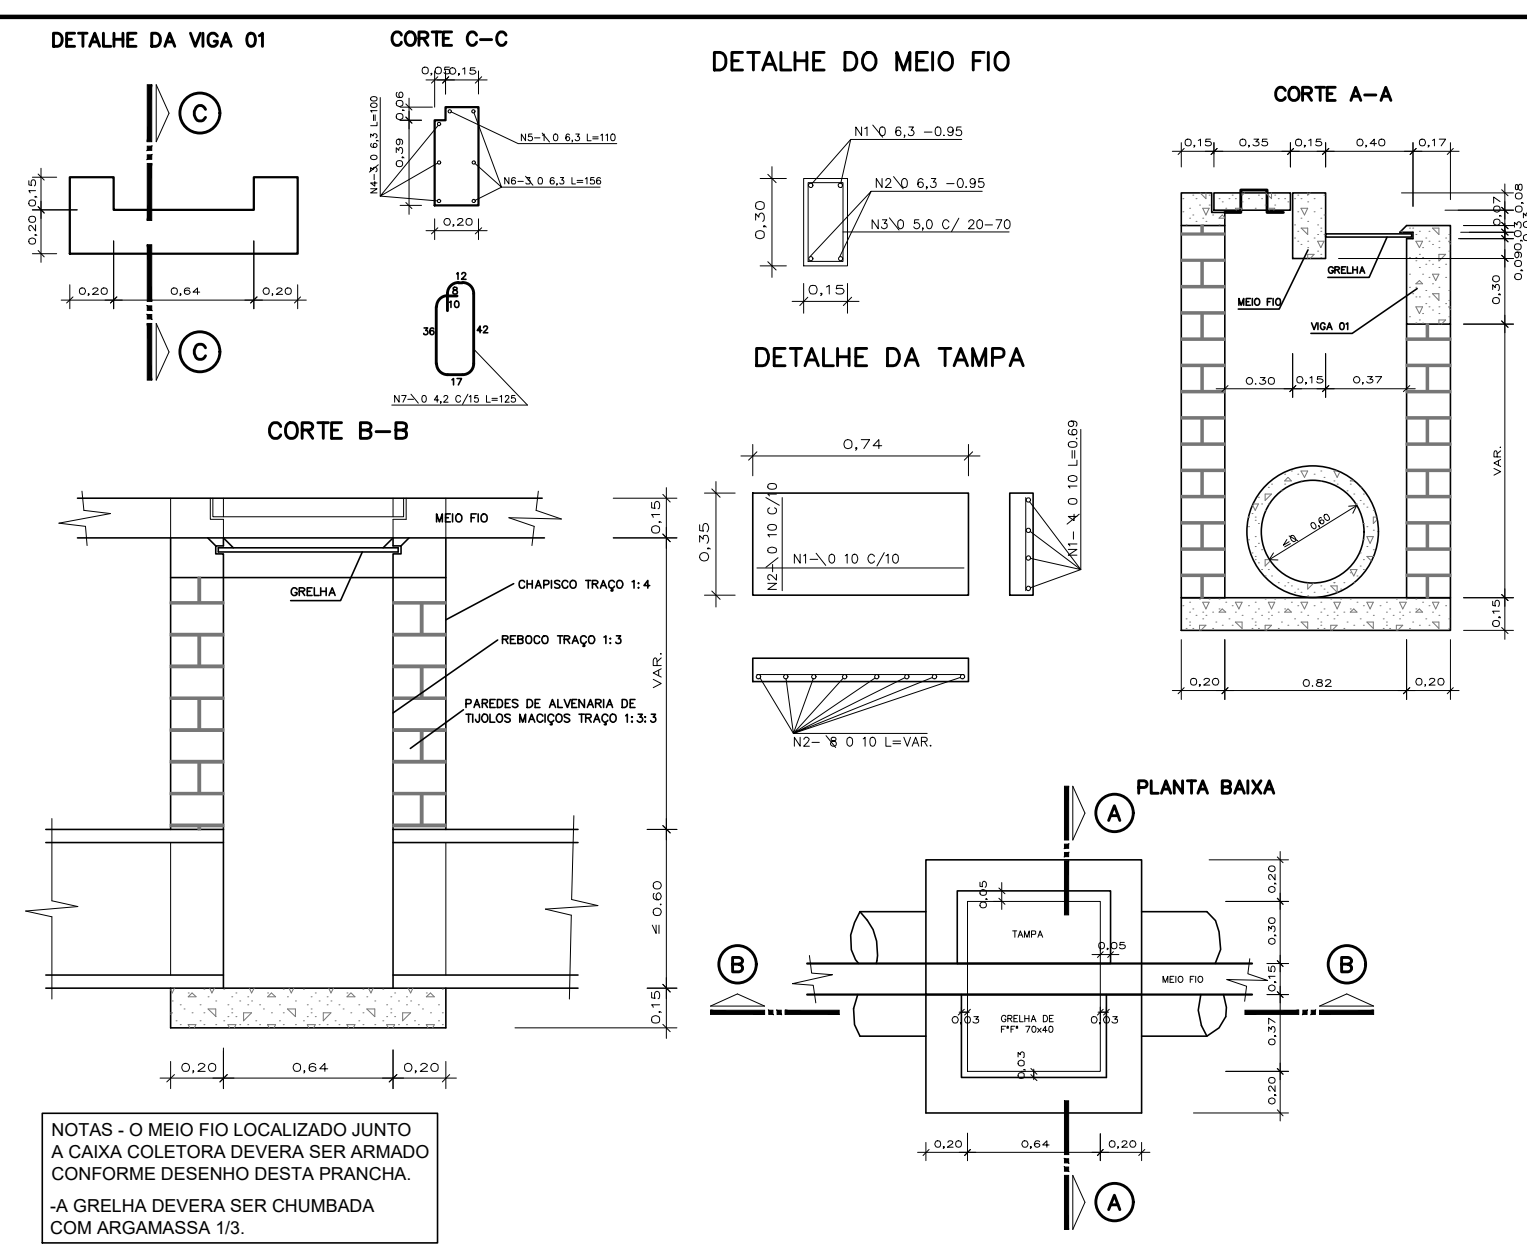

CAIXA COLETORA – TIPO 1

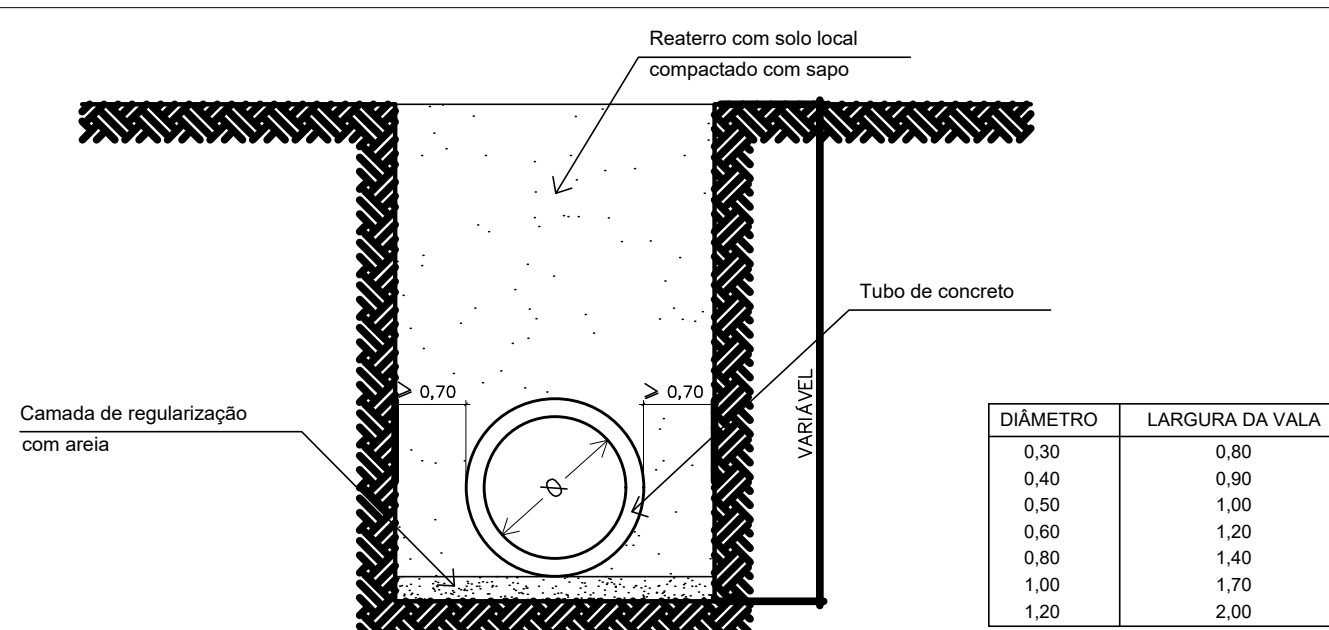


ASSENTAMENTO DE TUBO

DRENAGEM PLUVIAL

MUNICÍPIO RANCHO QUEIMADO – SC

OBRA	CONTEÚDO	
RUA DONA LIA – ETAPA 1	PROJETO DE DRENAGEM PLUVIAL	
PROJETO	APROVAÇÃO DA PREFEITURA	
CRISTIANE FREITAS Engenheira Civil CREA/SC 109.760–3	DATA	PRANCHA
REVISÃO	ABR/19	ÚNICA
—		

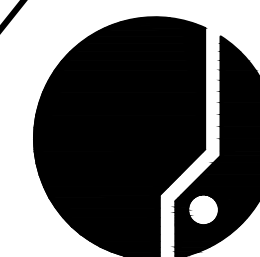

ASSOCIAÇÃO DOS MUNICÍPIOS
DA REGIÃO DA GRANDE FLORIANÓPOLIS
"GRANFOPOLIS"
ASSESSORIA DE ENGENHARIA E ARQUITETURA