


**LEGENDA**

- BOCA DE LOBO TIPO 1 C/ GRELHA
- CAIXA DE LIGAÇÃO
- CAIXA COLETORA PROJETADA
- GALERIA PROJETADA
- ▨ CADASTRO - CONSTRUÇÕES EXISTENTES
- ⊕ POSTE EXISTENTE


**LEGENDA**

- BOCA DE LOBO TIPO 1 C/ GRELHA
- GALERIA PROJETADA
- DRENAGEM PROJETADA ANTERIORMENTE


**PERFIL LONGITUDINAL DA CONTINUAÇÃO DA RUA DONA LIA**

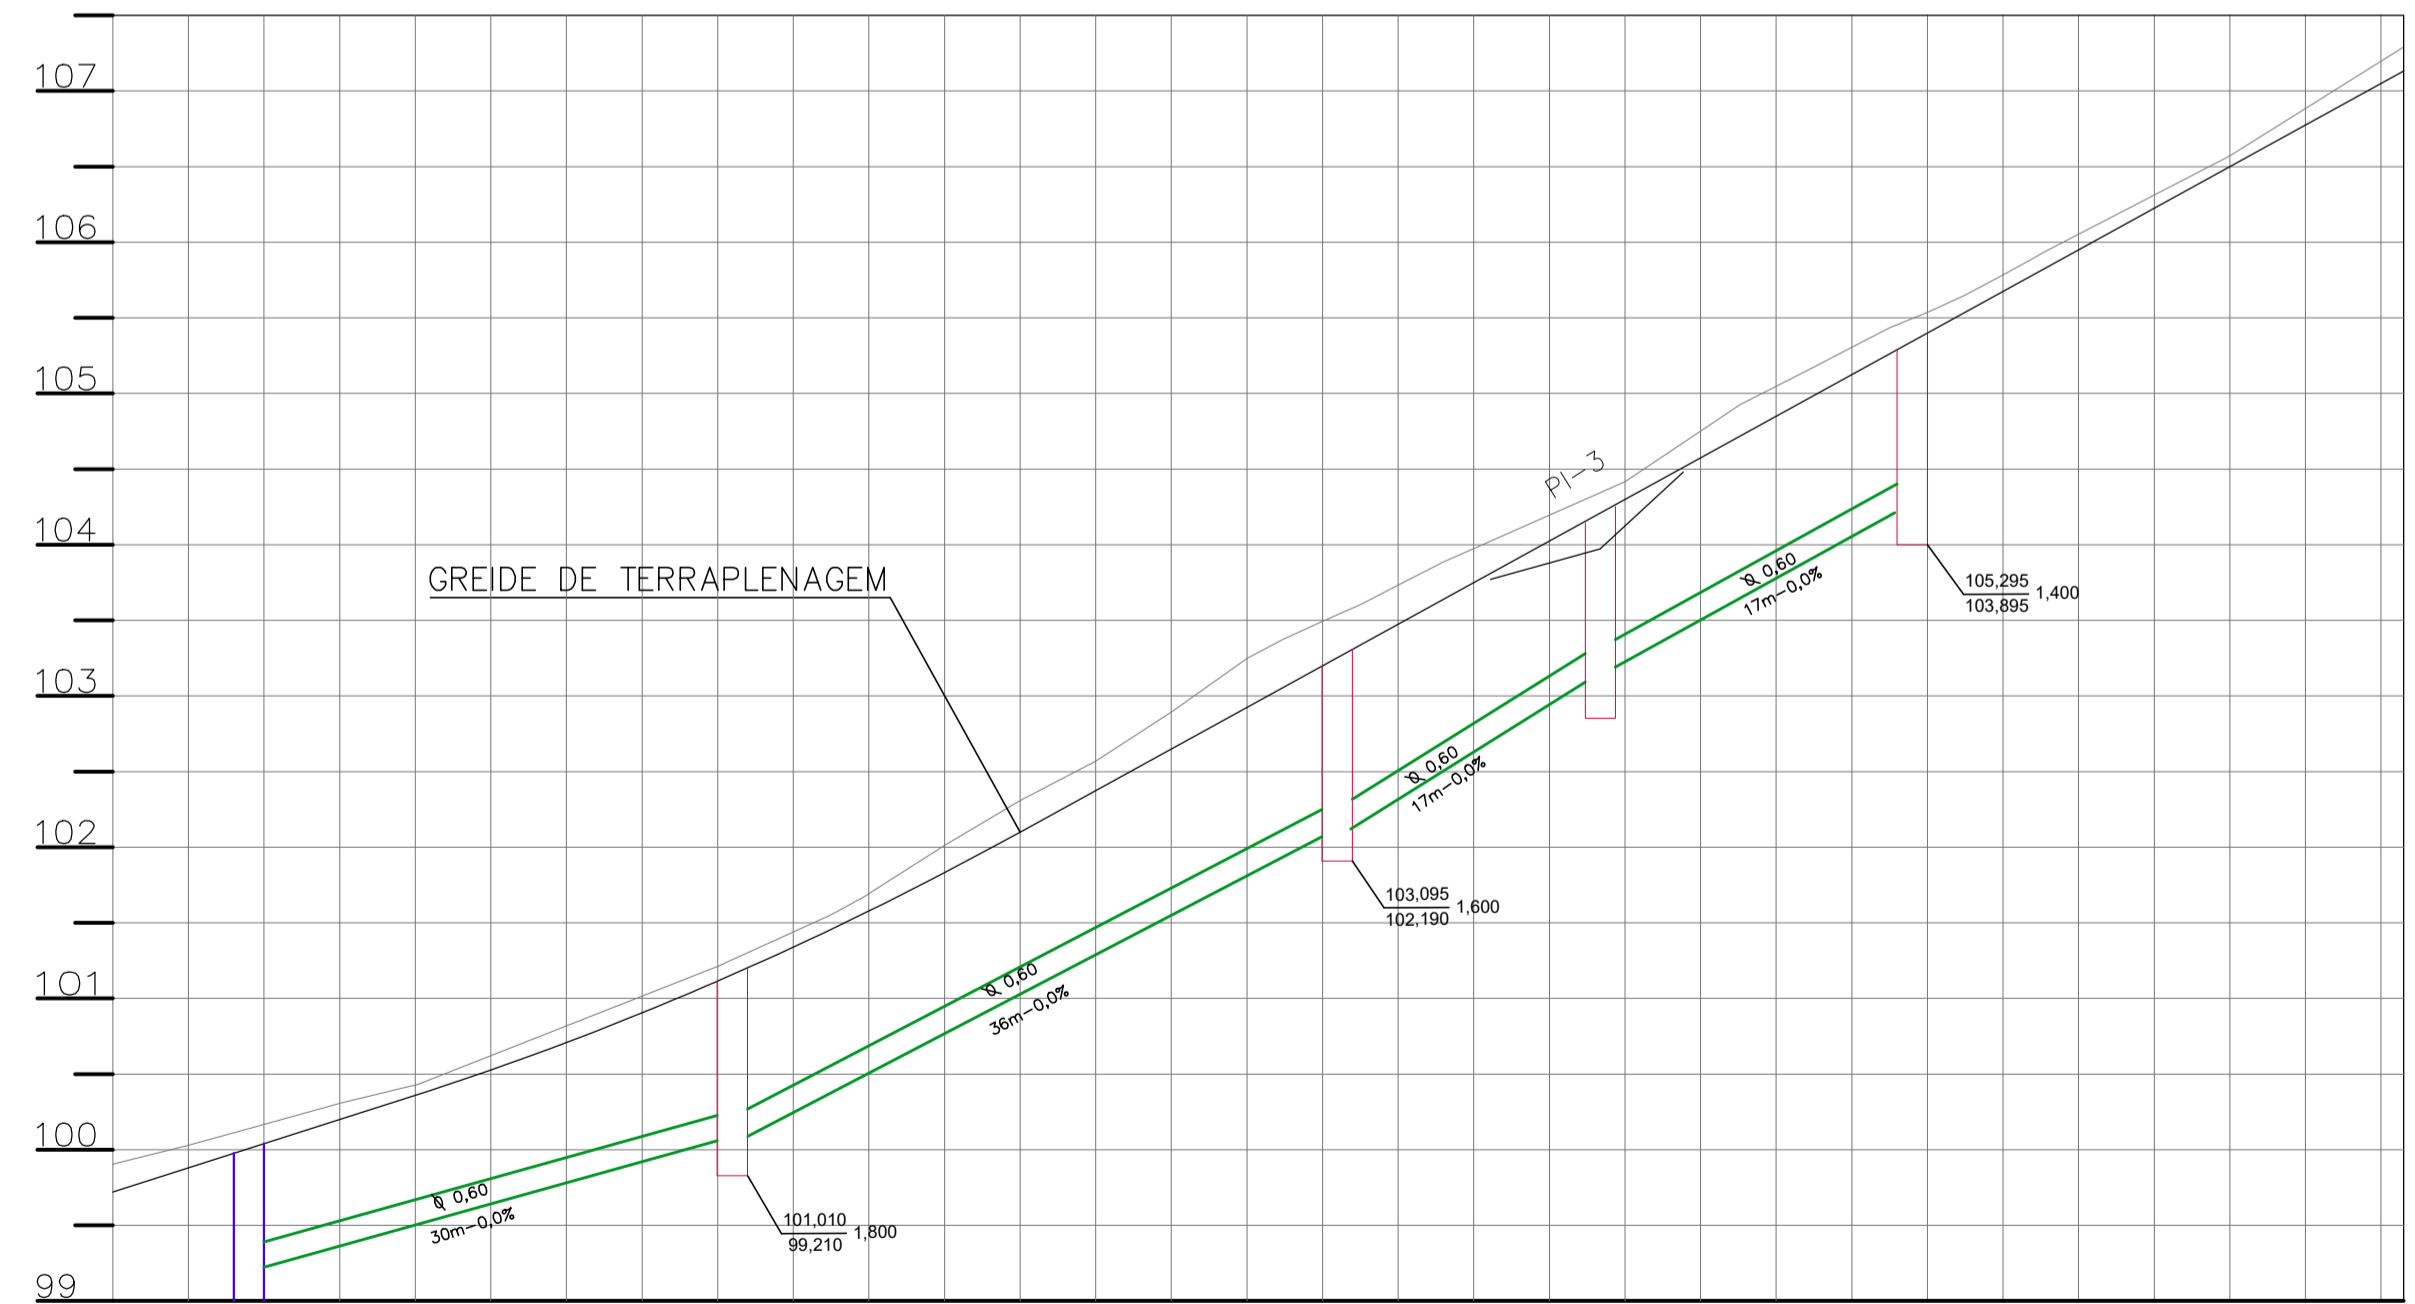

Estaca	0	1	2	3	4	5	6	7	8	
Cotas do Terreno	99.308	100.426	101.212	102.310	103.494	104.417	105.535	106.572	107.291	
Cotas do Projeto	99.720	100.360	101.115	102.100	103.200	104.300	105.400	106.500	107.132	
Elementos Horizontais	R = 57.101		P = 514.231		R = 41.427		R = 138.942			
Elementos Verticais	Dc = 19.799		Tg = 27.700		Dc = 29.991		Tg = 10.500		Dc = 19.625	
	Dc = 19.966		Tg = 23.919		Dc = 19.966		Tg = 23.919		Dc = 19.966	
	i = 3.20% em 20.00		CCV = 40.000		i = 5.50% em 91.50					

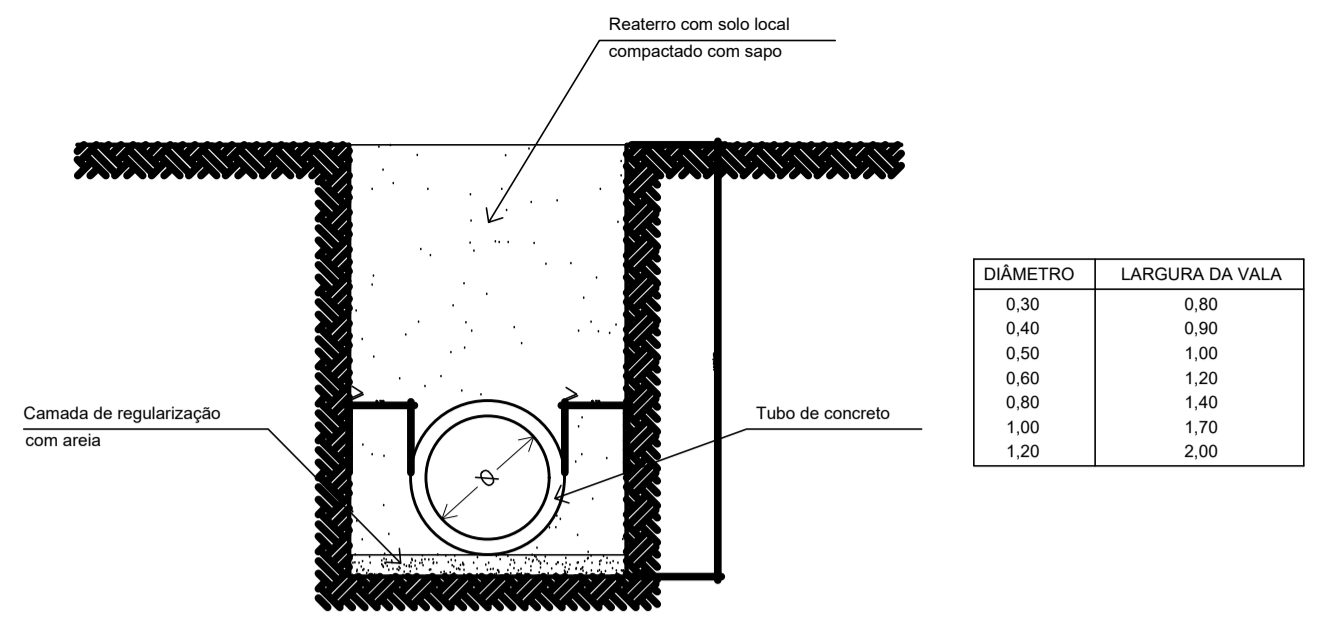


**CAIXA DE LIGAÇÃO**

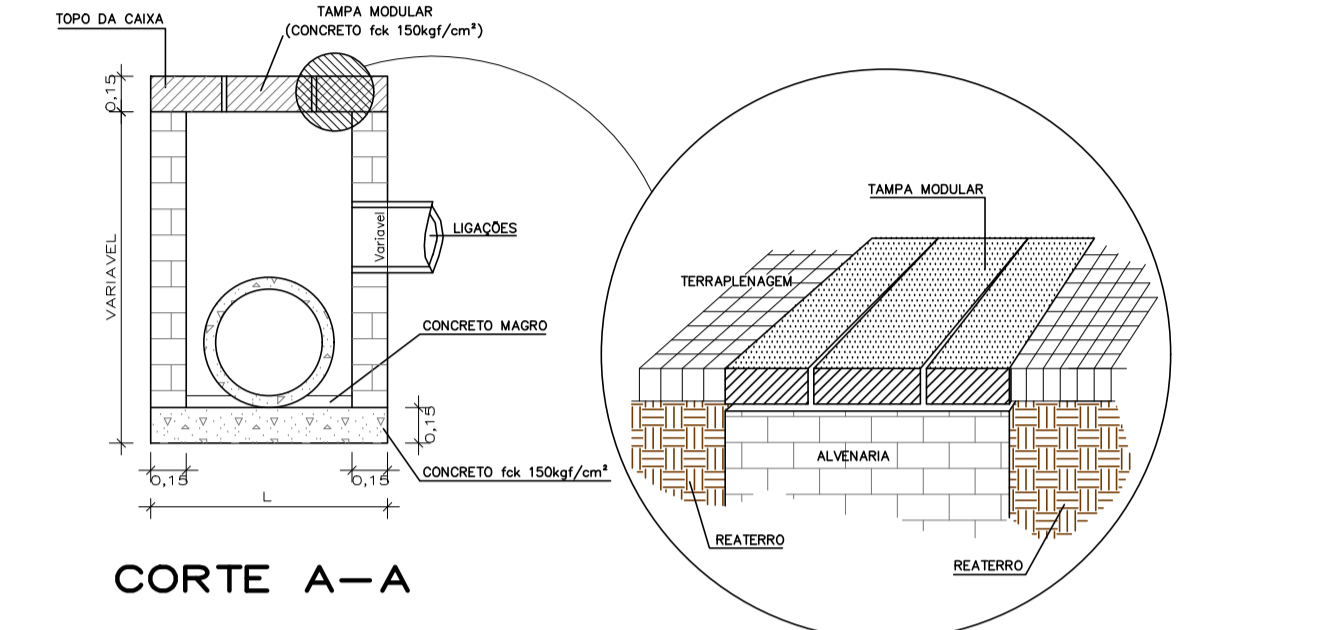

TUBO	H	L	E
W 0.40	1.30	0.70	0.35
W 0.60	1.30	1.05	0.35
W 0.80	1.30	1.40	0.35

**TABELA**

**CAIXA COLETORA - TIPO 2**

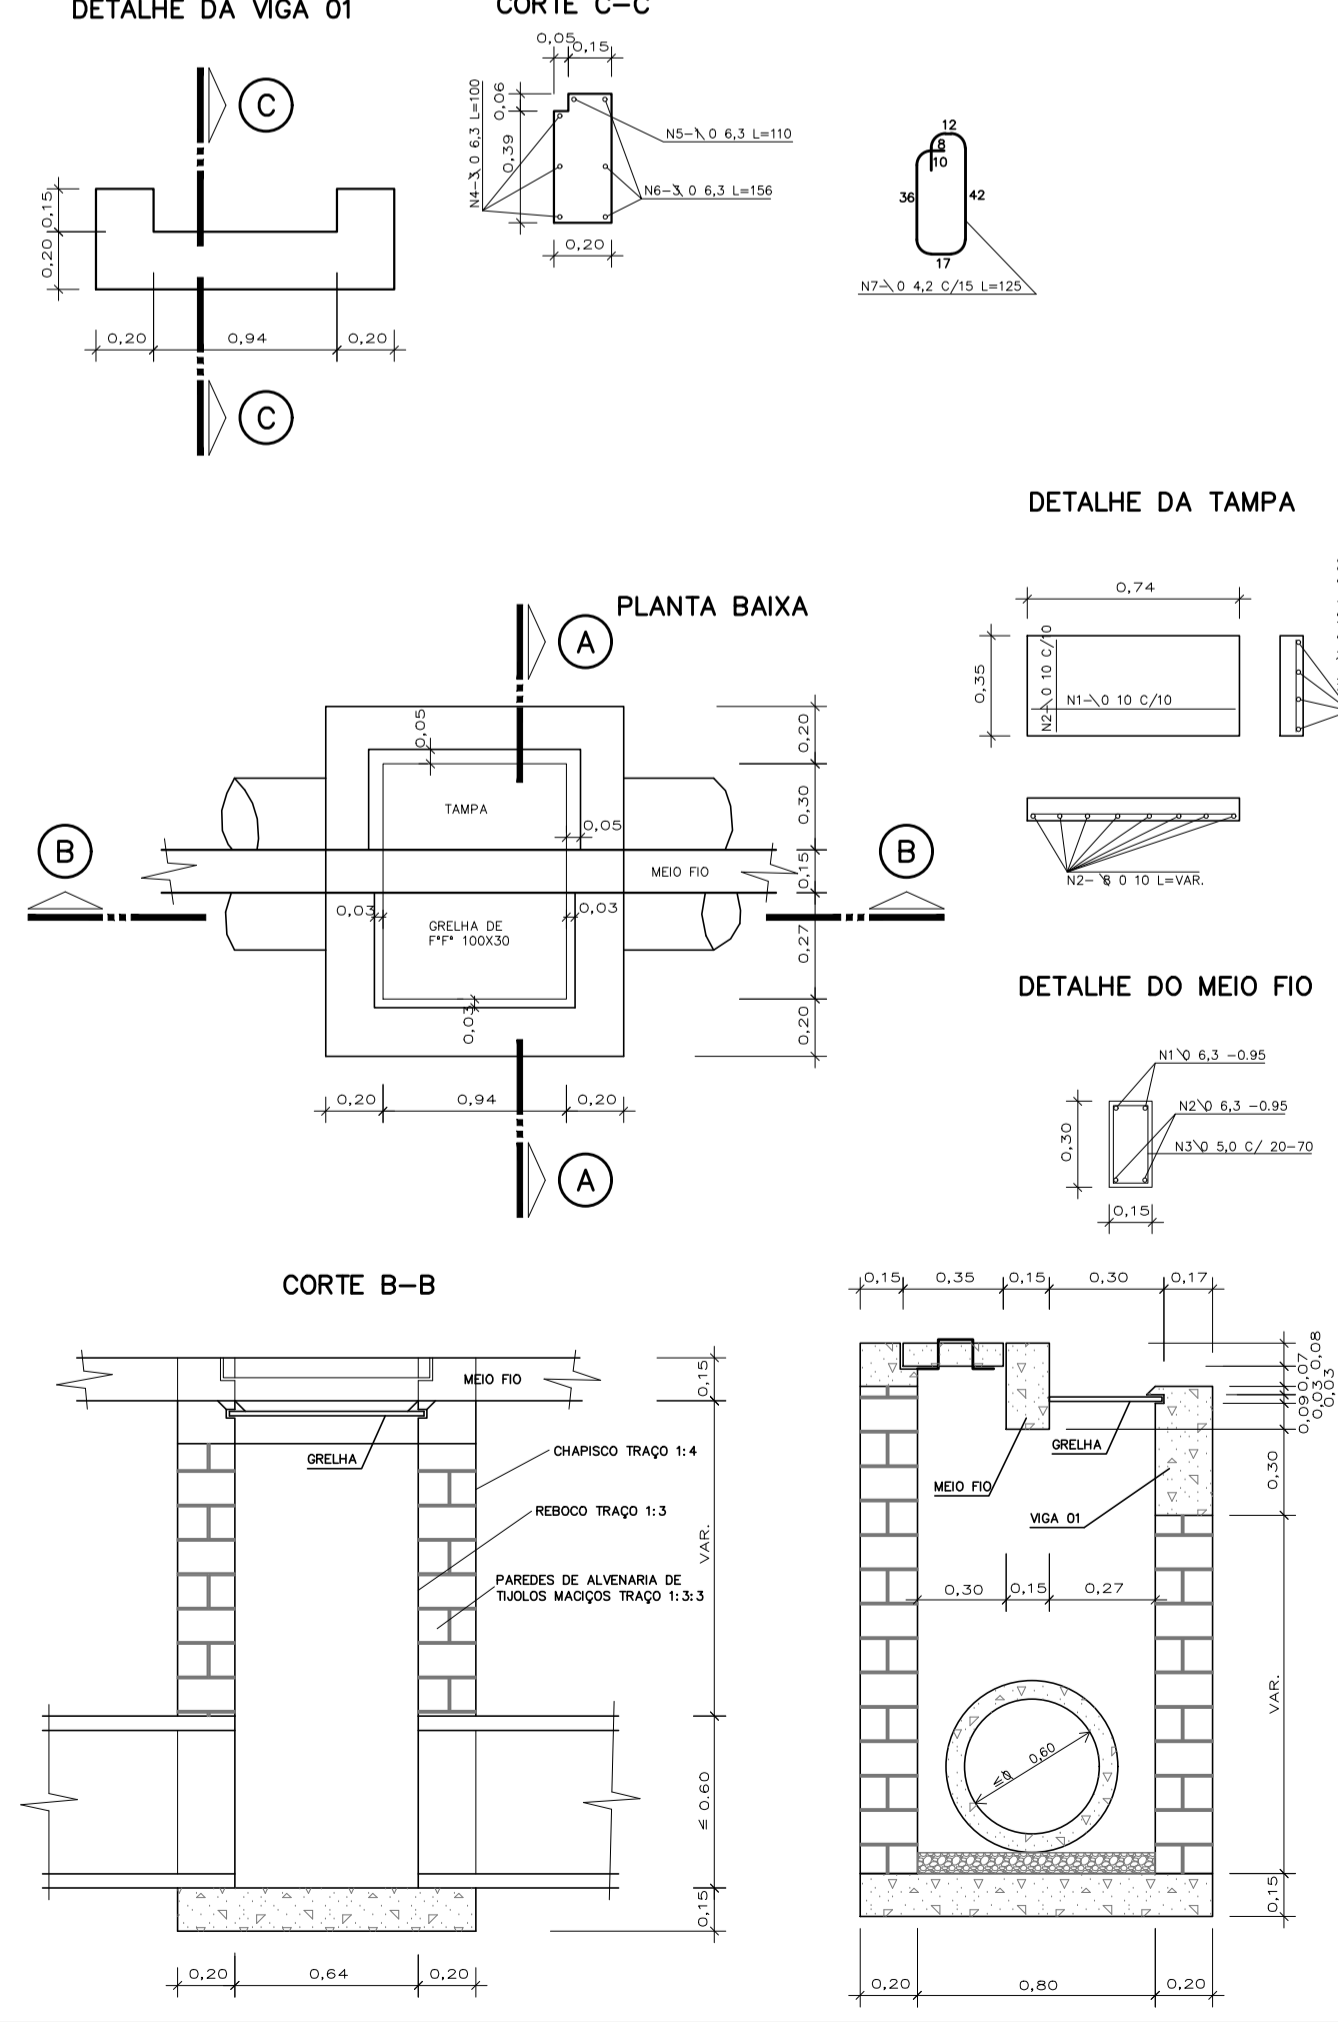

**CAIXA COLETORA - TIPO 1**

**DRENAGEM PLUVIAL**

MUNICÍPIO RANCHO QUEIMADO - SC

OBRA	CONTEÚDO
RUA DONA LIA - ETAPA 2	PROJETO DE DRENAGEM PLUVIAL PERFIL LONGITUDINAL DE DRENAGEM
PROJETO	APROVAÇÃO DA PREFEITURA
CRISTIANE FREITAS Engenheira Civil CREA/SC 109.760-3	

REVISÃO	DATA	PRANCHA
	ABR/19	ÚNICA

