

PROJETO DE PAVIMENTAÇÃO

ESCALA 1/200

LEGENDA




POSTES




CADASTRO - EDIFICAÇÕES




MEIO-FIO PROJETADO

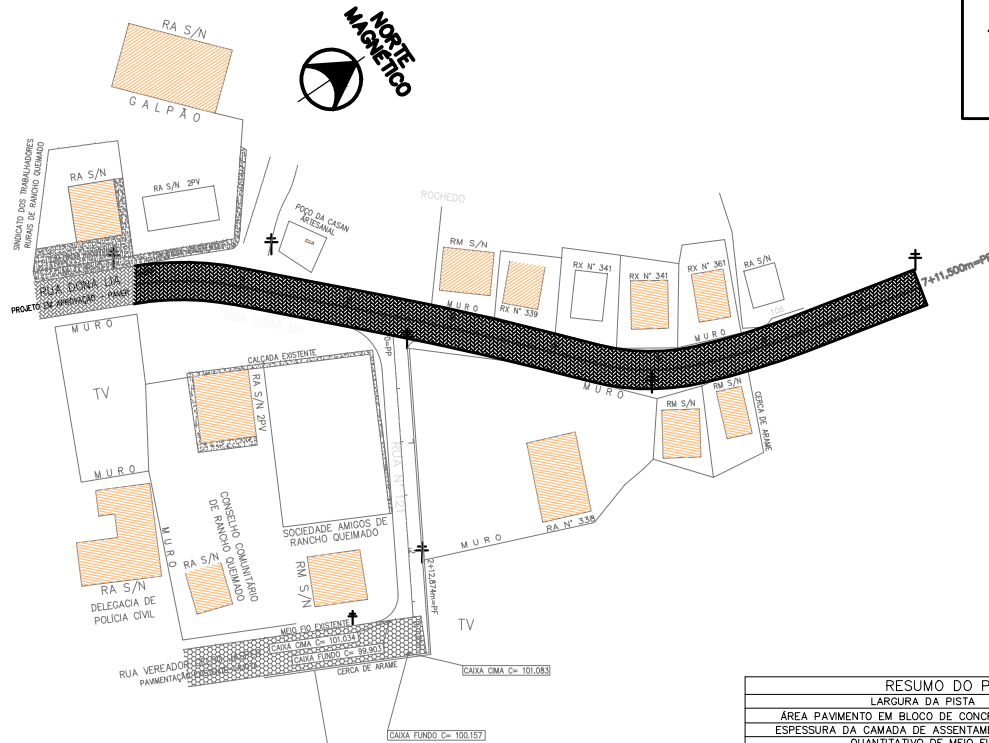

| RESUMO DO PAVIMENTO | |
|--|------------------------|
| LARGURA DA PISTA | 7m |
| ÁREA PAVIMENTO EM BLOCO DE CONCRETO 20x10cm | 1.060,50m ² |
| ESPESSURA DA CAMADA DE ASSENTAMENTO DE AREIA | 7cm |
| QUANTITATIVO DE MEIO-FIO | 311m |

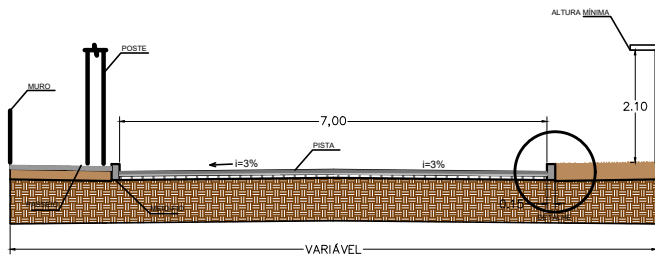

SEÇÃO TIPO

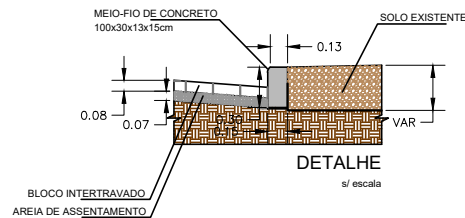

SEÇÃO TIPO

PAVIMENTAÇÃO URBANA

MUNICÍPIO RANCHO QUEIMADO - SC

| | |
|--|--|
| OBRA | CONTEÚDO |
| RUA DONA LIA - ETAPA 2 | PROJETO DE PAVIMENTAÇÃO EM BLOCO DE CONCRETO INTERTRAVADO - 20x10 cm |
| PROJETO | APROVAÇÃO DA PREFEITURA |
| CRISTIANE FREITAS Engenheira Civil CREA/SC 109.760-3 | |

| | | |
|---------|--------|---------|
| REVISÃO | DATA | FRANCHA |
| | ABR/19 | ÚNICA |

ASSOCIAÇÃO DOS MUNICÍPIOS DA REGIÃO DA GRANDE FLORIANÓPOLIS "GRANFPOLIS" ASSESSORIA DE ENGENHARIA E ARQUITETURA