



1 Imagem 1
Escala




3 Imagem 3
Escala




2 Imagem 2
Escala




4 Imagem 4
Escala

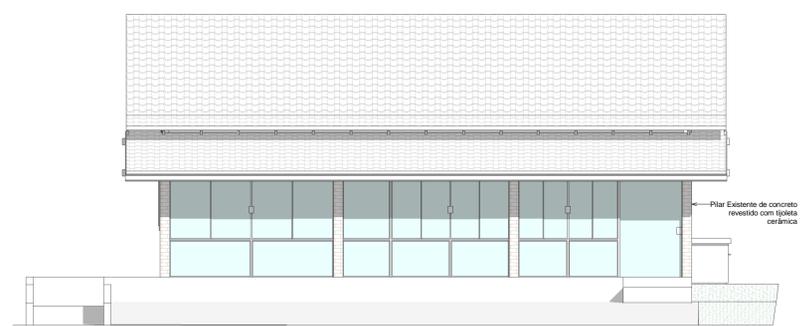


5 Fachada Frontal
Escala 1 : 75

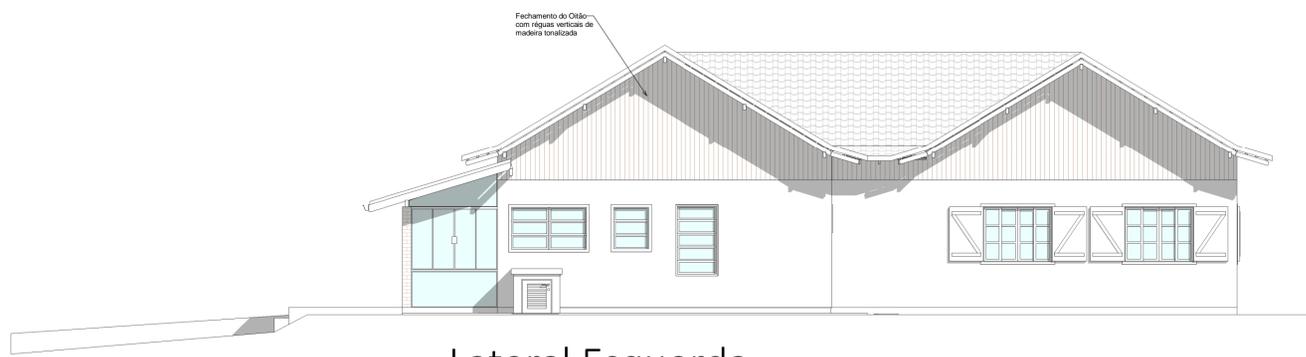

8 Lateral Esquerda
Escala 1 : 75

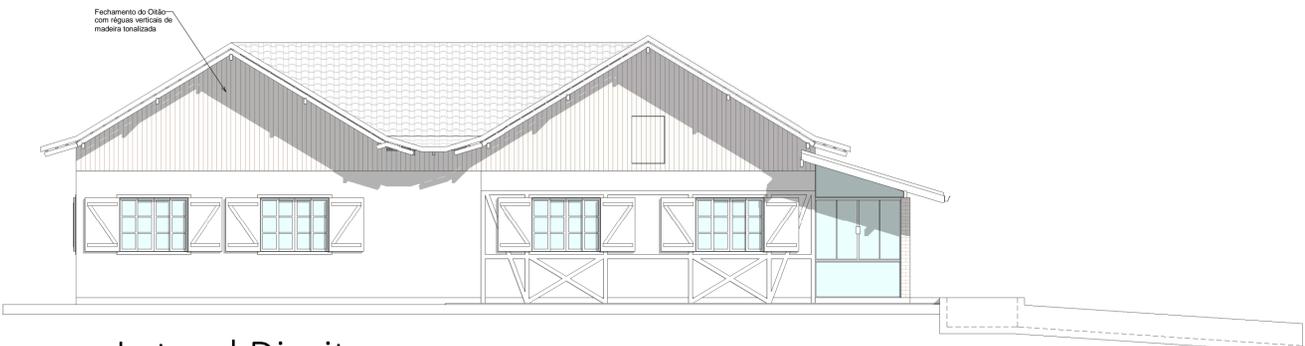

7 Lateral Direita
Escala 1 : 75

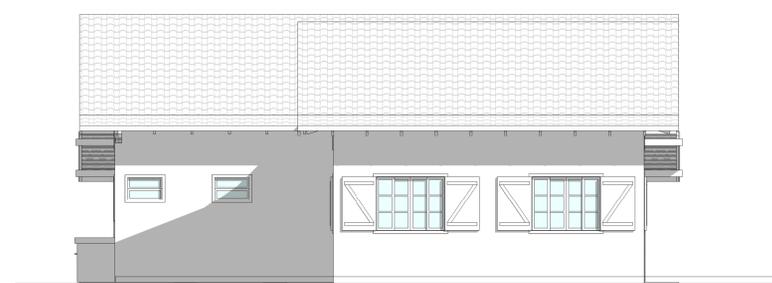

6 Fachada Fundos
Escala 1 : 75

ARQUITETURA

MUNICÍPIO RANCHO QUEIMADO - SC

OBRA CRAS (SEDE) AMPLIAÇÃO E REFORMA CONTEÚDO FACHADAS; IMAGENS

PROJETO Arq. Márcia Cardoso Lorenzi EXECUÇÃO CAU-SC 17758-0

DESENHO	ESCALA	DATA	ÁREA	PRANCHA
Márcia C. Lorenzi	Indicada	29/05/2020	73,16 m ²	02/02



ASSOCIAÇÃO DOS MUNICÍPIOS DA REGIÃO DA GRANDE FLORIANÓPOLIS "GRANFPOLIS" ASSESSORIA DE ENGENHARIA E ARQUITETURA