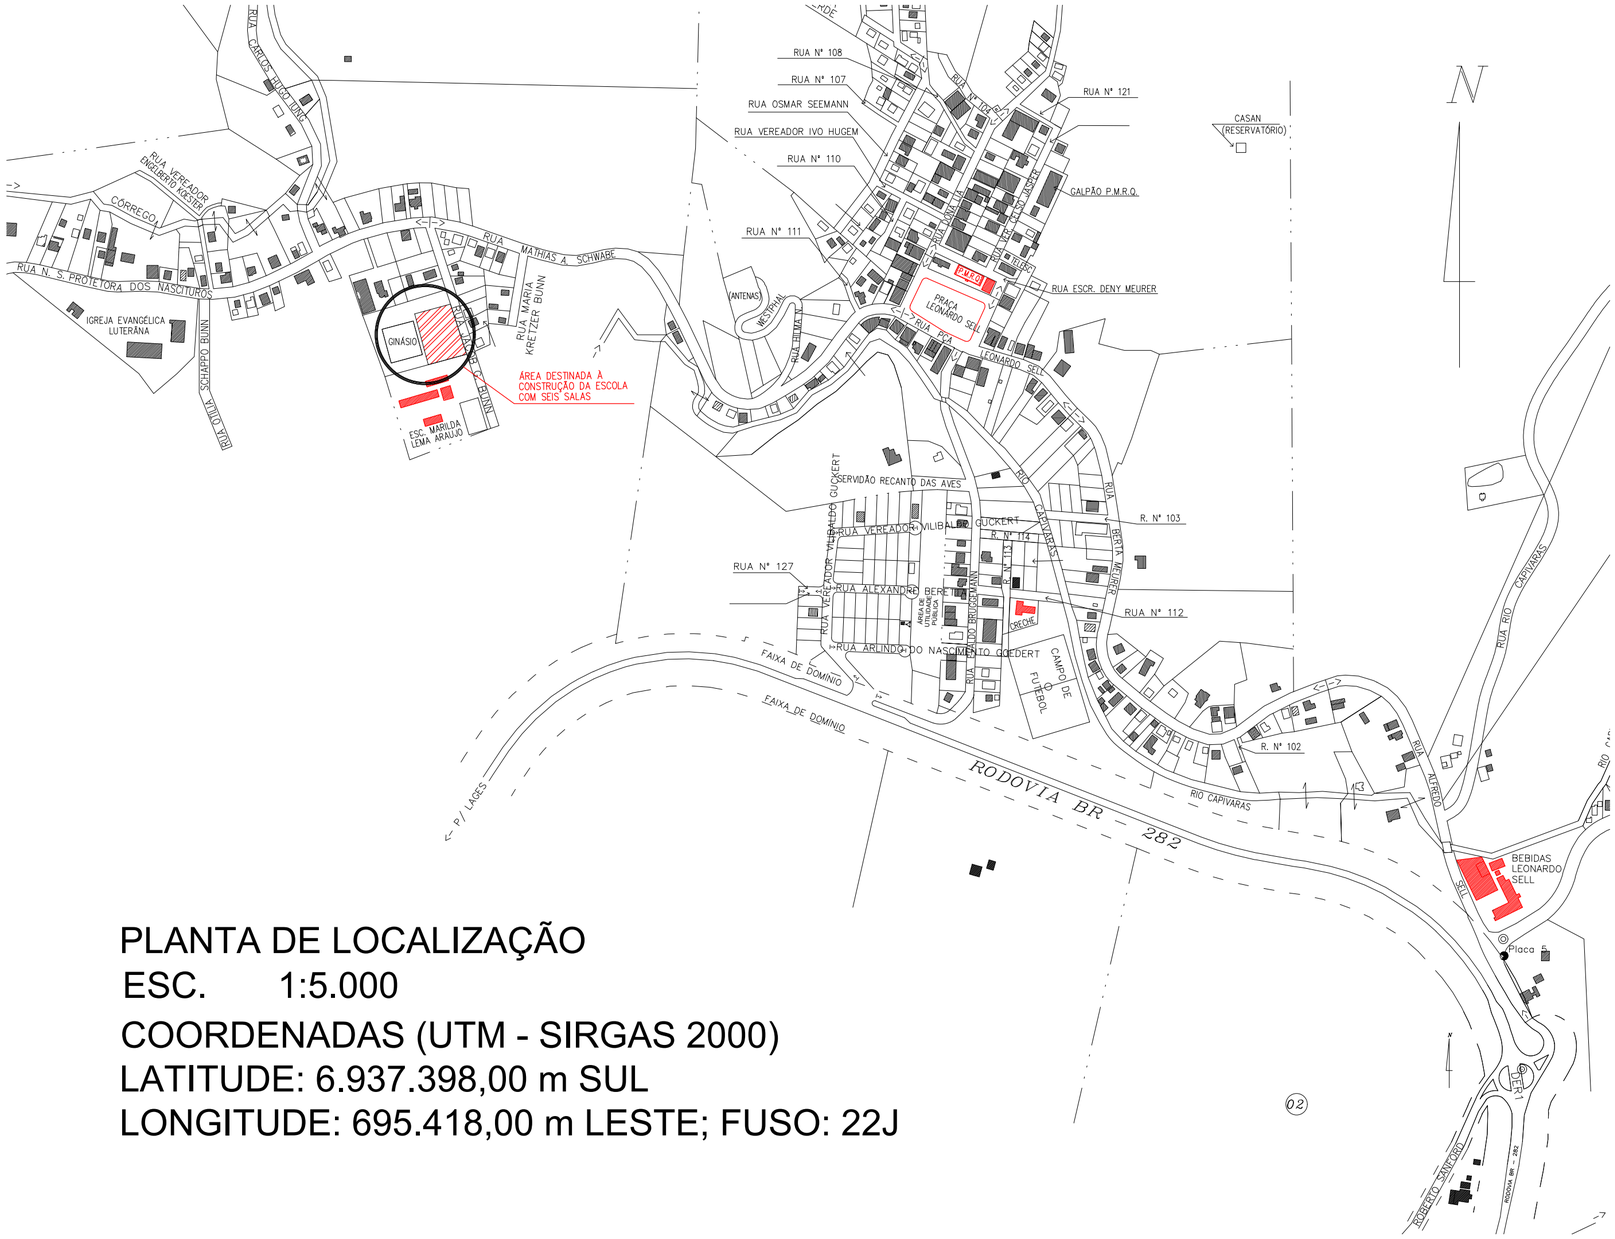

PLANTA DE LOCALIZAÇÃO

ESC. 1:5.000

COORDENADAS (UTM - SIRGAS 2000)

LATITUDE: 6.937.398,00 m SUL

LONGITUDE: 695.418,00 m LESTE; FUSO: 22J

LEGENDA:

LOCAIS IDENTIFICADOS COM CORES VERMELHAS:

PREFEITURA MUNICIPAL DE RANCHO QUEIMADO, PRAÇA LEONARDO SELL,
ESCOLA MARILDA LEMA ARAUJO, CRECHE (CENTRO DE EDUCAÇÃO INFANTIL MENINO JESUS)
BEBIDAS LEONARDO SELL (FÁBRICA DA PUREZA)

REVISÃO	MODIFICAÇÕES	DATA	RESPONSÁVEL
00	EMISSÃO INICIAL	10/10/2017	André José Campos

PROJETO: LOCALIZAÇÃO

NOME: ESCOLA COM SEIS SALAS

DESCRIÇÃO: PLANTA DE LOCALIZAÇÃO PARA ESCOLA COM 6 SALAS PRÓXIMO DO GINÁSIO EXISTENTE NA RUA JACOB GUILHERME BUNN

FINALIDADE: PLANTA DE LOCALIZAÇÃO
LOCALIZAÇÃO: RUA JACOB GUILHERME BUNN
PROPRIETÁRIO: PREFEITURA MUNICIPAL DE RANCHO QUEIMADO

RESP. TÉCNICO:
ENG. CIVIL ANDRÉ JOSÉ CAMPOS - CREA/SC 099142-6
FONE = (48) 8418 2317

DIMENSÕES MÍNIMAS DO TERRENO: 80,0 M X 50,0 M

ESCALA: INDICADA

CONTEÚDO: PLANTA DE LOCALIZAÇÃO DA ESCOLA COM SEIS SALAS PREVISTA PARA SER IMPLANTADA PRÓXIMA AO GINÁSIO DE ESPORTES EXISTENTE NA RUA JACOB GUILHERME BUNN

PROPRIETÁRIO:
PREFEITURA MUNICIPAL DE RANCHO QUEIMADO
CNPJ: 82.892.357/0001-96

REVISÃO: R00

ANOTAÇÃO DE RESPONSABILIDADE TÉCNICA:

PRANCHA: 01/01

DESENHO: A.J.C

FOLHA: A2

ARQUIVO: ESCOLA_SEIS_SALAS_R00.DWG

Direitos autorais protegidos de acordo com a Lei 9610/98