


PERFIL TRASNVERSAL MURO DE GABIÃO

ESCALA: 1:50

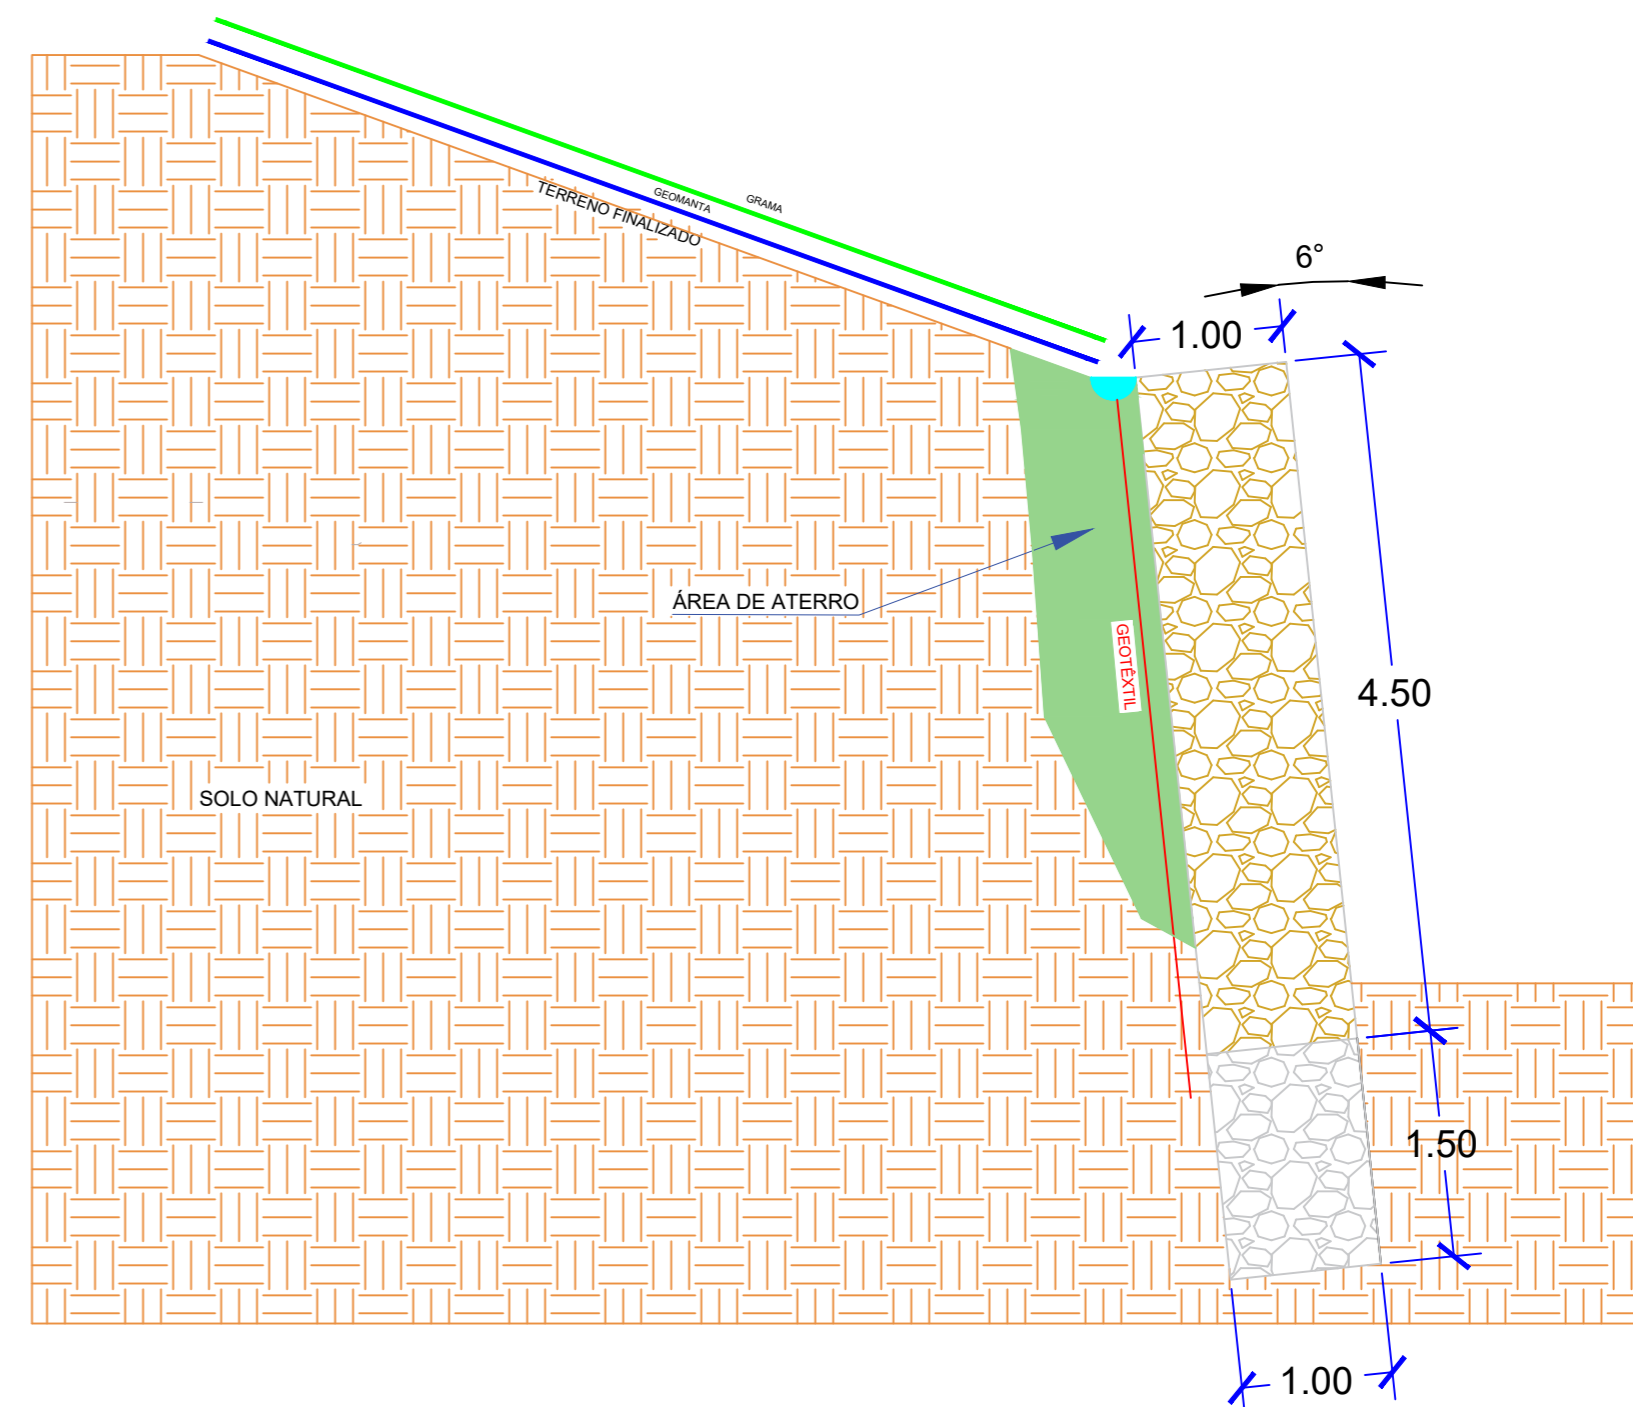

PERFIL TRASNVERSAL MURO DE PEDRAS ARGAMASSADO

ESCALA: 1:50

CRESTANI COMÉRCIO
 CNPJ: 23.831.304/0001-04
 Rua Rodolfo Weiss, S/nº, Aririú – Palhoça/SC
 comerciocrestani@gmail.com



RESPONSÁVEL TÉCNICO: Fernando Hass Hackbarth

REGISTRO PROFISSIONAL: CREA/SC Nº 074241-7

PROJETO: ESTRUTURA DE CONTENÇÃO – EST. GERAL RANCHO QUEIMADO
 DISCIPLINA: PROJETO DE GEOTÉCNICO – SEÇÕES TRANSVERSAIS
 ETAPA: PROJETO EXECUTIVO
 VERSÃO: 01 | FOLHA: 02/03 | DATA: 04/01/2021 | ESCALA: INDICADA

Prefeitura Municipal de
RANCHO QUEIMADO - SC
 Secretaria de Defesa Civil e Projetos Governamentais