



F Fachada
Escala 1 : 75

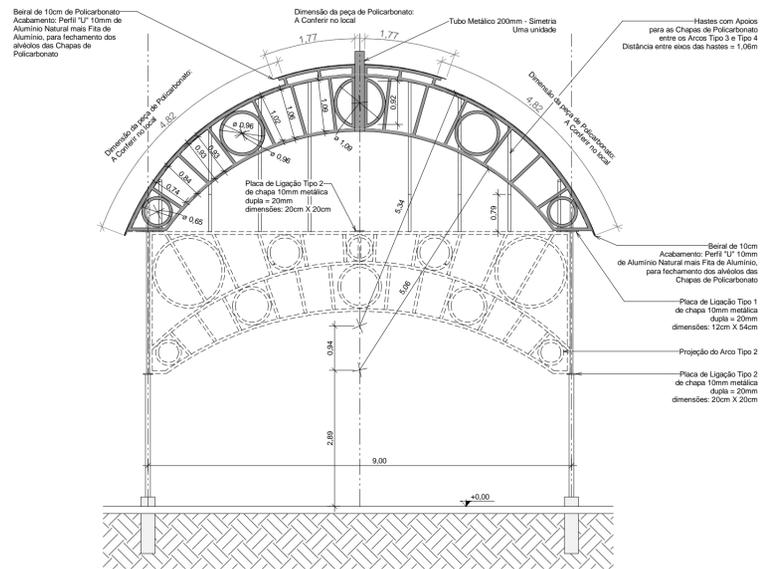

D Corte D-Arco Tipo 3 ARCO EM CRUZ
Escala 1 : 75

QUANTIDADE TOTAL : 02 UNIDADES / ÁREA P/ PINTURA = 25,34m²
+ TUBO METÁLICO 200mm : 01 UNIDADE / ÁREA P/ PINTURA = 1,13m²
+ HASTES COM APOIOS / ÁREA P/ PINTURA = 33,91m²

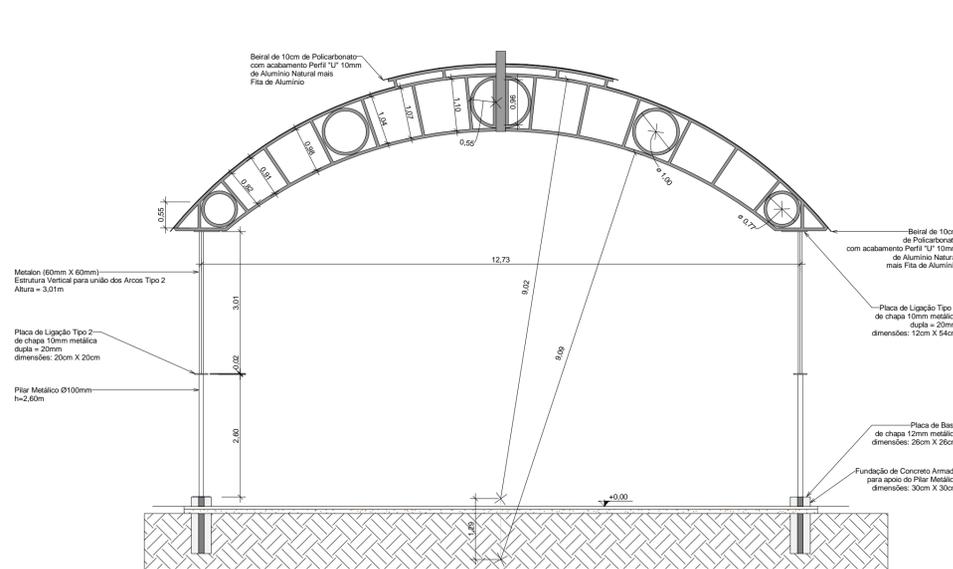

E Corte E-Arco Tipo 4 ARCO EM DIAGONAL
Escala 1 : 75

QUANTIDADE TOTAL : 02 UNIDADES / ÁREA P/ PINTURA = 30,38m²



1 Imagem 3
Escala 1 : 1



Fotos da Cobertura da Praça Leonardo Sell apresentando o estado de desgaste dos materiais

MATERIAL	QUANTIDADE
COBERTURA	
Chapa de Policarbonato Alveolar Refletivo 10mm X 1050mm X 6000mm Cor : Fumê	208 Chapas
Perfil Trapézio em Alumínio Natural p/ união das Chapas de Policarbonato	155 Barras de 6m
Perfil "U" 10mm de Alumínio Natural p/ fechamento dos alvéolos das chapas	052 Barras de 6m
Perfil "U" 10mm de Arremate Lateral com Pingadeira de Alumínio Natural	016 Barras de 6m
E mais os complementos necessários para a correta instalação do Policarbonato Alveolar 10mm	
PINTURA DA ESTRUTURA METÁLICA	
Área de superfície metálica para lavação, lixação = A = 654,58m ²	Lavação / Lixação A = 654,58m ²
Área p/ 3 (três) Demãos de pintura A = 654,58m ² X 3 = 1.963,74m ²	Pintura A = 1.963,74m ²
Tinta Esmalte Grafite Acabamento Fosco / rendimento Galão (3,6L) 70m ²	028 Galões de tinta
Área para 3 (três) demãos de pintura A = 1.963,74m ² : 70m ² = 28 Galões	

2 Materiais
Escala 1 : 75

CARIMBOS E APROVAÇÕES:

ARQUITETURA

MUNICÍPIO RANCHO QUEIMADO - SC

OBRA: PRAÇA LEONARDO SELL - REFORMA DA COBERTURA DA PRAÇA
CONTEÚDO: ARCO TIPO 3; ARCO TIPO 4; FACHADA; IMAGEM; ESPECIFICAÇÃO E QUANTITATIVOS DE MATERIAIS; FOTOS

PROJETO: Arq. Márcia Cardoso Lorenzi
CAU-SC 17758-0
DESENHO: Márcia C. Lorenzi
ESCALA: Indicada
DATA: 26/03/2021
ÁREA: 715,77m²
PRANCHA: 03/03



ASSOCIAÇÃO DOS MUNICÍPIOS DA REGIÃO DA GRANDE FLORIANÓPOLIS "GRANFPOLIS" ASSESSORIA DE ENGENHARIA E ARQUITETURA