



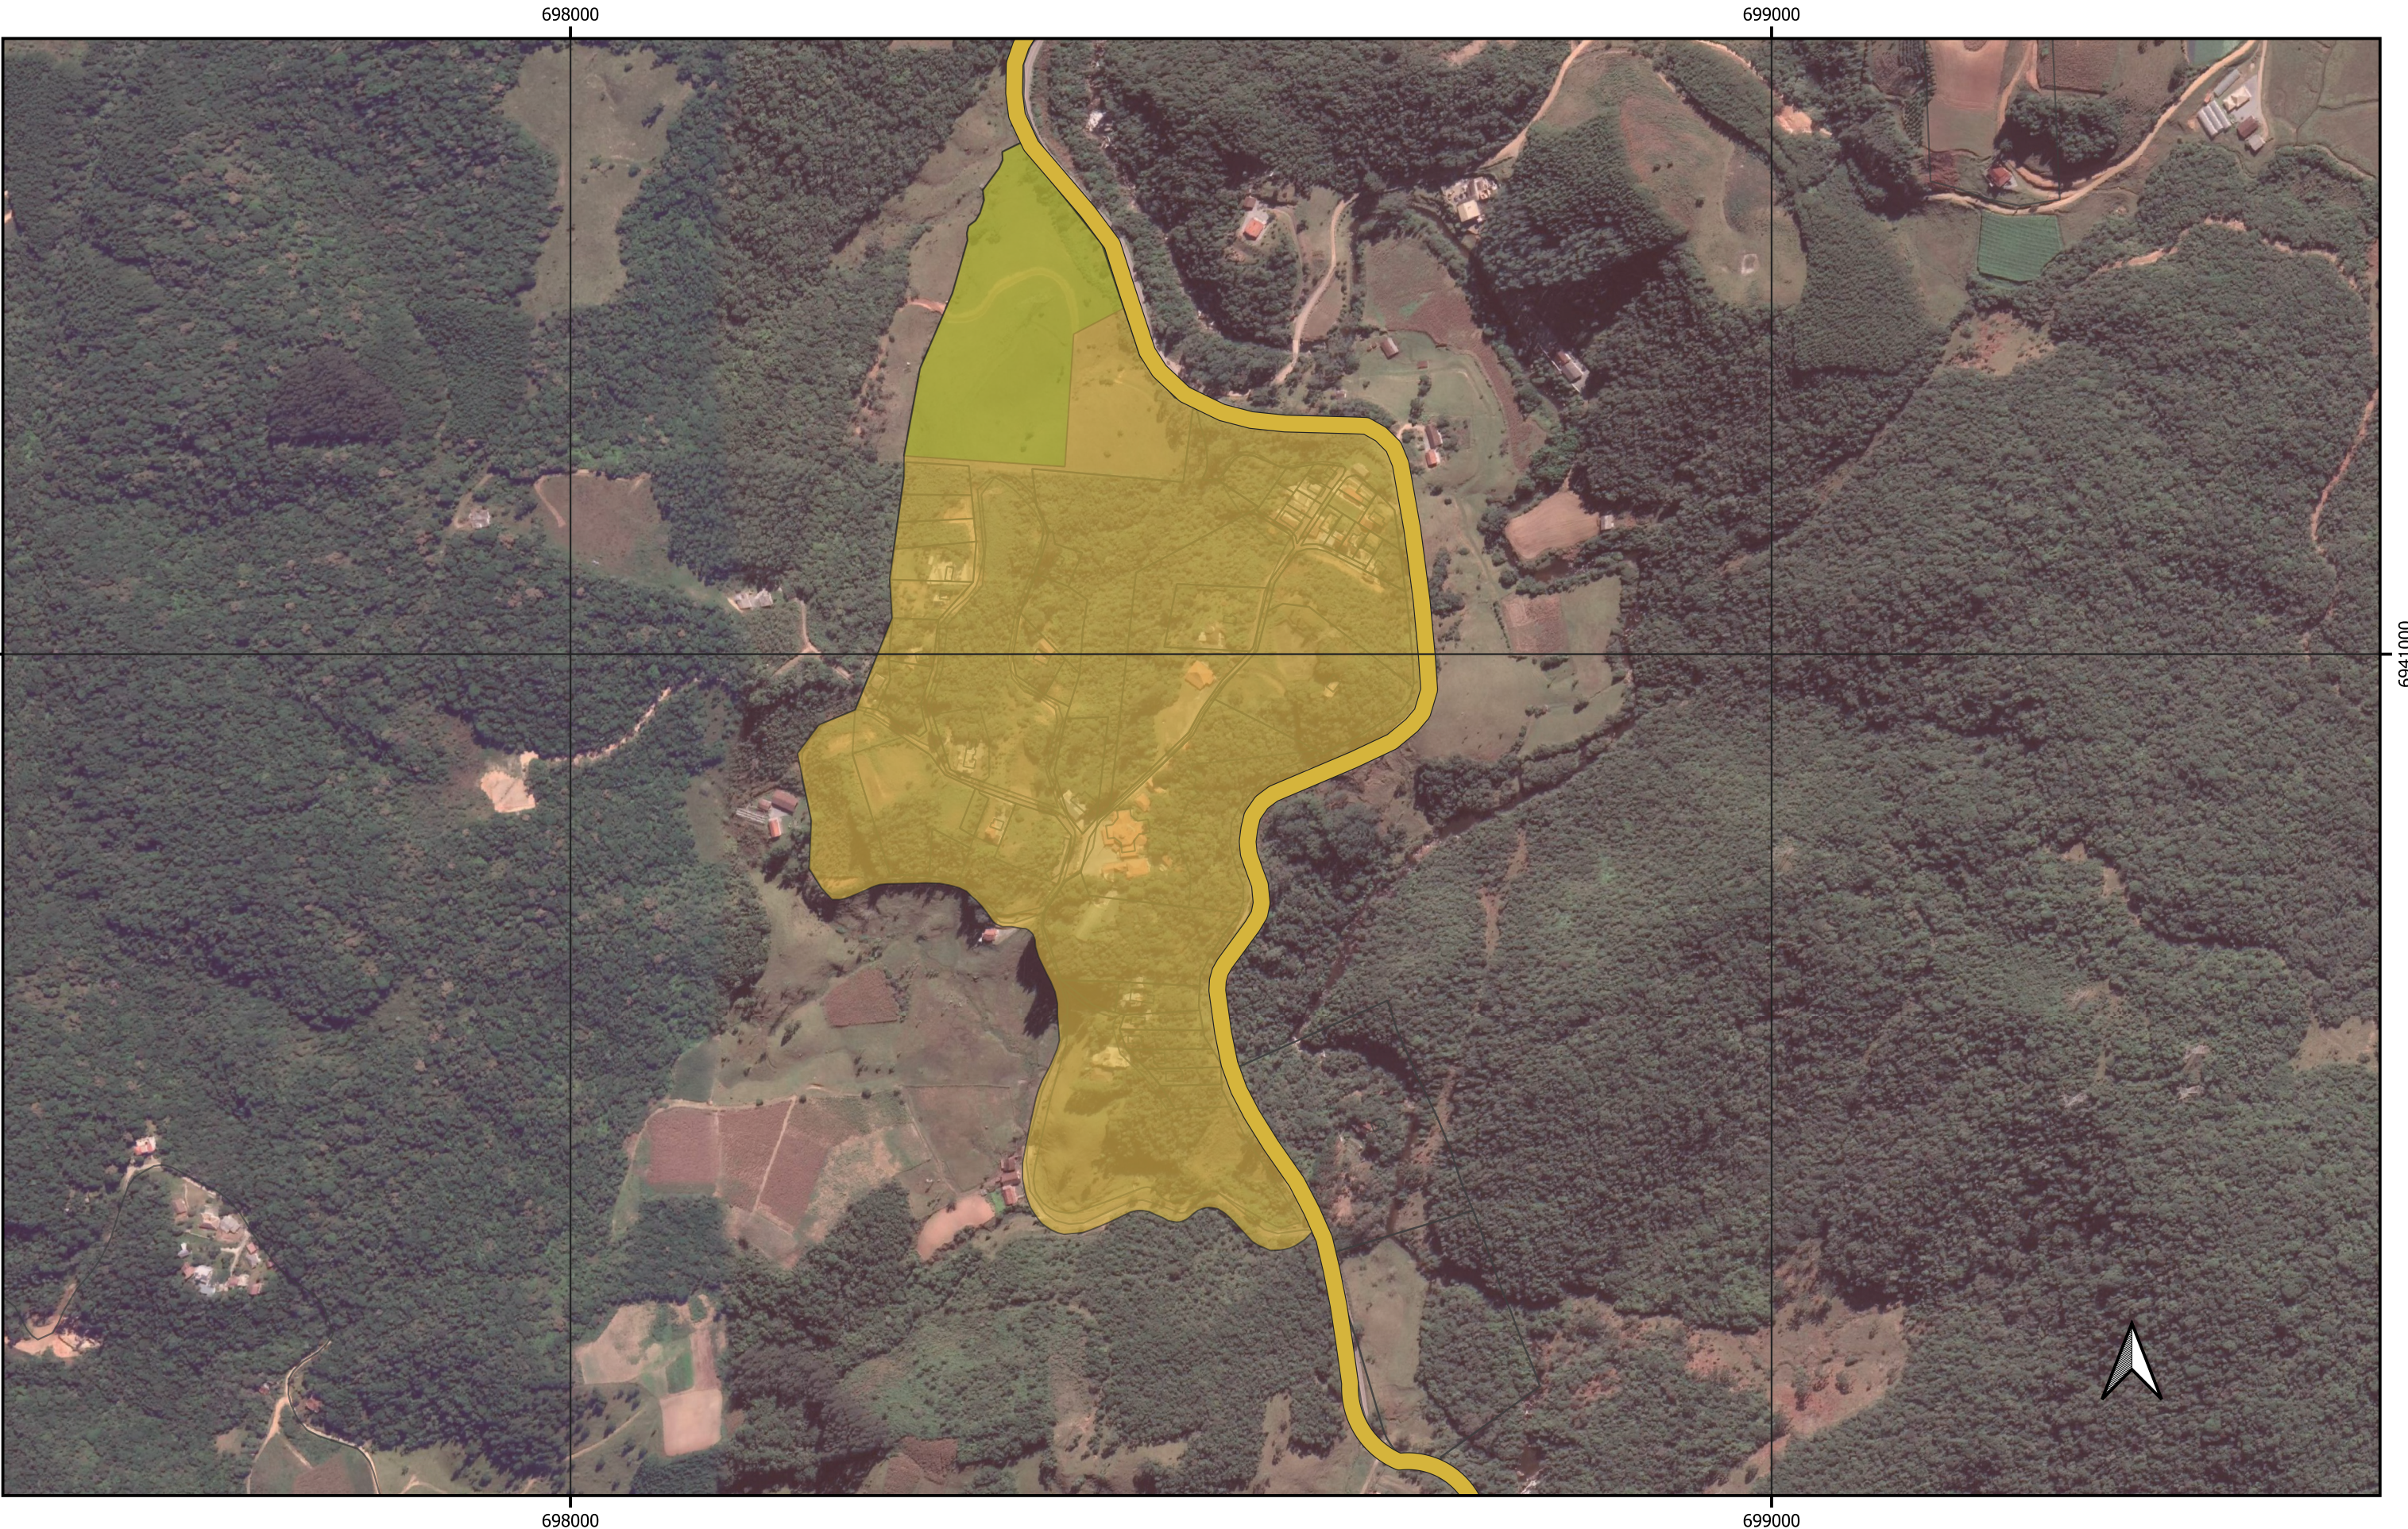

PREFEITURA
MUNICIPAL
DE RANCHO
QUEIMADO

Revisão do Plano
Diretor Participativo
2018 - 2020

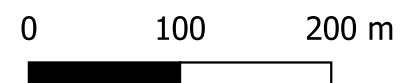

LEGENDA

- Macrozona Morro Chato e Linhas
- Zona Urbana Especial - Cidade da Esperança (ZUE-CE)
- Área de Uso Limitado (AUL)

SC 407

Anexo 7 - Zona Urbana
Especial - Cidade da
Esperança