



LEGENDA

- POSTE EXISTENTE
- CADASTRO
- CORTE
- ATERRO
- CS - CAIXA COLETORA SIMPLES
- CL - CAIXA DE LIGAÇÃO
- BSC - BUEIRO SIMPLES DE 40cm
- BSC - BUEIRO SIMPLES DE 60cm
- BOCA DE BUEIRO SIMPLES PARA TUBOS DE D=40 cm
- FLUXO EXISTENTE RIO / VALA

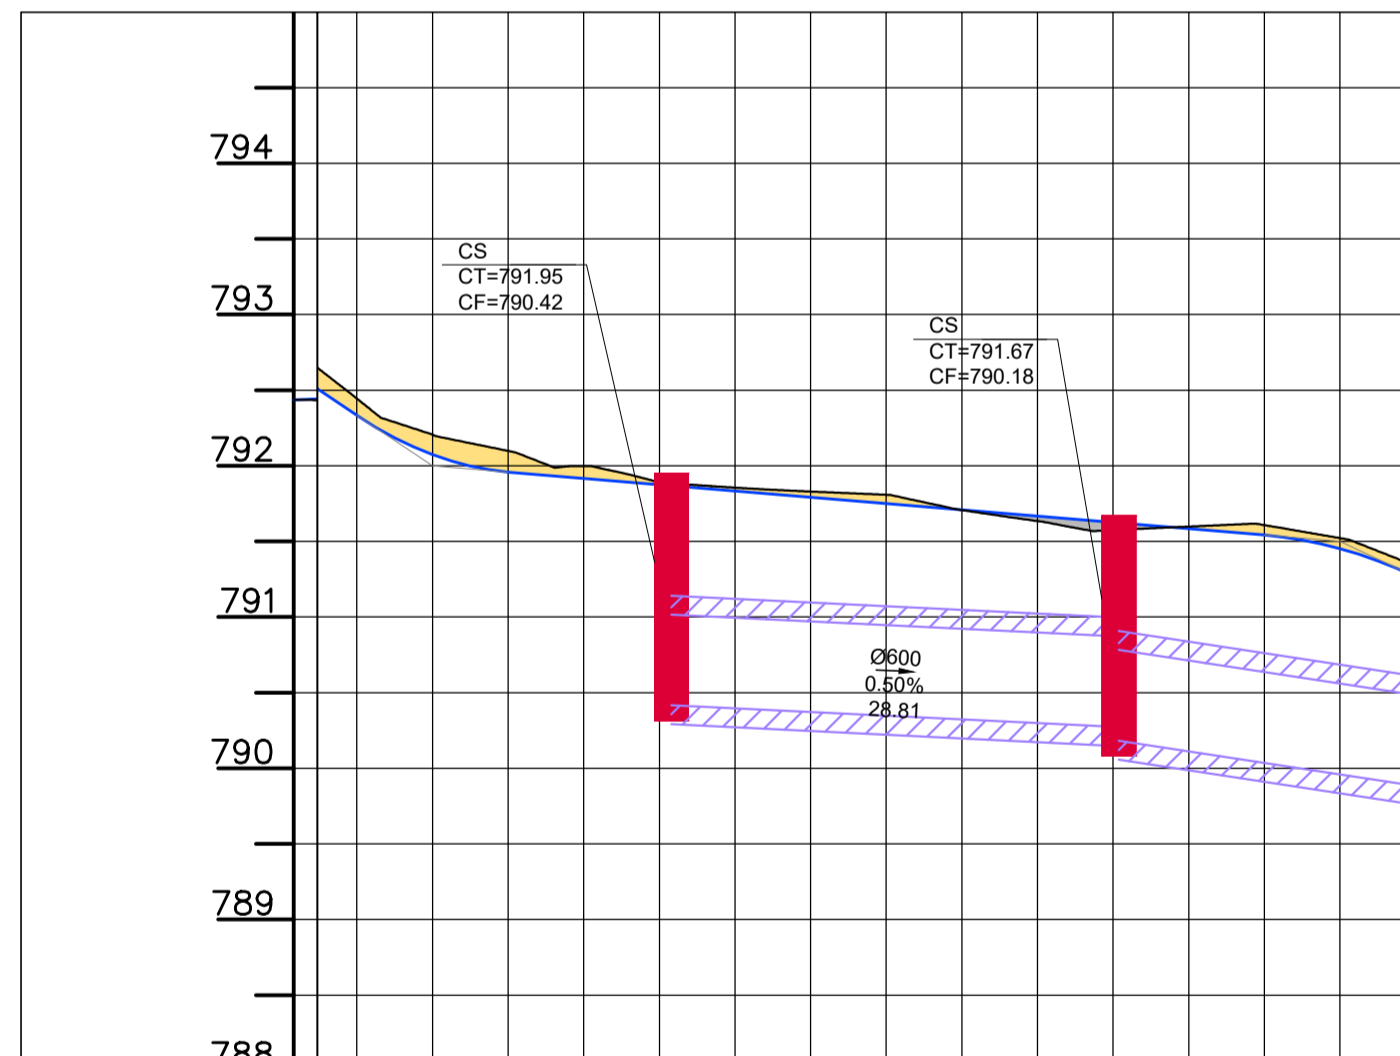

ESTACAS	COTAS TERRENO	COTAS PROJETO	ELEMENTOS HORIZONTAIS	ELEMENTOS VERTICAIS
0+0.000	792.436	792.436		
6+15.00	791.958	792.098	Tg=14,420m	i = 0,67% em 10,00m
7+11.543	791.875	791.891	Dc=15,070m	
7+19.078	791.834	791.834	Tg=7,023m	i = -0,83% em 50,00m
8+15.00	791.741	791.789	R=189,791m	
8+16.610	791.637	791.569	Dc=25,018m	
9+11.149	791.554	791.608	Tg=24,396m	Lc=14,500m
9+15.00	791.267	791.339		

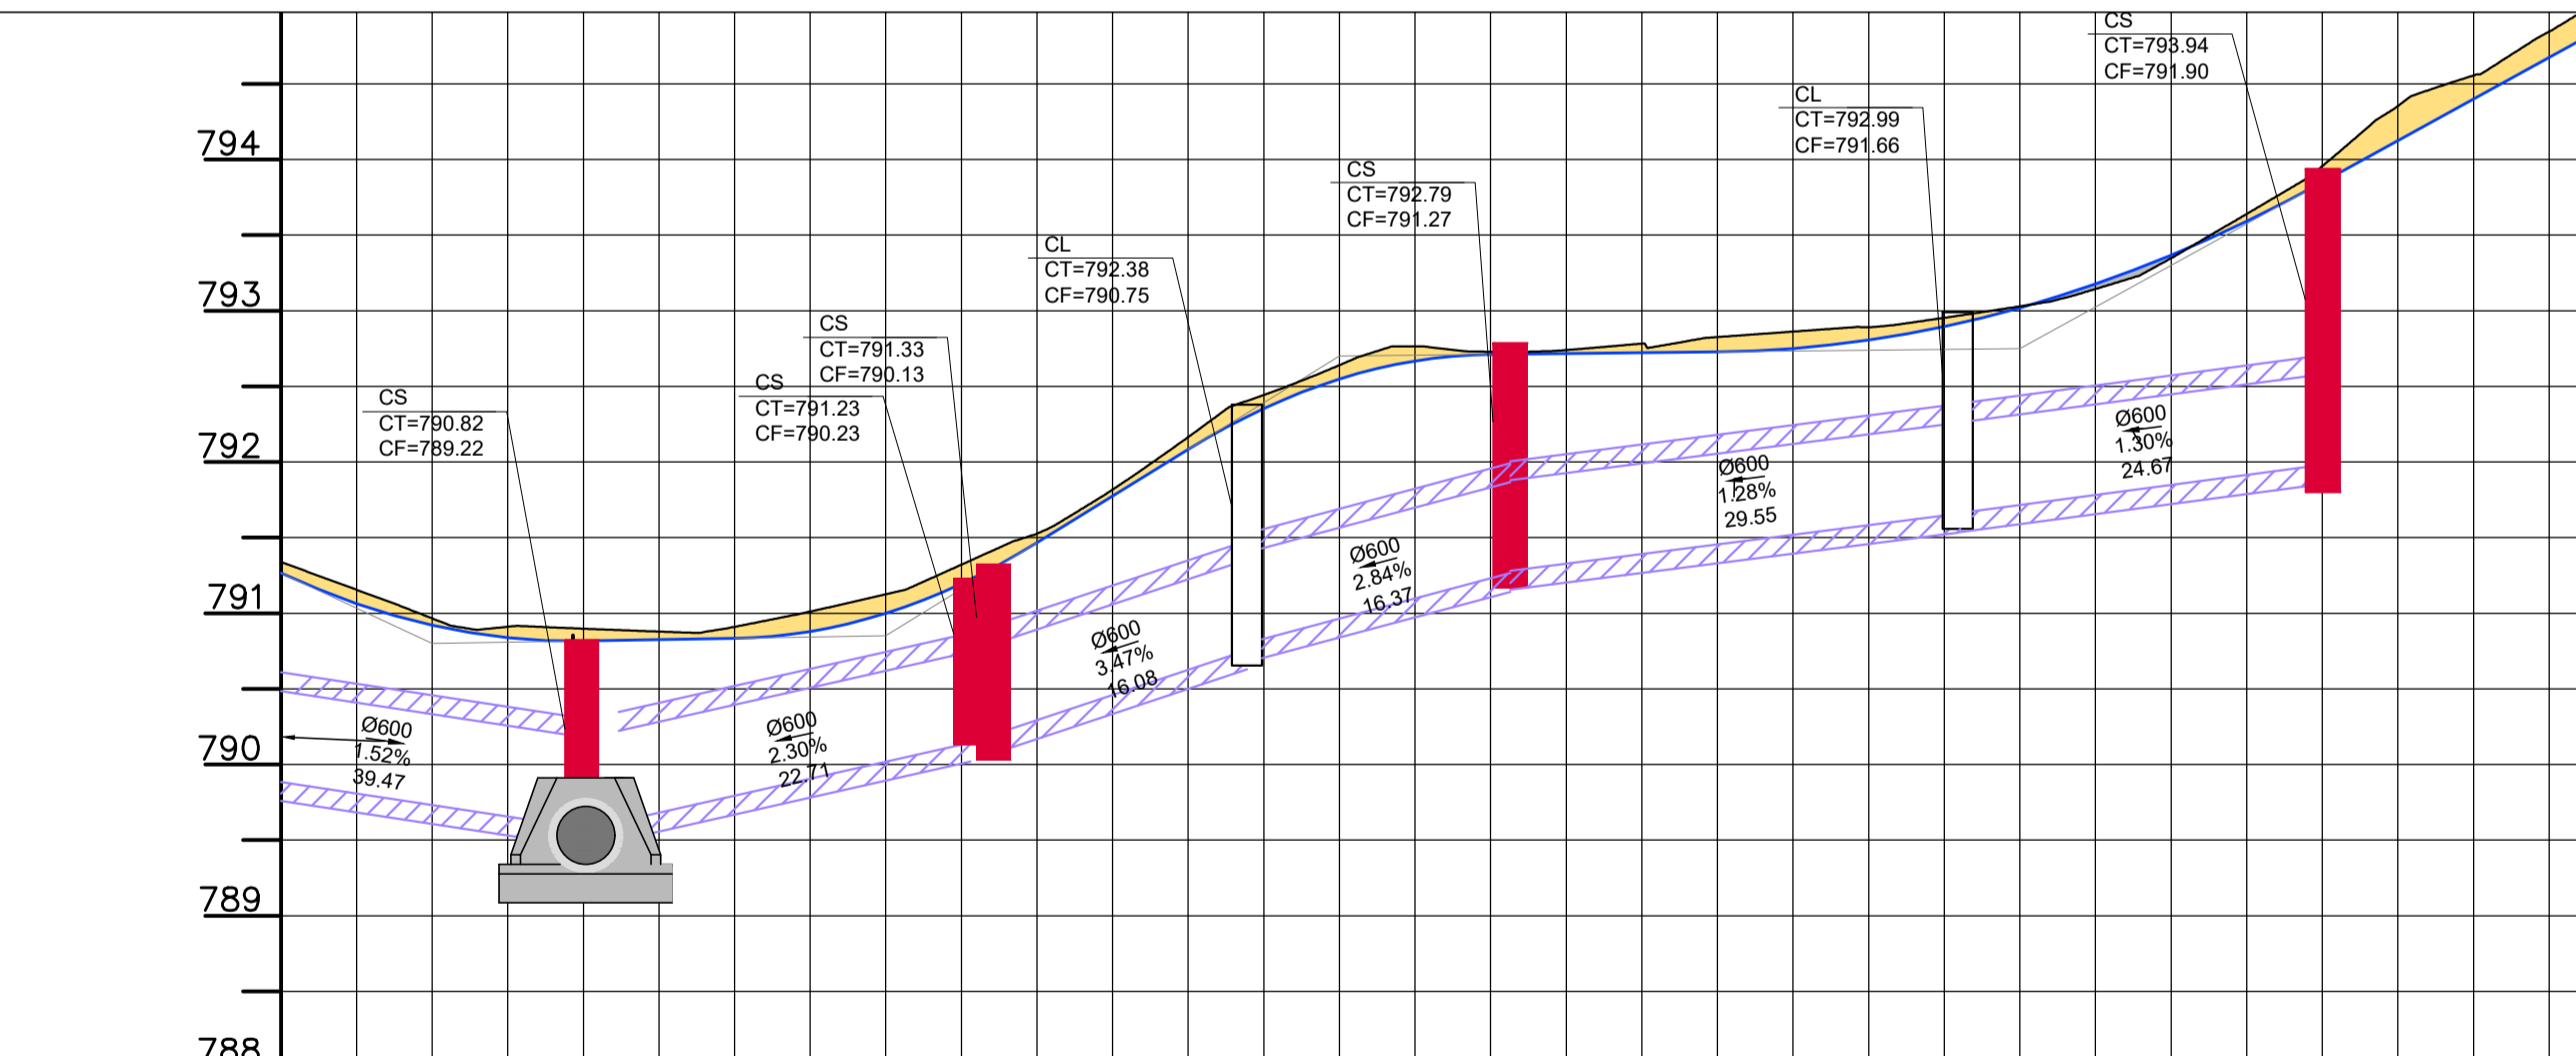

ESTACAS	COTAS TERRENO	COTAS PROJETO	ELEMENTOS HORIZONTAIS	ELEMENTOS VERTICAIS
10+5.00	790.921	790.966	Tg=24,396m	i = 0,00% em 20,00m
10+15.00	790.833	790.916	R=104,854m	i = 0,17% em 10,00m
11+5.00	791.000	791.125	Dc=27,931m	Lc=20,00m
11+15.00	791.127	791.251	Tg=9,159m	i = 6,17% em 10,00m
12+12.606	791.467	791.527	R=49,645m	Lc=20,00m
12+15.00	791.627	791.668	Dc=33,743m	
13+5.00	792.083	792.165	Tg=16,956m	Lc=20,00m
13+15.00	792.711	792.729	R=83,234m	i = 0,11% em 15,00m
14+5.00	792.718	792.751	Dc=21,925m	
15+3.305	792.750	792.862	Tg=8,916m	Lc=40,00m
15+5.00	792.783	792.886	R=33,967m	
15+12.606	792.896	792.953	Dc=12,925m	
16+5.00	792.999	793.018		
16+15.00	793.176	793.144		
16+30.00	793.377	793.360		
16+15.166	793.591	793.641		
16+15.166	793.803	793.885		
17+0.000	794.124	794.254		
17+5.00	794.513	794.666		
17+7.071	794.674	794.845		

PROJETO DE DRENAGEM

MUNICÍPIO RANCHO QUEIMADO - SC

OBRA	CONTEÚDO
RUA AUGUSTA SCHLEMPER FERTIG- ETAPA 2	PLANTA BAIXA DETALHAMENTOS
PROJETO	APROVAÇÃO DA PREFEITURA
CRISTIANE FREITAS Engenheira Civil CREA/SC 109.760-3	

REVISÃO	DATA	PRANCHA
4ª REVISÃO	JUN/2021	1/2