


**LEGENDA**

- POSTE EXISTENTE
- CADASTRO
- CORTE
- ATERRO
- PAVIMENTO EM LAJOTAS SEXTAVADAS DE CONCRETO
- PASSEIO COM PISO TÁTIL DIRECIONAL
- BORDO EXISTENTE
- MEIO-FIO 13X15X30X100cm
- PLACA DE SINALIZAÇÃO DE REGULAMENTAÇÃO R-19

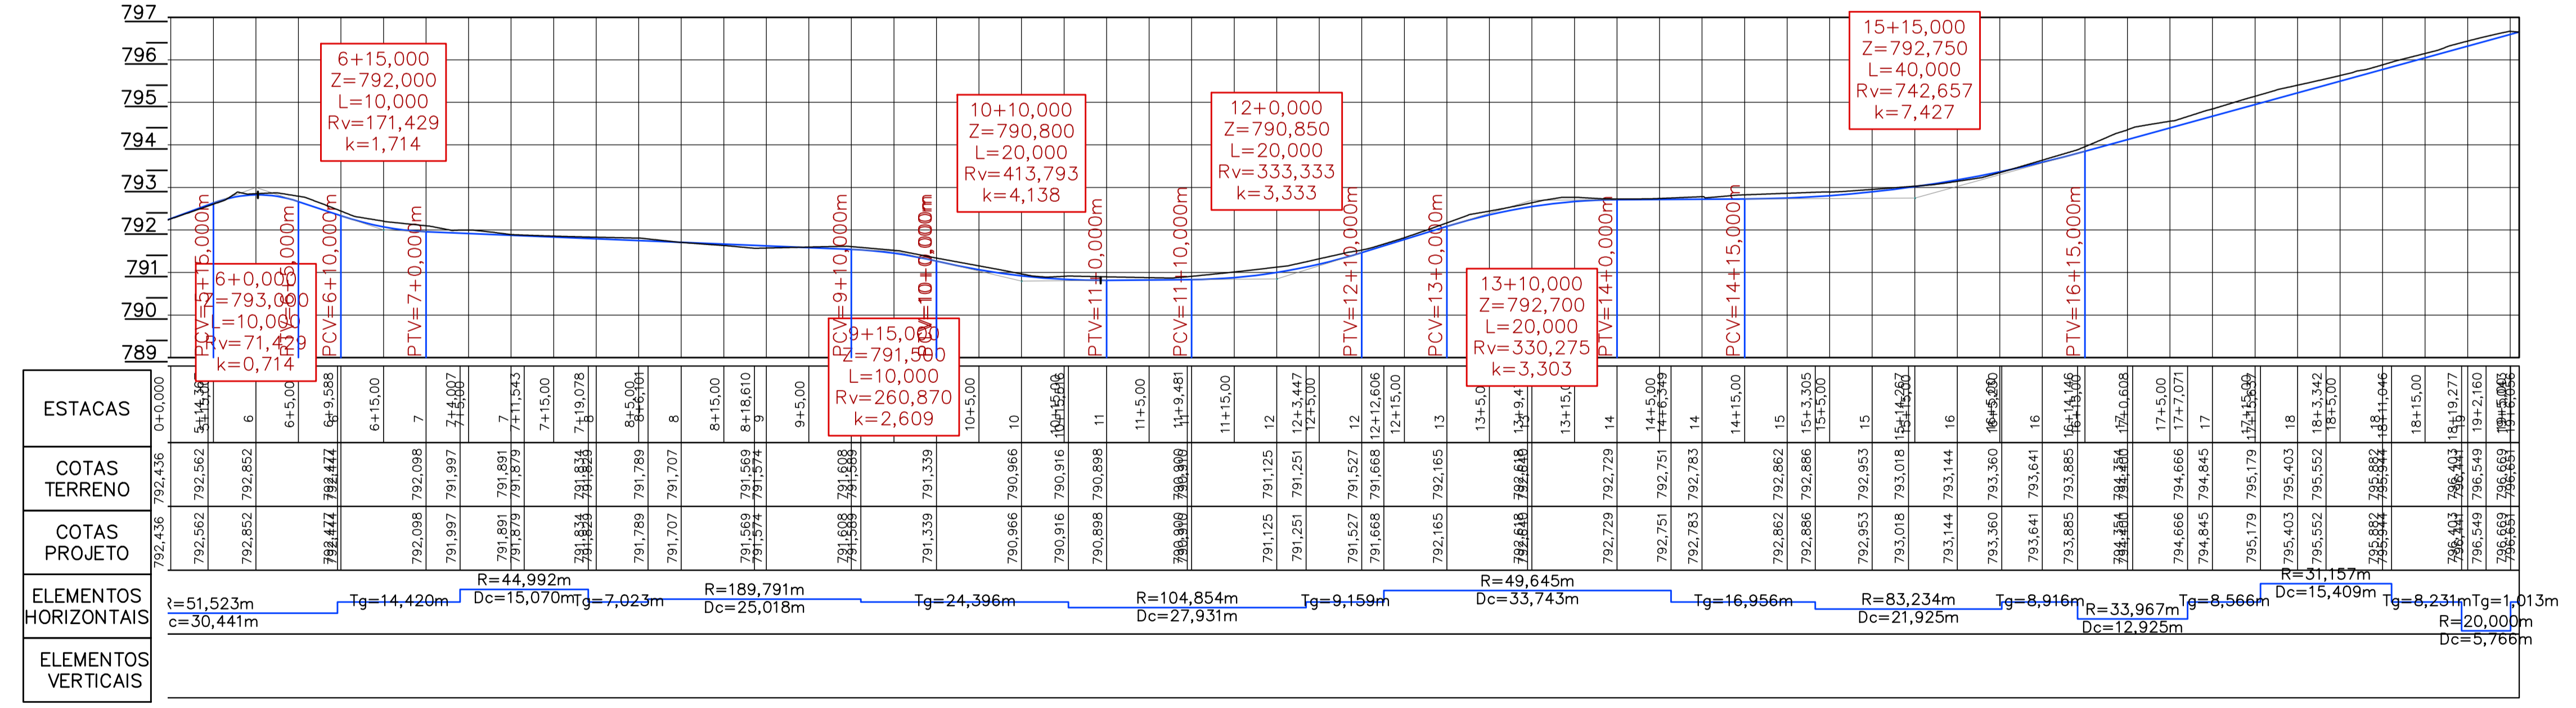

# PROJETO DE PAVIMENTAÇÃO

MUNICÍPIO	RANCHO QUEIMADO - SC	
OBRA	CONTEÚDO	
RUA AUGUSTA SCHLEMPER FERTIG-ETAPA 2	PLANTA BAIXA DETALHAMENTOS	
PROJETO	APROVAÇÃO DA PREFEITURA	
 CRISTIANE FREITAS Engenheira Civil CREA/SC 109.760-3		
REVISÃO	DATA	PRANCHA
4ª REVISÃO	JUN/2021	1/4

**ASSOCIAÇÃO DOS MUNICÍPIOS DA REGIÃO DA GRANDE FLORIANÓPOLIS**  
**"GRANFPOLIS"**  
 ASSESSORIA DE ENGENHARIA E ARQUITETURA