
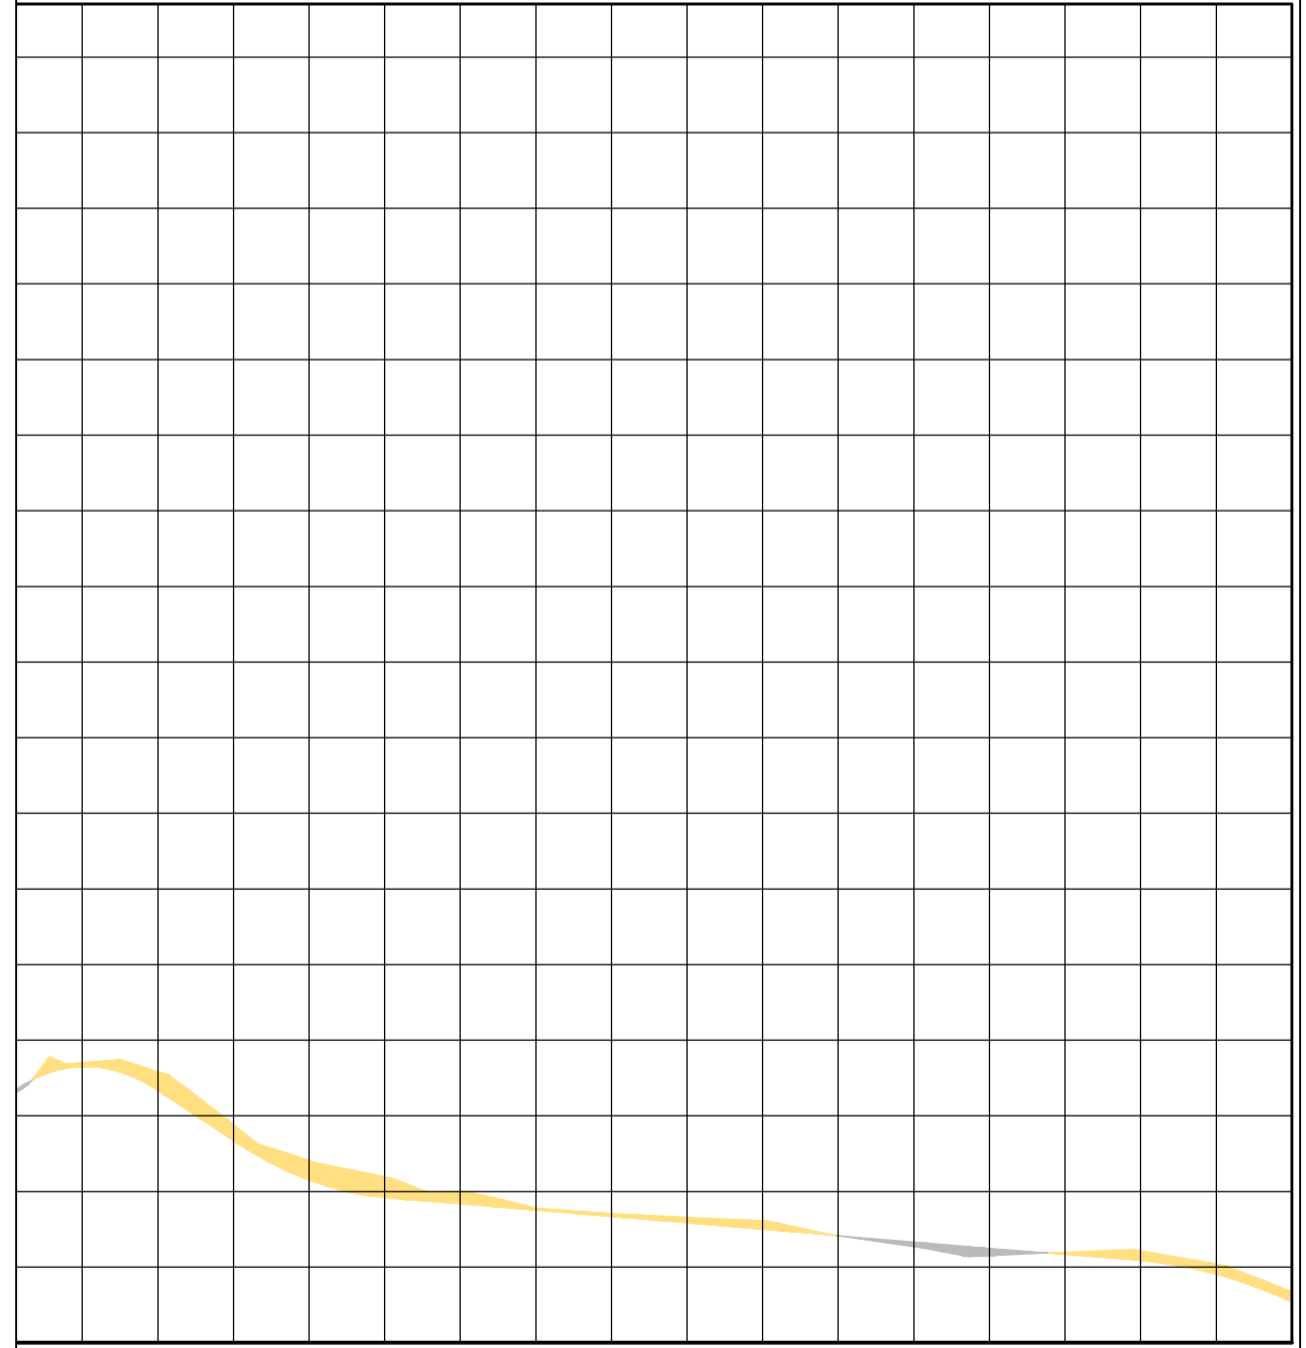


LEGENDA	
	POSTE EXISTENTE
	CADASTRO
	CORTE
	ATERRO
	BORDO EXISTENTE
	CERCA DE ARAME
	MEIO-FIO 13X15X30X100cm

PERFIL ALINHAMENTO RUA AUGUSTA

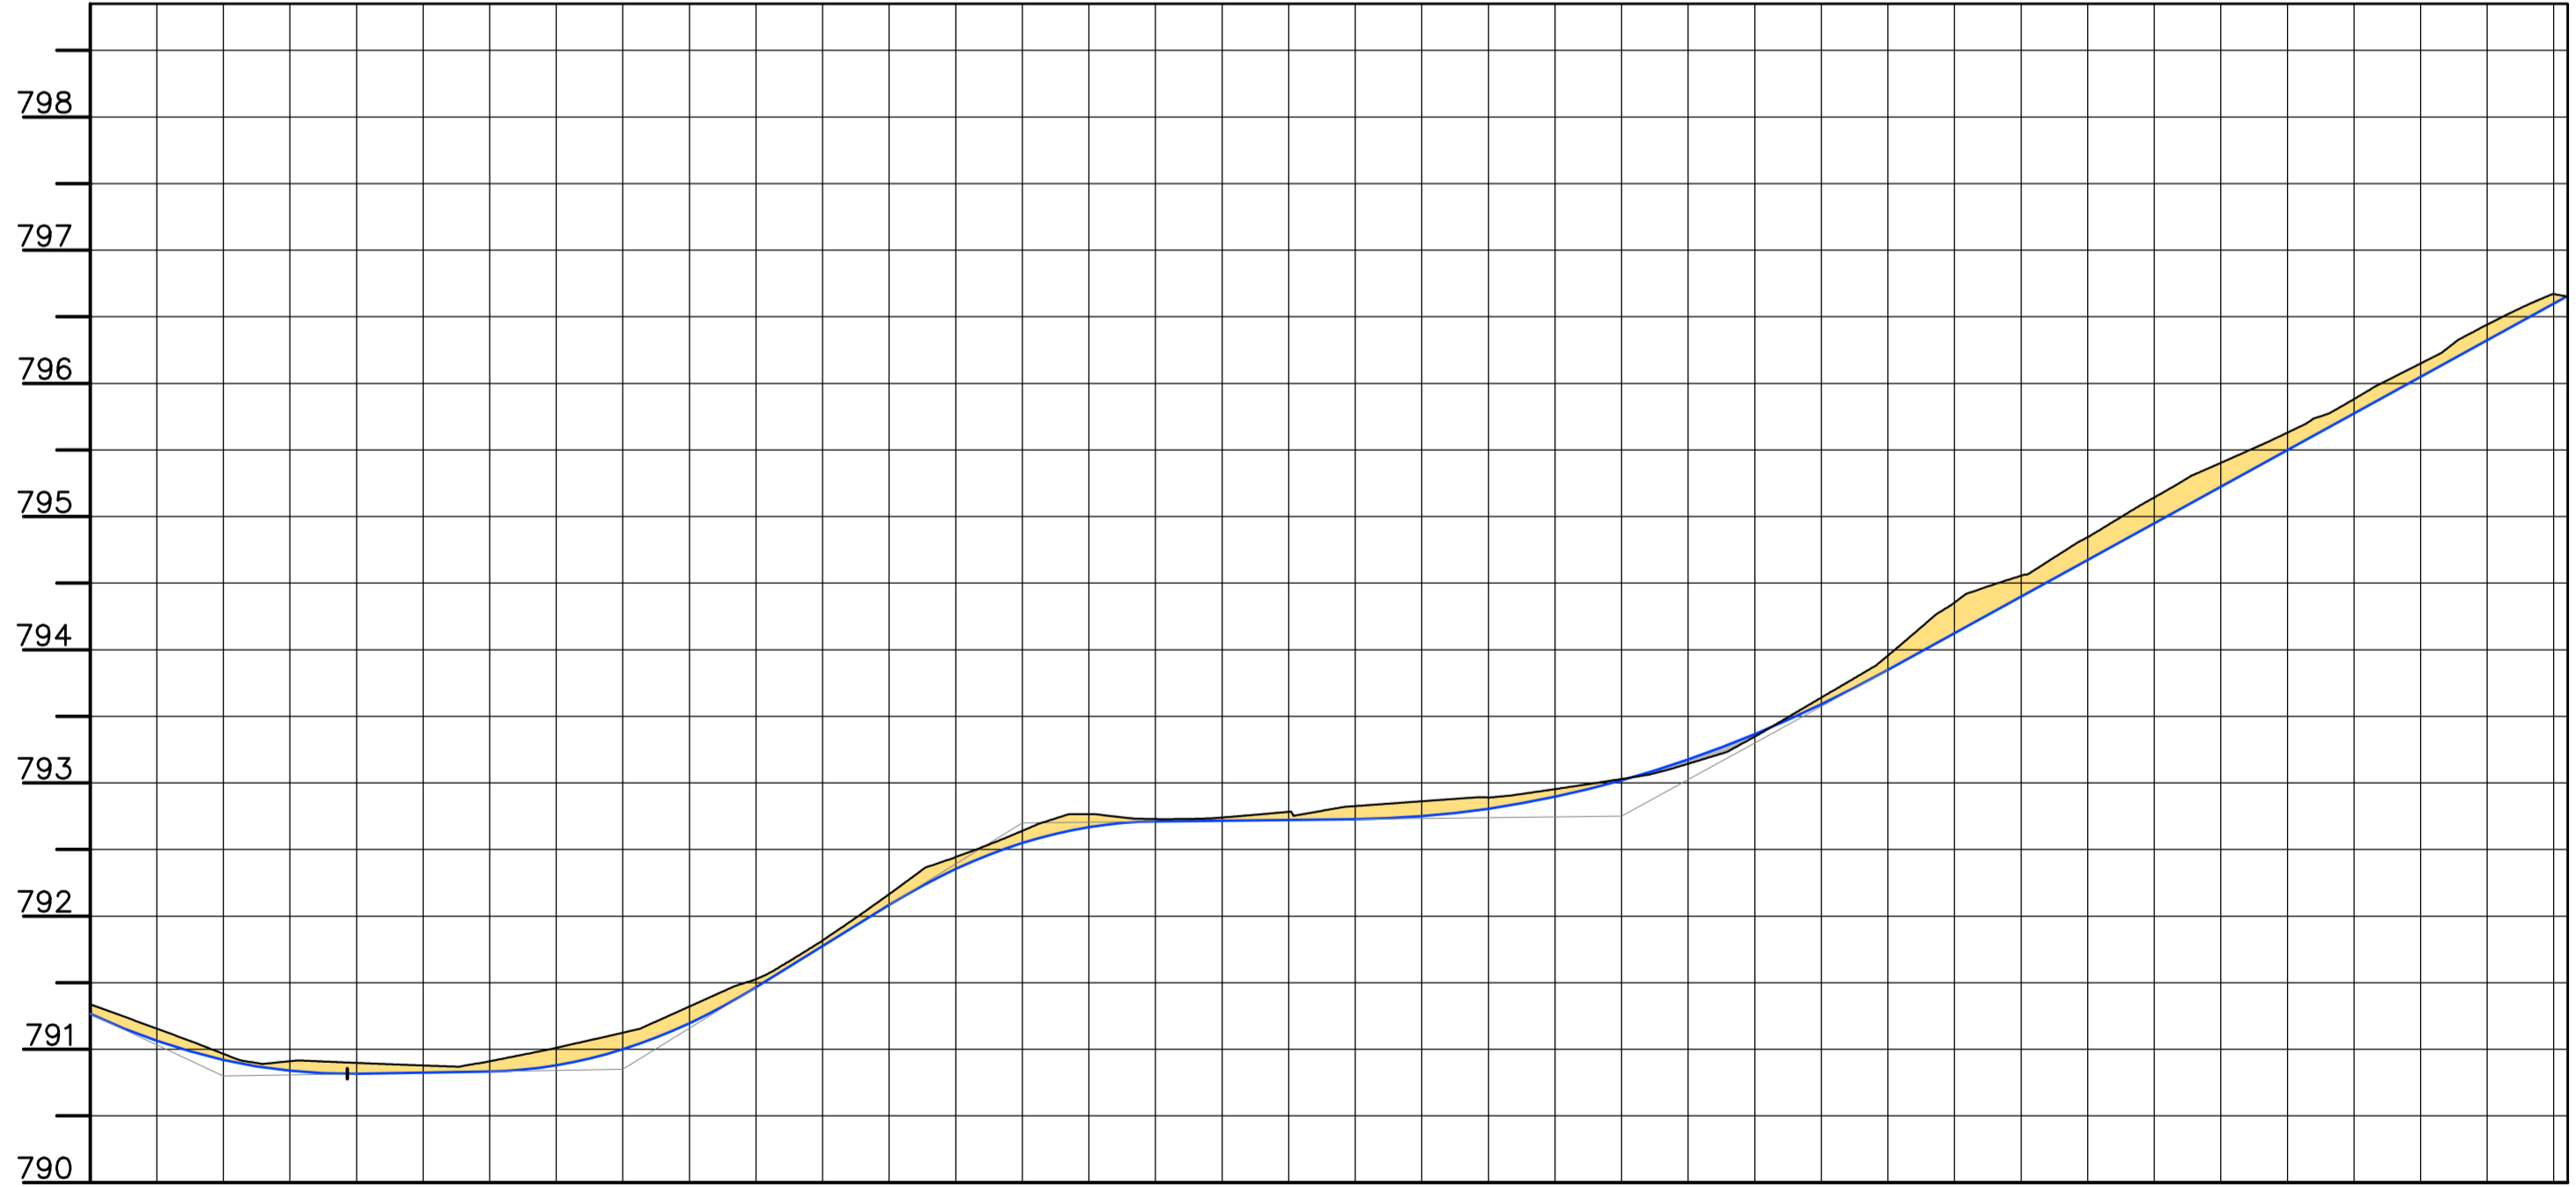

ESTACAS	COTAS TERRENO	COTAS PROJETO
6	792,852	792,825
6+5,00	792,561	792,534
6+15,00	792,474	792,447
7	792,098	792,071
7+15,00	791,997	791,970
8	791,891	791,864
8+5,00	791,879	791,852
8+15,00	791,879	791,852
9	791,789	791,762
9+5,00	791,707	791,680
10	791,569	791,542
10+15,00	791,574	791,547
11	791,589	791,562
11+15,00	791,589	791,562
12	791,527	791,500
12+5,00	791,668	791,606
12+15,00	792,165	792,103
13	792,862	792,800
13+5,00	792,886	792,810
13+15,00	792,886	792,810
14	792,729	792,711
14+5,00	792,751	792,729
14+15,00	792,783	792,772
15	792,862	792,806
15+5,00	792,886	792,886
15+15,00	792,886	792,886
16	793,144	793,176
16+5,00	793,360	793,377
16+15,00	793,641	793,591
17	794,666	794,674
17+5,00	794,845	794,844
17+15,00	795,179	795,179
18	795,403	795,224
18+5,00	795,552	795,407
18+15,00	795,886	795,743
19	796,403	796,343
19+5,00	796,549	796,442
19+15,00	796,589	796,600

ELEMENTOS HORIZONTAIS	ELEMENTOS VERTICAIS
Tg=24,396m	i=0,00% em 0,00m
R=104,854m Dc=27,931m	i=0,17% em 10,00m
Tg=9,159m	i=6,17% em 10,00m
R=49,645m Dc=33,743m	Lc=20,00m
Tg=16,956m	i=0,11% em 15,00m
R=83,234m Dc=21,925m	Lc=40,00m
Tg=8,916m	
Tg=8,566m	
R=31,157m Dc=15,409m	i=5,50% em 50,99m
Tg=8,231m	R=20,00m Dc=5,766m

# PROJETO GEOMÉTRICO

MUNICÍPIO RANCHO QUEIMADO - SC

OBRA	CONTEÚDO
RUA AUGUSTA SCHLEMPER FERTIG- ETAPA 2	PLANTA BAIXA PERFIL LONGITUDINAL SEÇÕES TRANSVERSAIS

PROJETO	APROVAÇÃO DA PREFEITURA

REVISÃO	DATA	PRANCHA
4ª REVISÃO	MAR/2021	UNICA

ASSOCIAÇÃO DOS MUNICÍPIOS DA REGIÃO DA GRANDE FLORIANÓPOLIS "GRANFPOLIS" ASSESSORIA DE ENGENHARIA E ARQUITETURA