



TABELA DE ESQUADRIAS						
Tipo	Código	Largura	Altura	Peitoril	Tipo	Material
Portas	P1	90	210	-	Abrir	Madeira
	P2	60	210	-	Abrir	Alumínio
	P3	70	210	-	Abrir	Madeira
	P4	80	210	-	Abrir	Madeira
	P5	90	210	-	Correr	Madeira
	P6	150	210	-	Duas Folhas Abrir	Madeira
Janelas	J01	120	100	110	Duas Folhas Correr	Vidro/Madeira
	J02	60	40	110	Basculante	Vidro/Madeira
	J03	150	120	110	Duas Folhas Correr	Vidro/Madeira

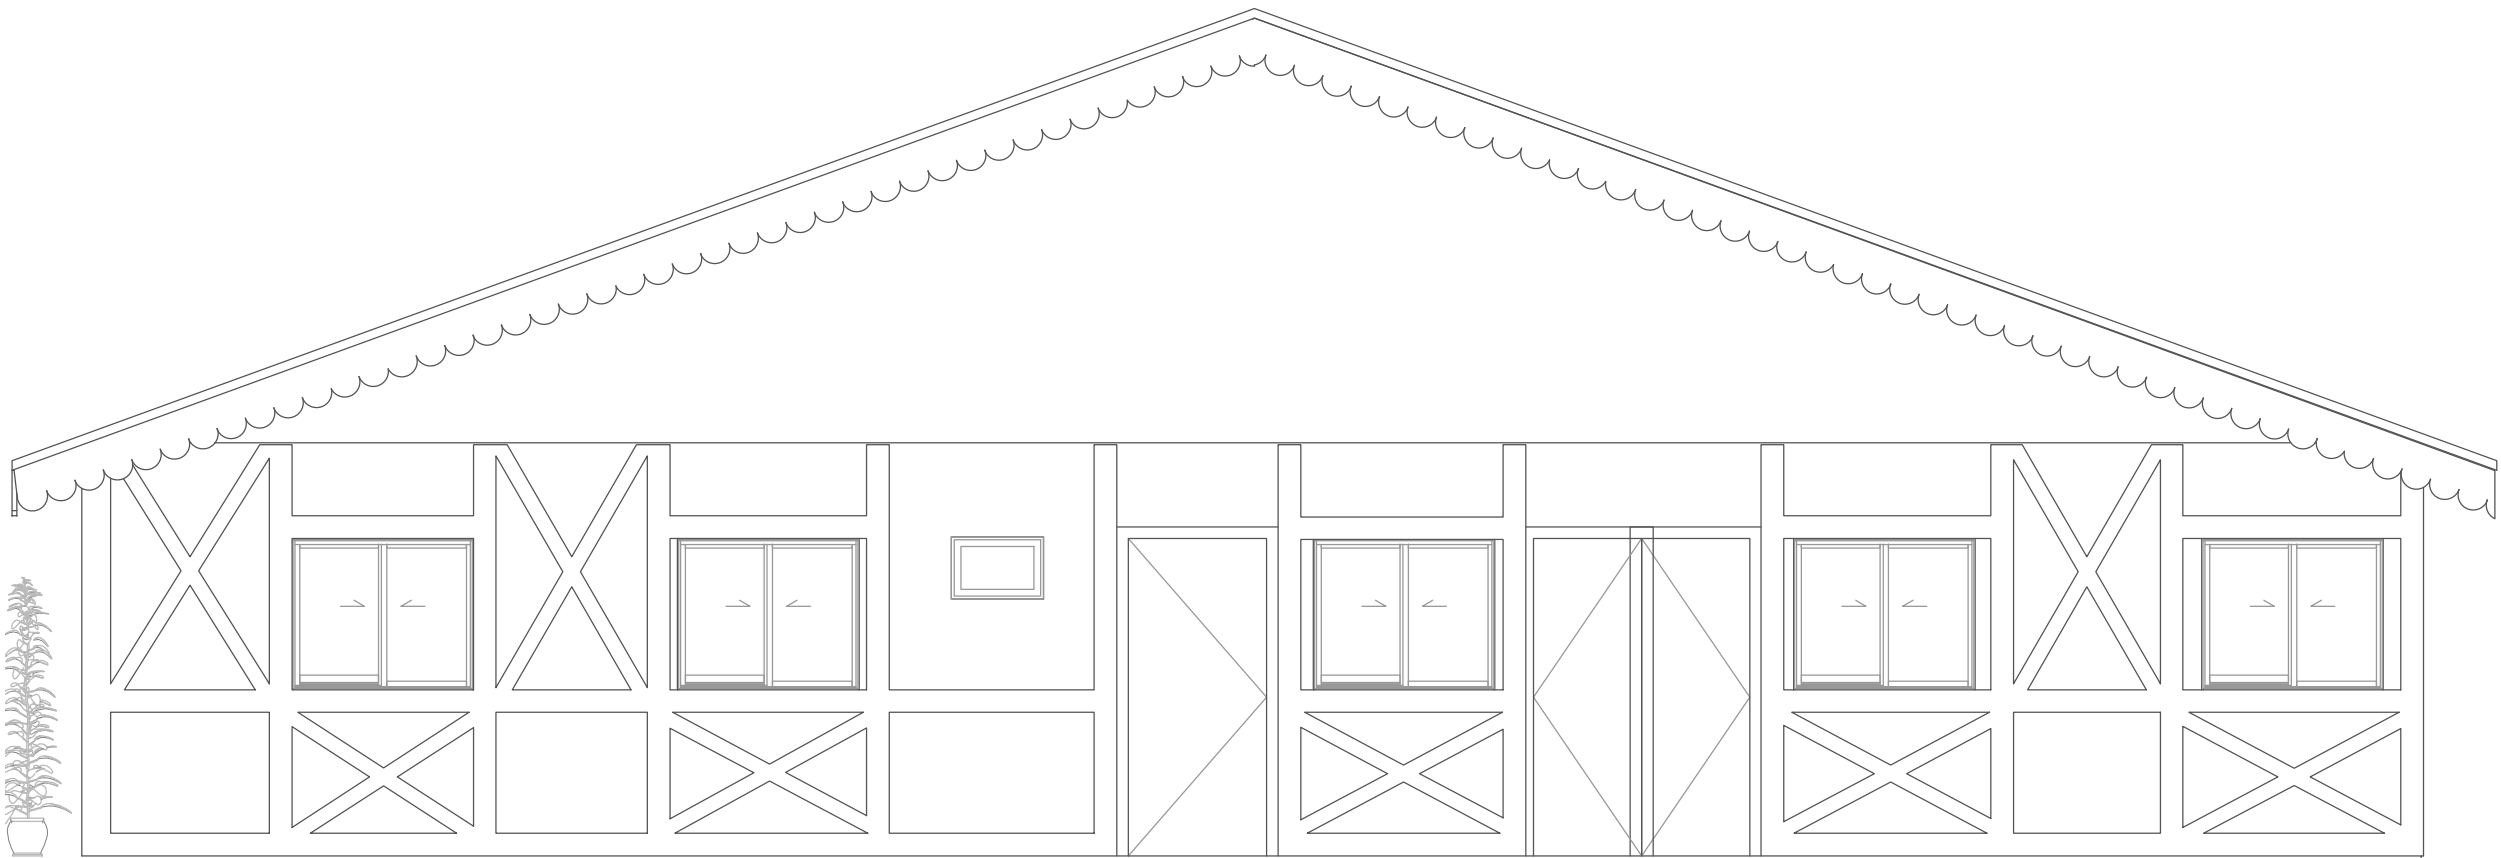


ELEVACÃO FRONTAL
ESC: 1/50

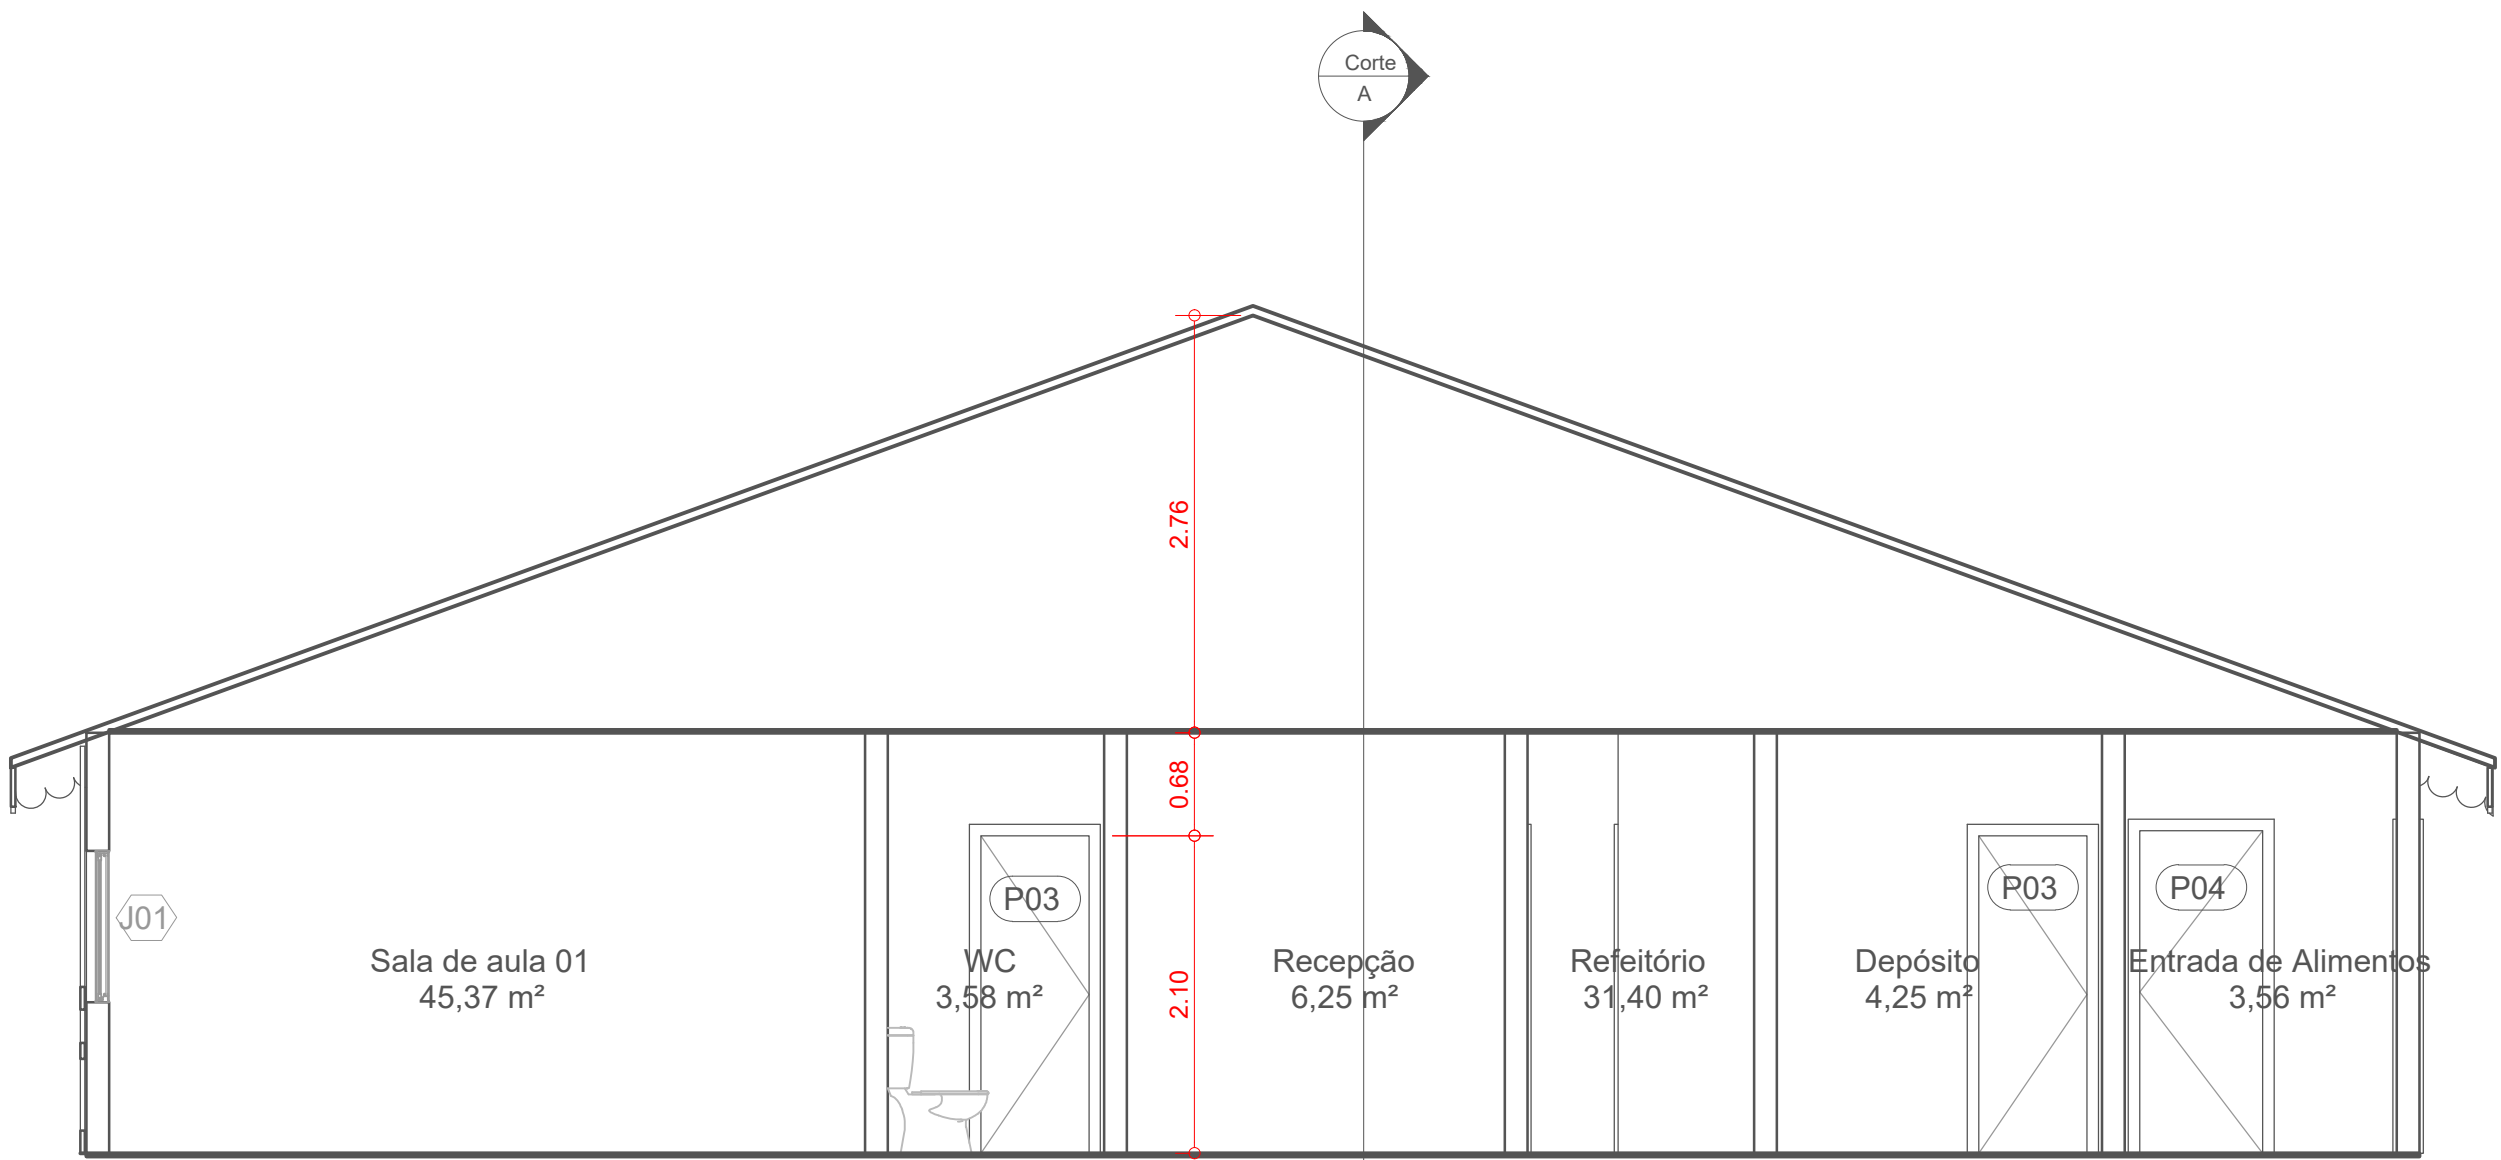

CORTE B

CORTE B
ESC: 1/50

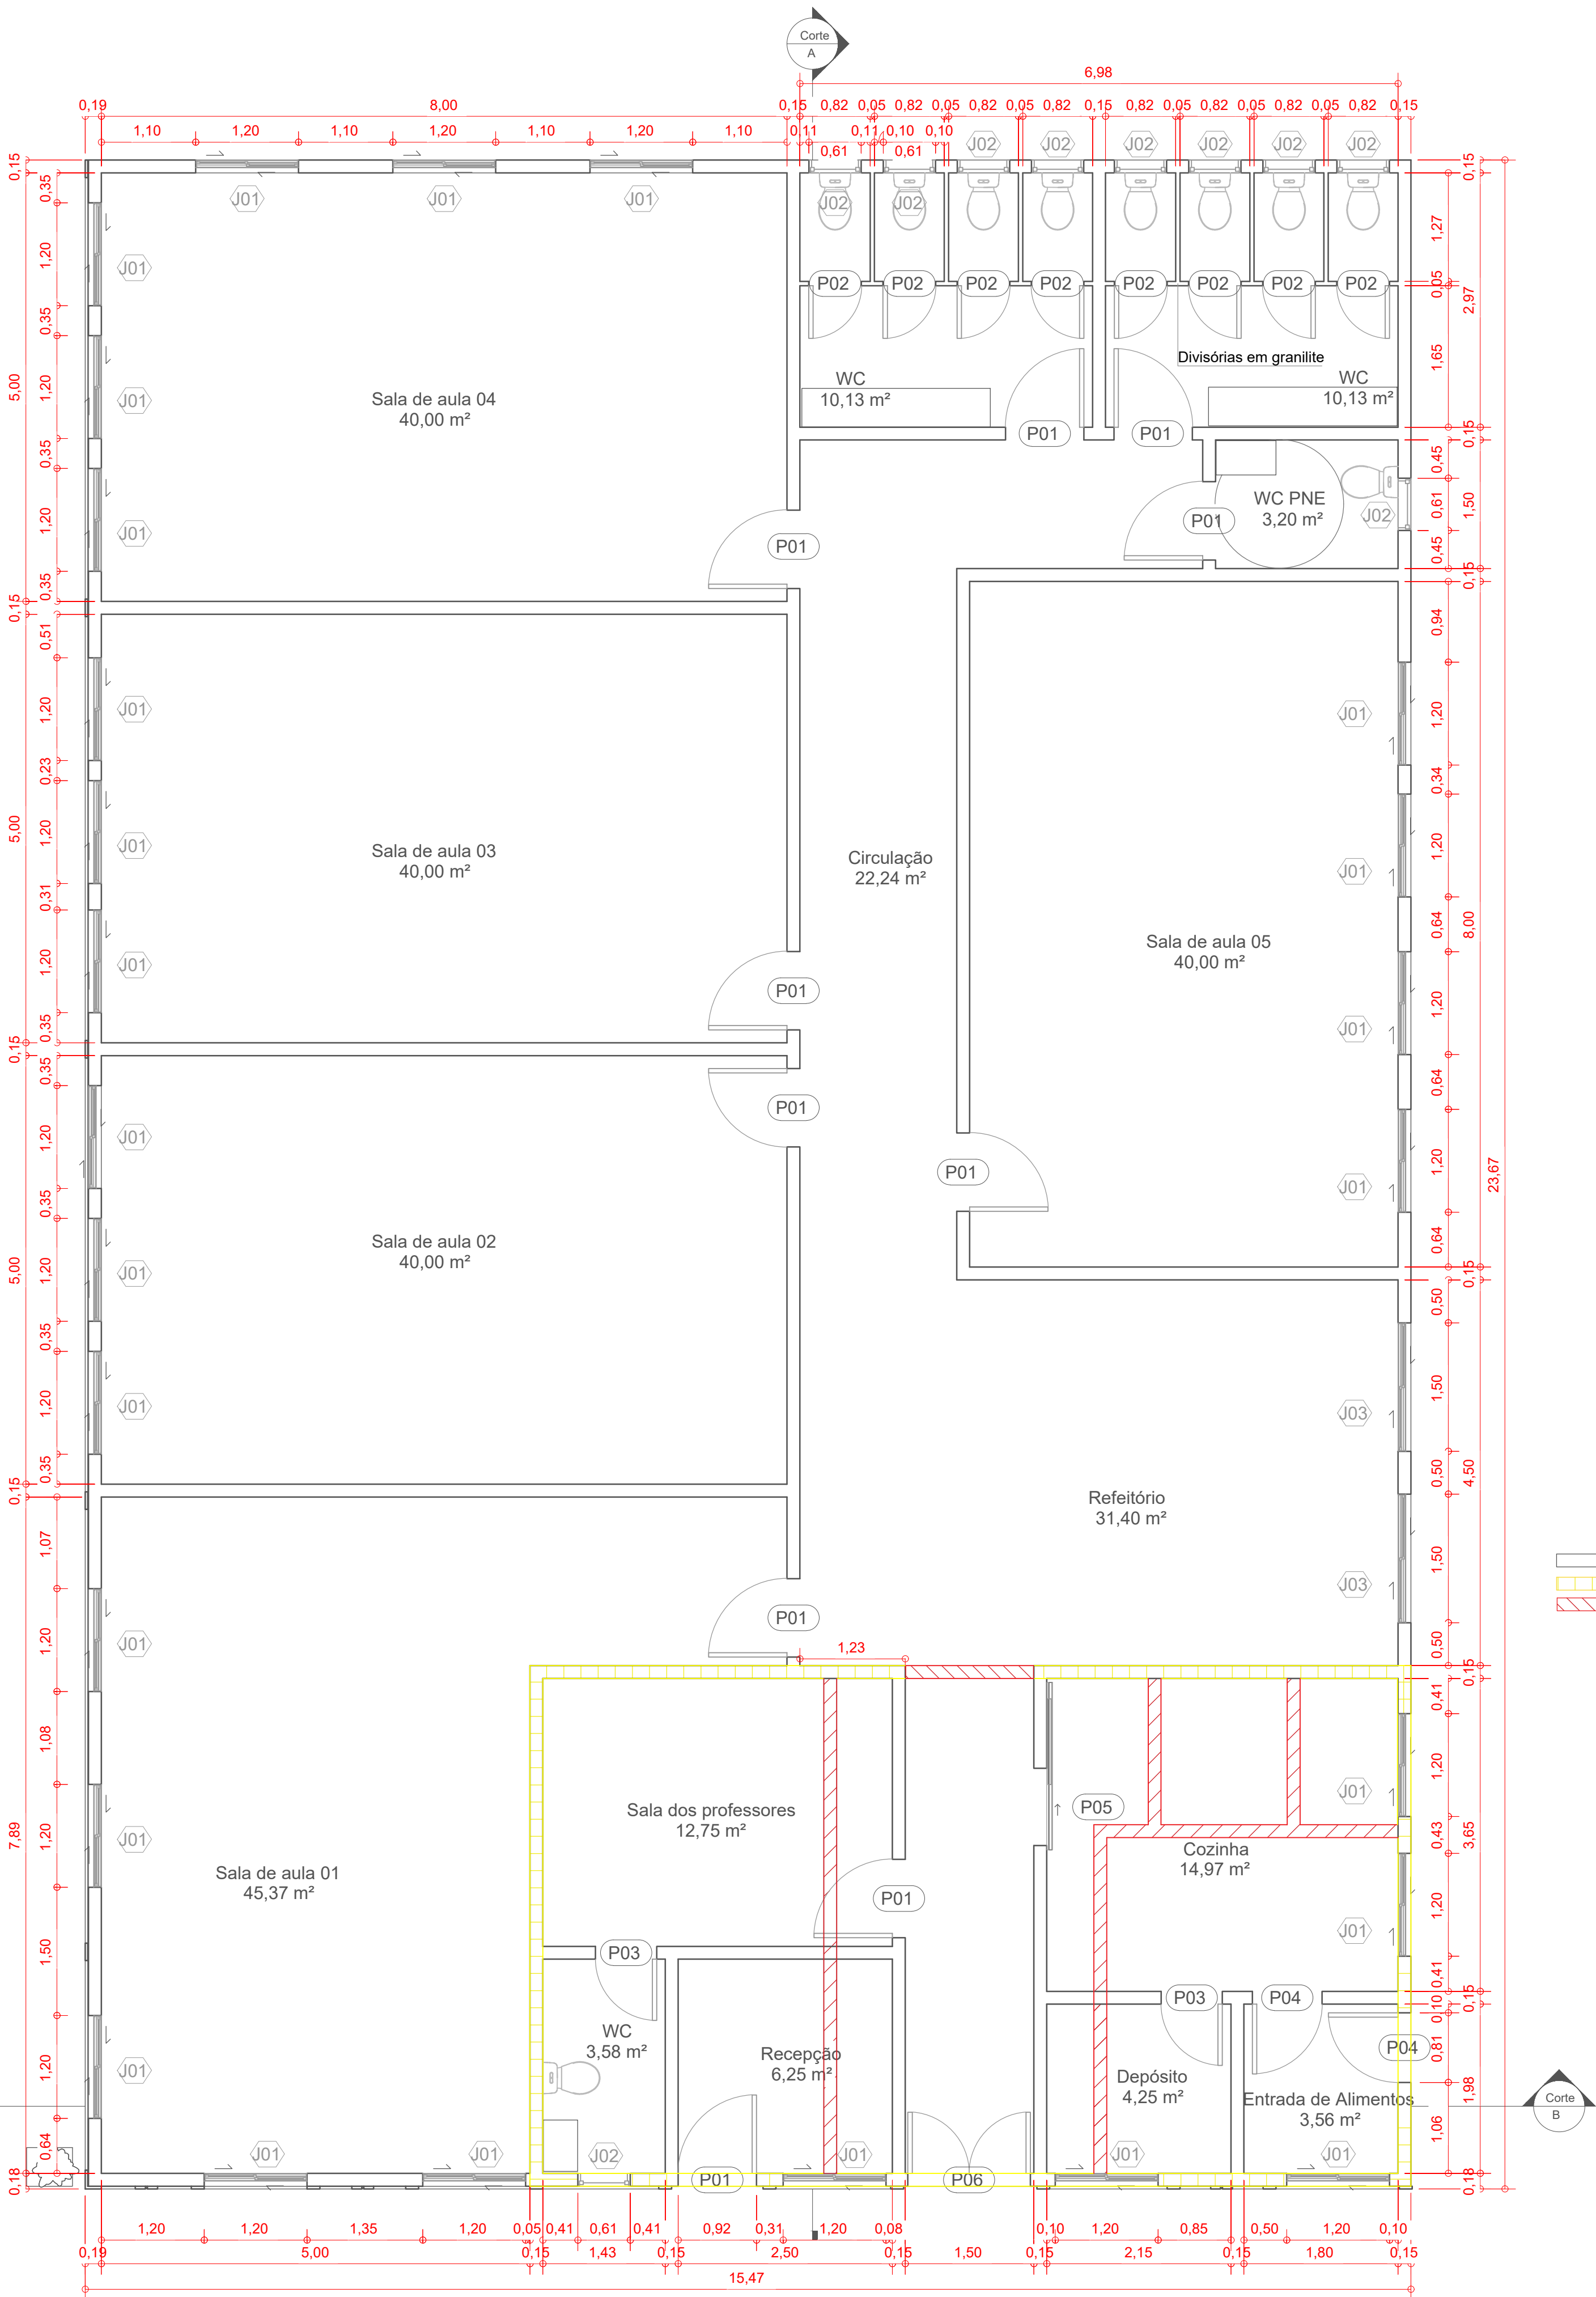

PLANTA BAIXA
ESC: 1/50

PLANTA BAIXA
ESC: 1/50

Juelmir Bauer de Aguiar CREA- 163962-2		PREFEITURA MUNICIPAL DE RANCHO QUEIMADO CNPJ: 82.892.357/0001-96	
	Obra: Centro de Educação Infantil Mariazinha		
	Proprietário: PREFEITURA MUNICIPAL DE RANCHO QUEIMADO		
	Endereço: Rua Expedicionário Adolfo Werlich, 87 - Taquaras		
	ARQUITETÔNICO		
Data:	28/09/2021	Conteúdo:	
Área:	366,15 m²	PLANTA BAIXA CORTE B ELEVACÃO FRONTAL	
Responsável técnico: Juelmir Bauer de Aguiar		Escala: INDICADO	Prancha: 1/2