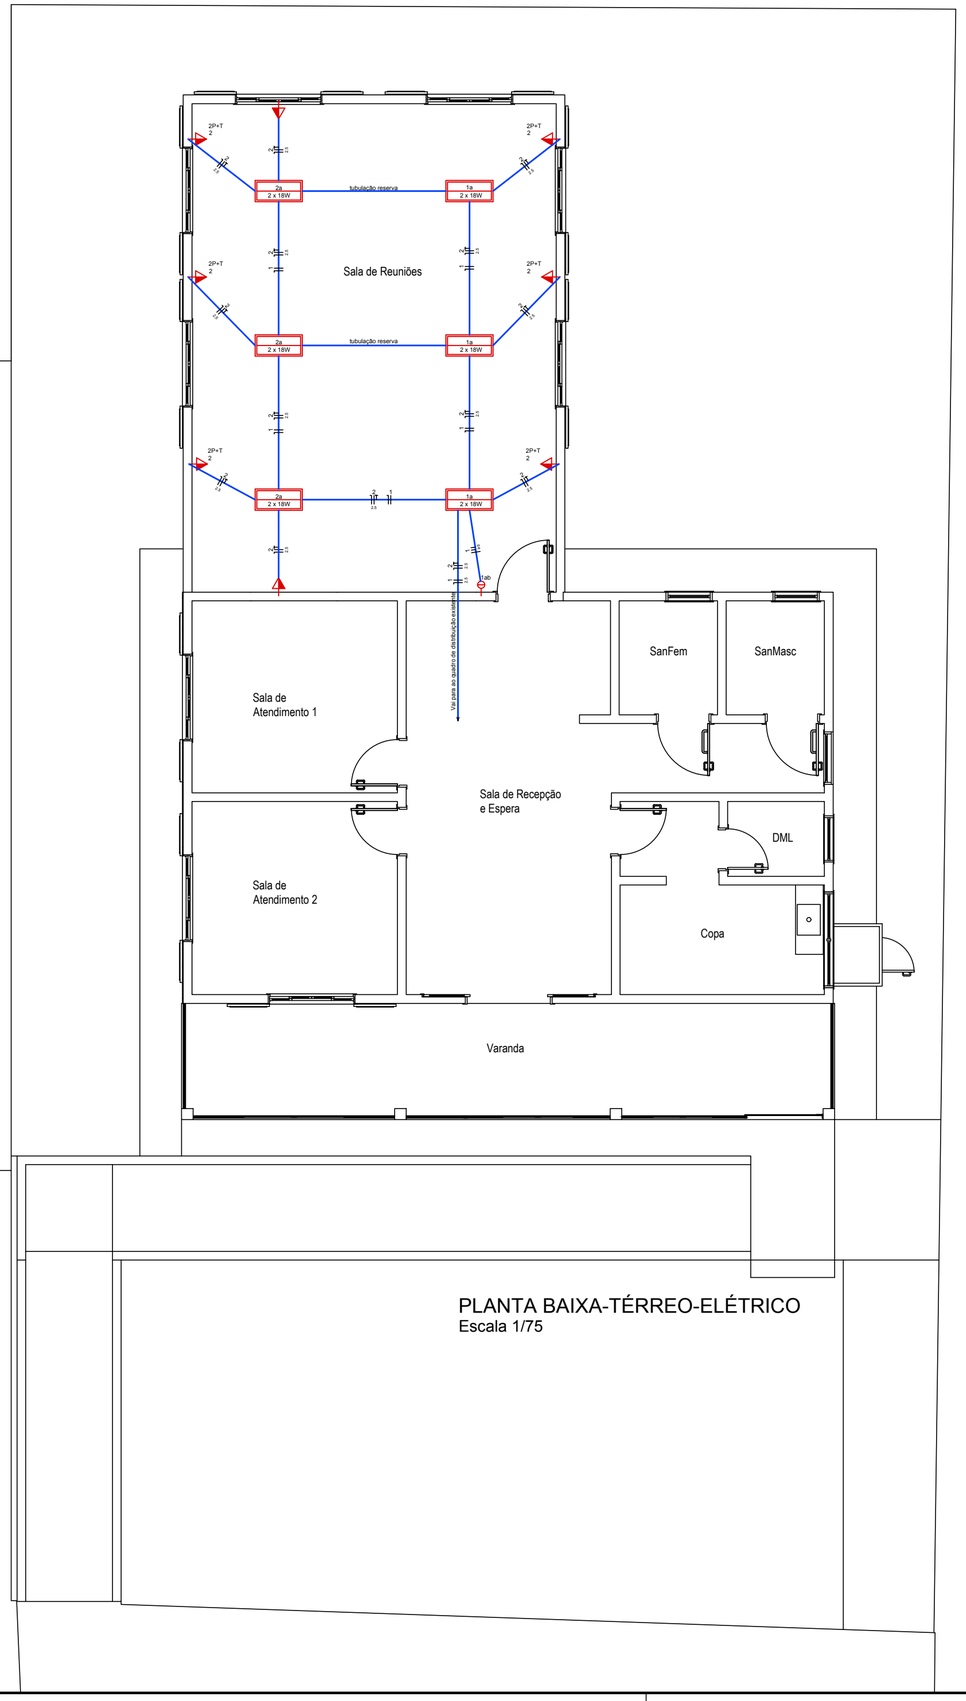

PLANTA BAIXA-TÉRREO-ELÉTRICO
Escala 1/75

LEGENDA	
	QD- Quadro de distribuição
	Luminária p/ lâmpada fluorescente tubular
	Tomada média a 1,20m do piso - (2P + T) - MÉDIA
	Interruptor simples 2 teclas a 1,20m do piso
	ELETRODUTO SOBRE O TETO OU NA EMBUTIDO PAREDE
OBS.:	- ELETRODUTOS NÃO COTADOS 25 mm (3/4 ")

LEGENDA DA FIAÇÃO

NEUTRO , FASE , COMANDO E TERRA

1 — CIRCUITO

Observação:
1- Verificar quadro de distribuição existente para a possibilidade de inclusão de mais 2 circuitos;
2- Circuito Novos:
Circuito 1 - Iluminação;
Circuito 2 - Tomadas.

DATA DA ÚLTIMA ALTERAÇÃO	DISCRIMINAÇÃO DA ALTERAÇÃO	RESPONSÁVEL

CARIMBOS E APROVAÇÕES

ELÉTRICO

MUNICÍPIO
RANCHO QUEIMADO - SC

OBRA
CRAS (SEDE)
REFORMA E AMPLIAÇÃO

CONTEÚDO
PLANTA BAIXA

PROJETO
Eng.Civil Virginia Maria Wolff
CREA-SC 37928-1

EXECUÇÃO

DESENHO	ESCALA	DATA	ÁREA	PRANCHA
Virginia Maria Wolff	Indicada	JUN/2020	56,76m²	1

ASSOCIAÇÃO DOS MUNICÍPIOS
DA REGIÃO DA GRANDE FLORIANÓPOLIS
"GRANFPOLIS"
ASSESSORIA DE ENGENHARIA E ARQUITETURA