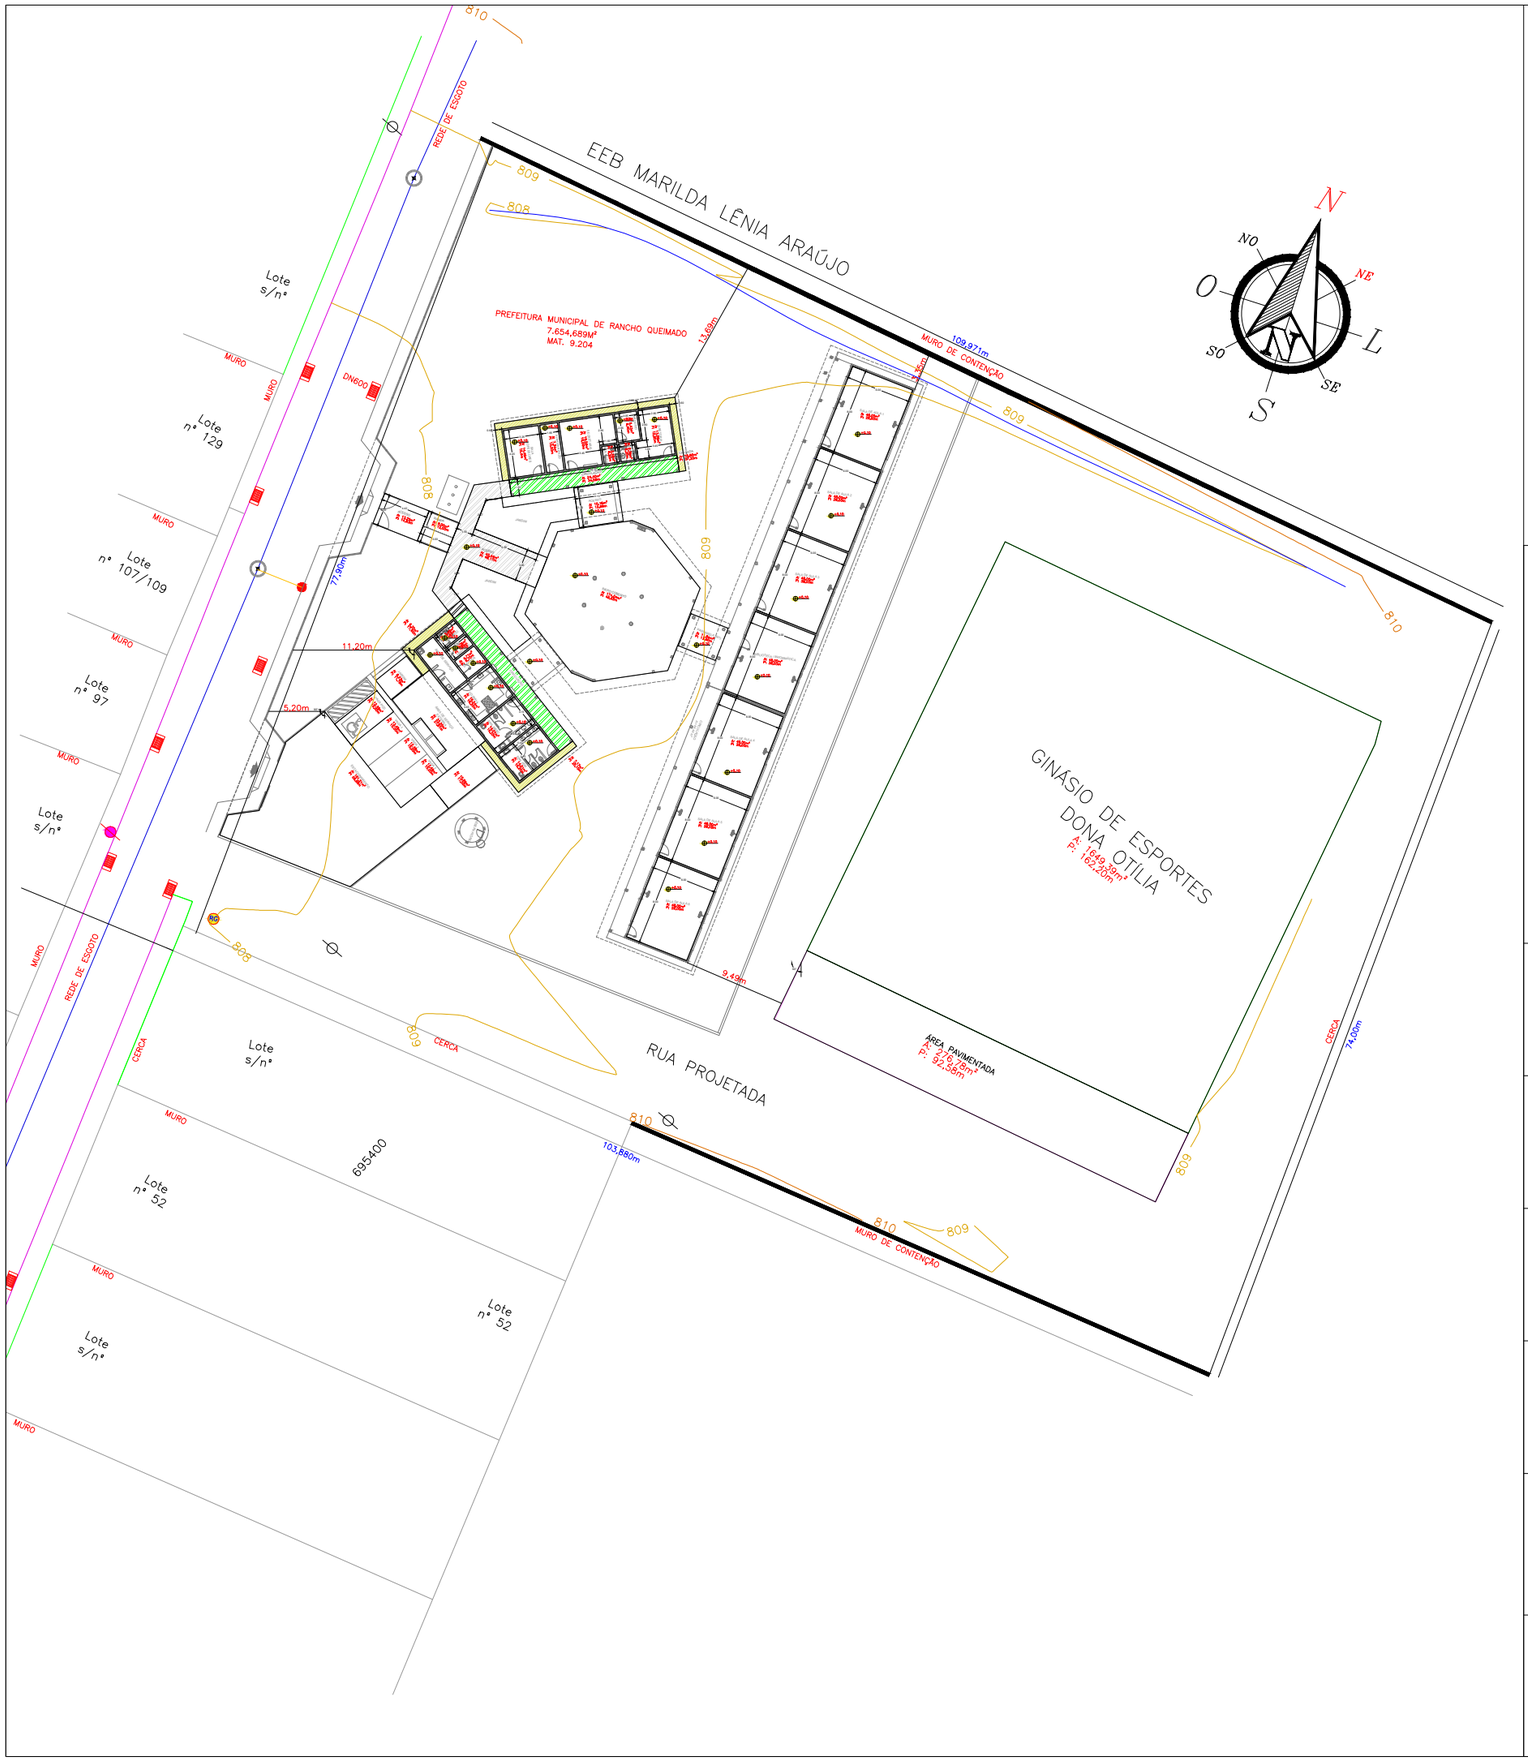

CONVENÇÕES		
Cadastro Ponto - Descrição	Estrada Pavimentada	Brita
Drenagem	Estrada - Meio fio rebaixado	Calçada
Ligação de Esgoto	Cursos d'Água	Grama
Poço de Visita (PV)	Edificado	Lajota
Poste	Cerca	Paver
Registro / Hidrômetro	Muro	Piso
Saída de esgoto	Portão	Podotátil
Entrada energia elétrica	Rede de Esgoto	
Entrada abastecimento de água	Tubulações	

VENTOS PREDOMINANTES: NORDESTE

RANCHO QUEIMADO

PREFEITURA MUNICIPAL DE RANCHO QUEIMADO

FICHA DO PROJETO/CÓDIGO DA OBRA	DESENHO
ESC. DONA ODÍLIA	R. FERREIRA

ÁREA	PERÍMETRO
7.512,125 m^2	350,032 m

ESCALA	DATA	PRANCHA
1/400	05/2020	01/01

EMPRESA CONTRATADA/RESP.TÉCNICO

GEOSOLUÇÕES/RAFAEL FERREIRA

ENG/ARQ. FISCAL DE PROJETO

ODAIR MICHAEL BENDOTTI

CODIGO DO PROJETO/PROCESSO

PROJETO DE LOCAÇÃO