



TABELA DE ESQUADRIAS						
Tipo	Código	Largura	Altura	Peitoril	Tipo	Material
Portas	P1	90	210	-	Abrir	Madeira
	P2	60	210	-	Abrir	Alumínio
	P3	70	210	-	Abrir	Madeira
	P4	80	210	-	Abrir	Madeira
	P5	90	210	-	Correr	Madeira
	P6	150	210	-	Duas Folhas Abrir	Madeira
Janelas	J01	120	100	110	Duas Folhas Correr	Vidro/Madeira
	J02	60	40	110	Basculante	Vidro/Madeira
	J03	150	120	110	Duas Folhas Correr	Vidro/Madeira

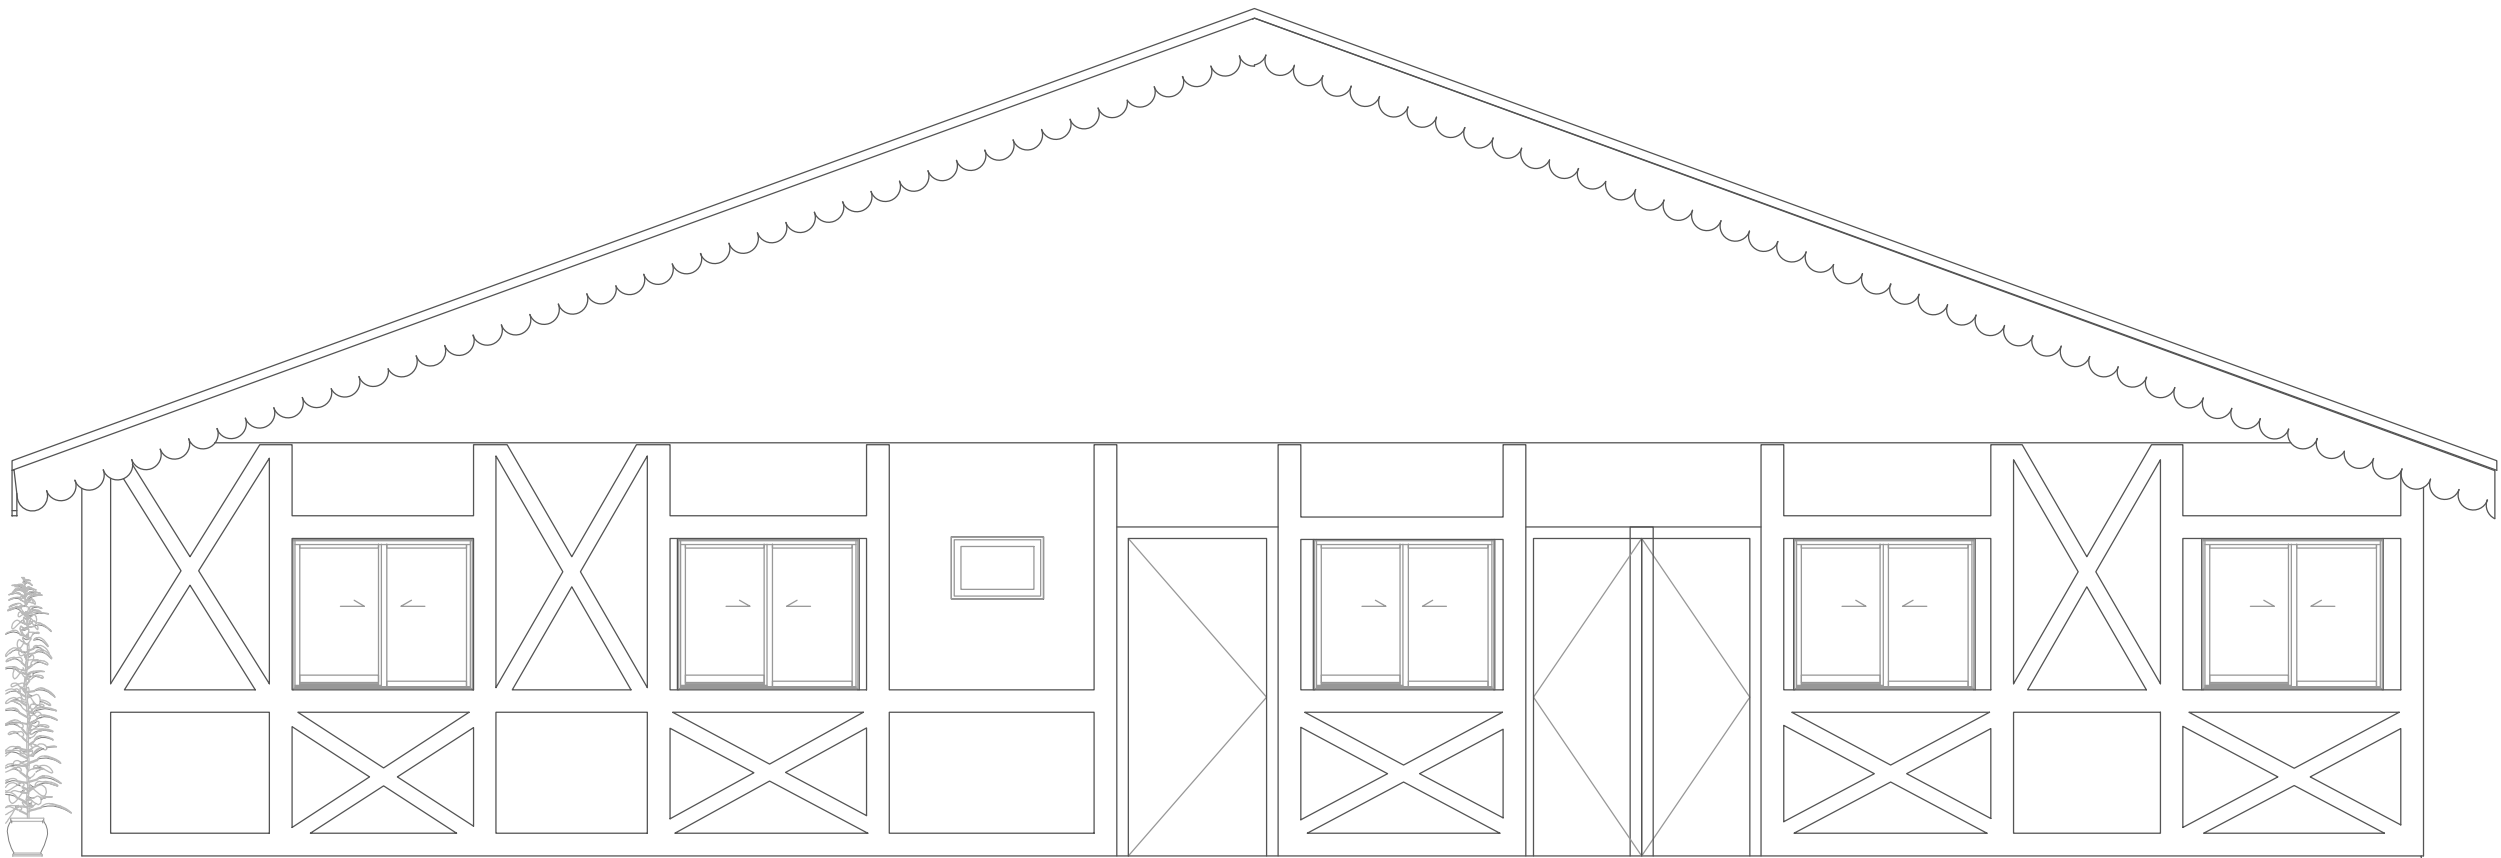


ELEVAÇÃO FRONTAL
ESC: 1/50

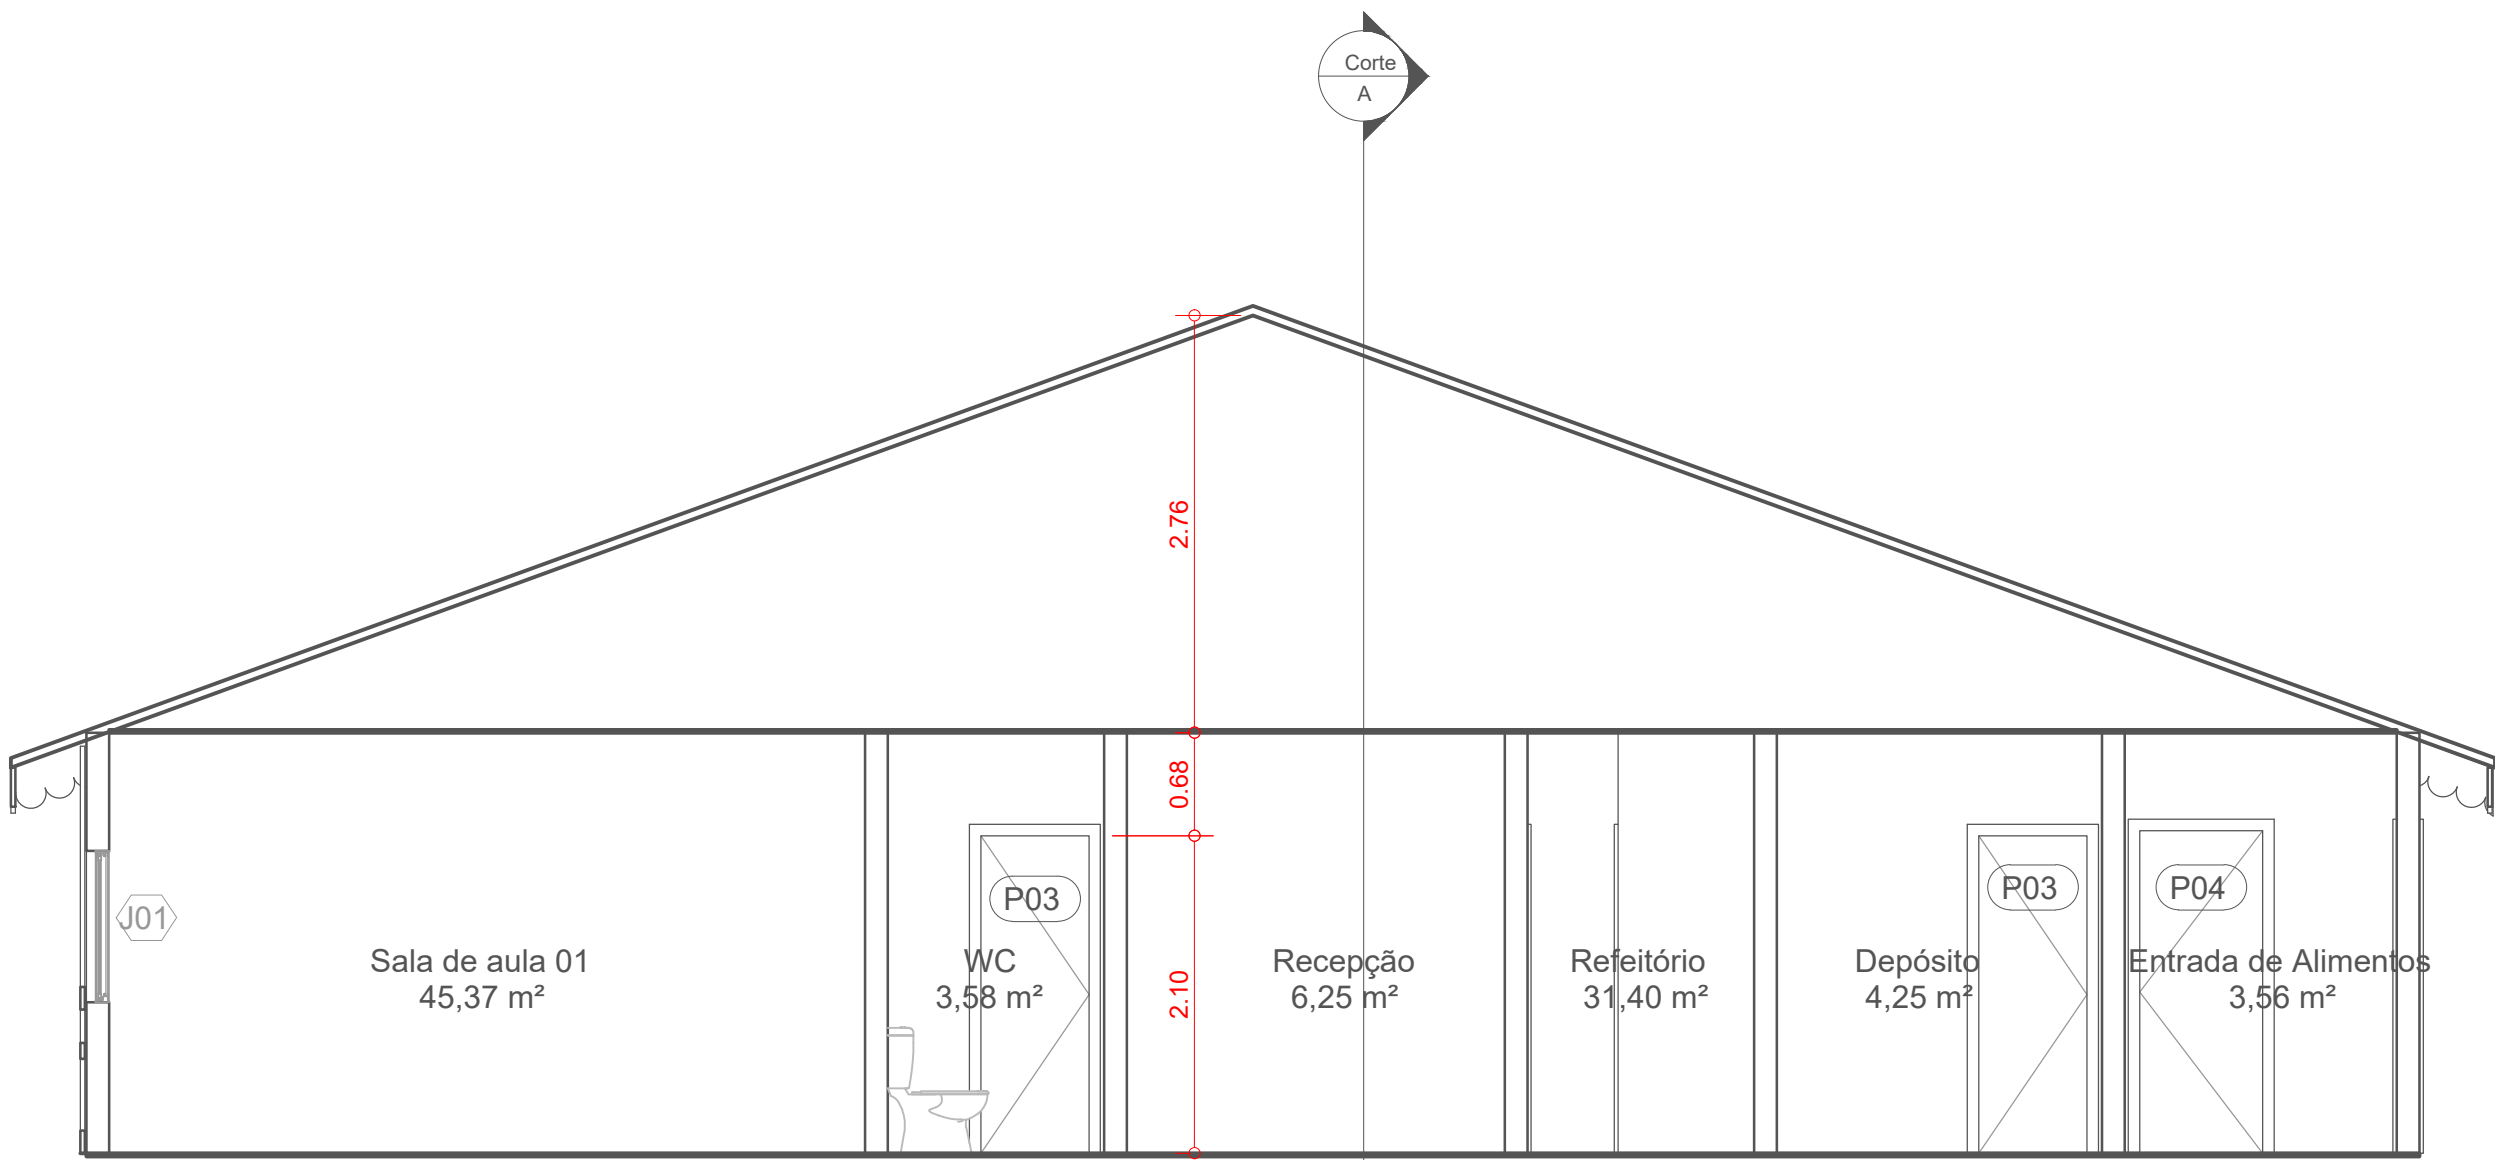

CORTE B

CORTE B
ESC: 1/50

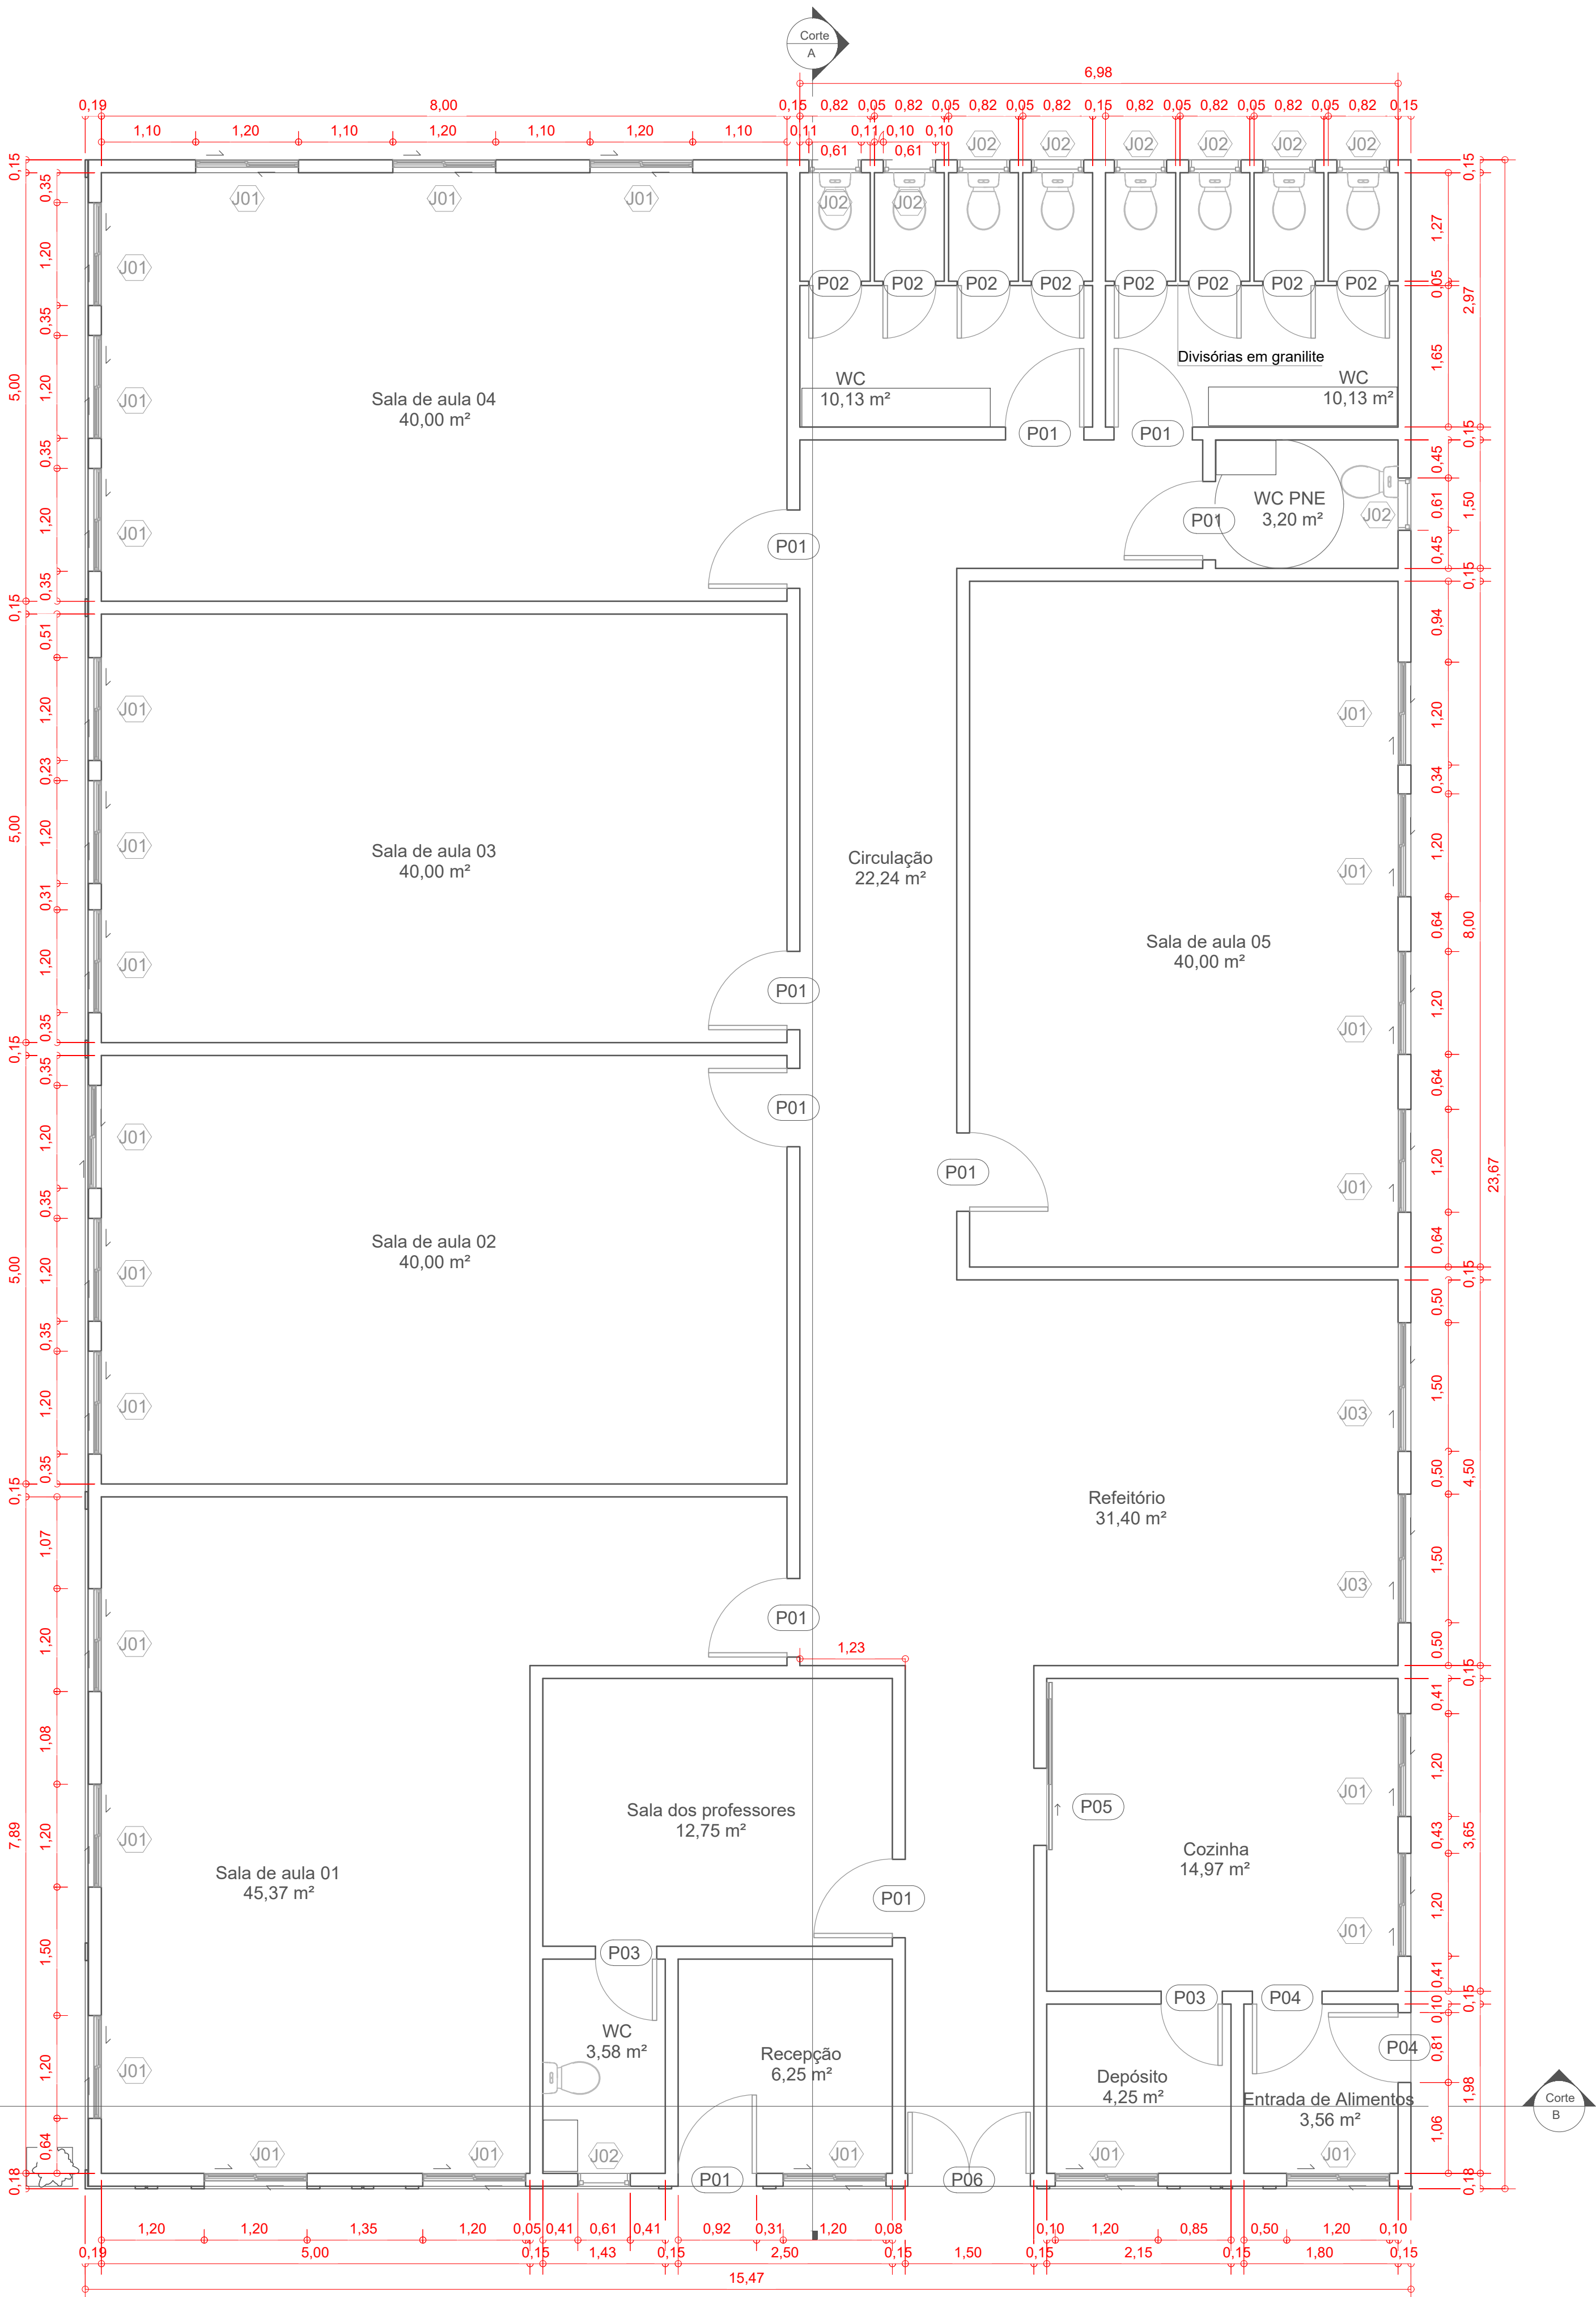

PLANTA BAIXA
ESC: 1/50

PLANTA BAIXA
ESC: 1/50

Juelmir Bauer de Aguiar
CREA- 163962-2

PREFEITURA MUNICIPAL DE RANCHO QUEIMADO
CNPJ: 82.892.357/0001-96



Obra:
Centro de Educação Infantil Mariazinha
Proprietário:
PREFEITURA MUNICIPAL DE RANCHO QUEIMADO
Endereço:
Rua Expedicionário Adolfo Werlich, 87 - Taquaras

ARQUITETÔNICO

Data: 28/09/2021

Area: 366,15 m²

Responsável técnico:
Juelmir Bauer de Aguiar

Conteúdo:
PLANTA BAIXA CORTE B
ELEVAÇÃO FRONTAL

Escala:
INDICADO

Prancha:
1/2