



TABELA DE ESQUADRIAS							
Tipo	Código	Largura	Altura	Peitoril	Tipo	Material	Quantidade
Portas	P1	90	210	-	Abrir	Madeira	8
	P2	80	210	-	Abrir	Madeira	4
	P3	70	210	-	Abrir	Madeira	4
Janelas	J01	120	150	80	Correr	Madeira	9

- Existente
- Construir
- Demolir

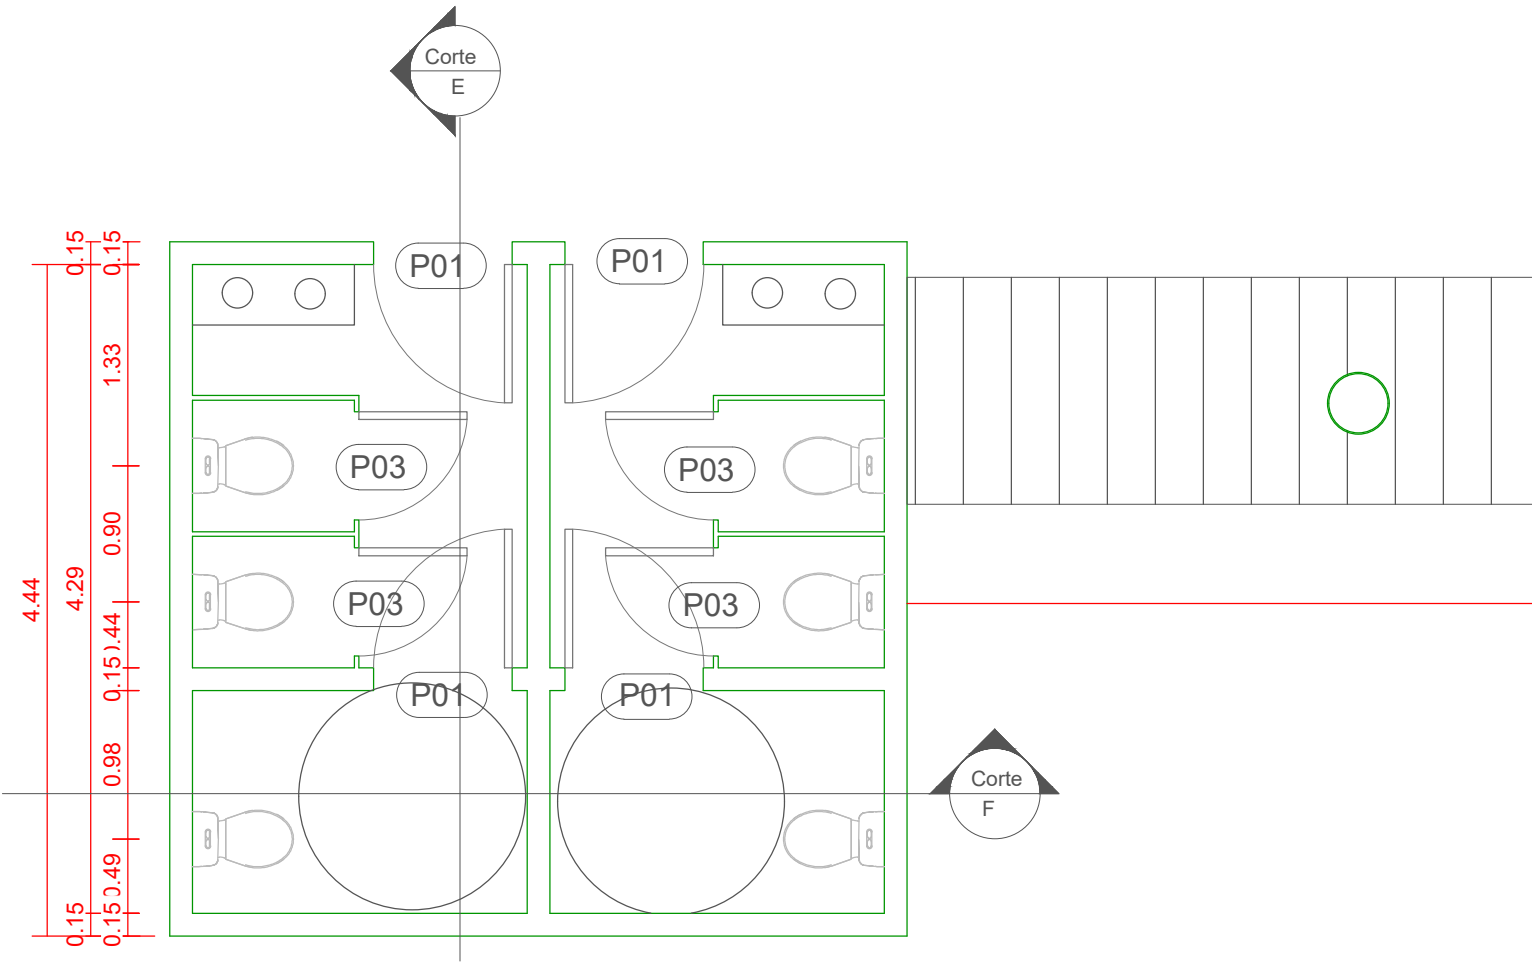

PLANTA BAIXA - Banheiros  
ESC: 1/50

 Prefeitura Municipal de Rancho Queimado			
TÍTULO: Centro de Educação Infantil Menino Jesus		RESPONSÁVEL TÉCNICO: Genésio Silveira de Souza	
ASSUNTO: Reforma e Ampliação		AUXILIAR DESENHISTA TÉCNICO: Sara Luísa Weiss Broering	
DATA: Setembro de 2021		ESCALA: Indicada	FOLHA: 03/08