

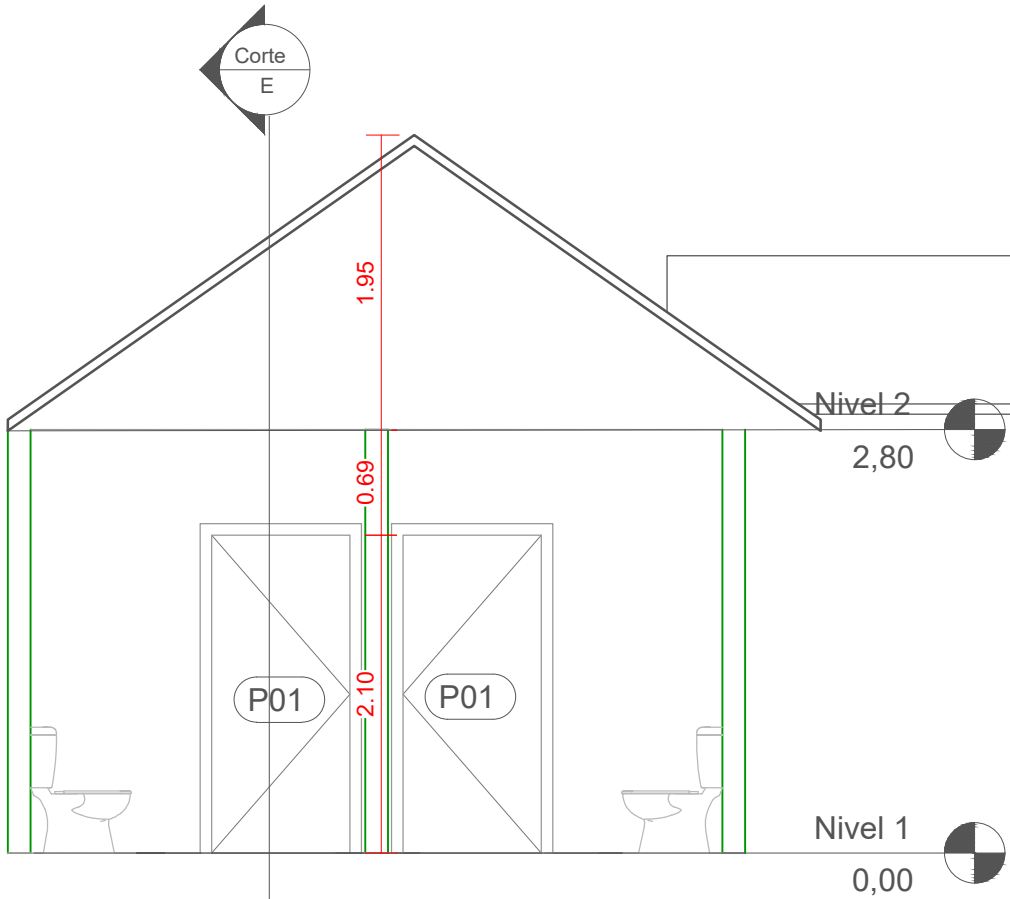


TABELA DE ESQUADRIAS							
Tipo	Código	Largura	Altura	Peitoril	Tipo	Material	Quantidade
Portas	P1	90	210	-	Abrir	Madeira	8
	P2	80	210	-	Abrir	Madeira	4
	P3	70	210	-	Abrir	Madeira	4
Janelas	J01	120	150	80	Correr	Madeira	9

- Existente
- Construir
- Demolir

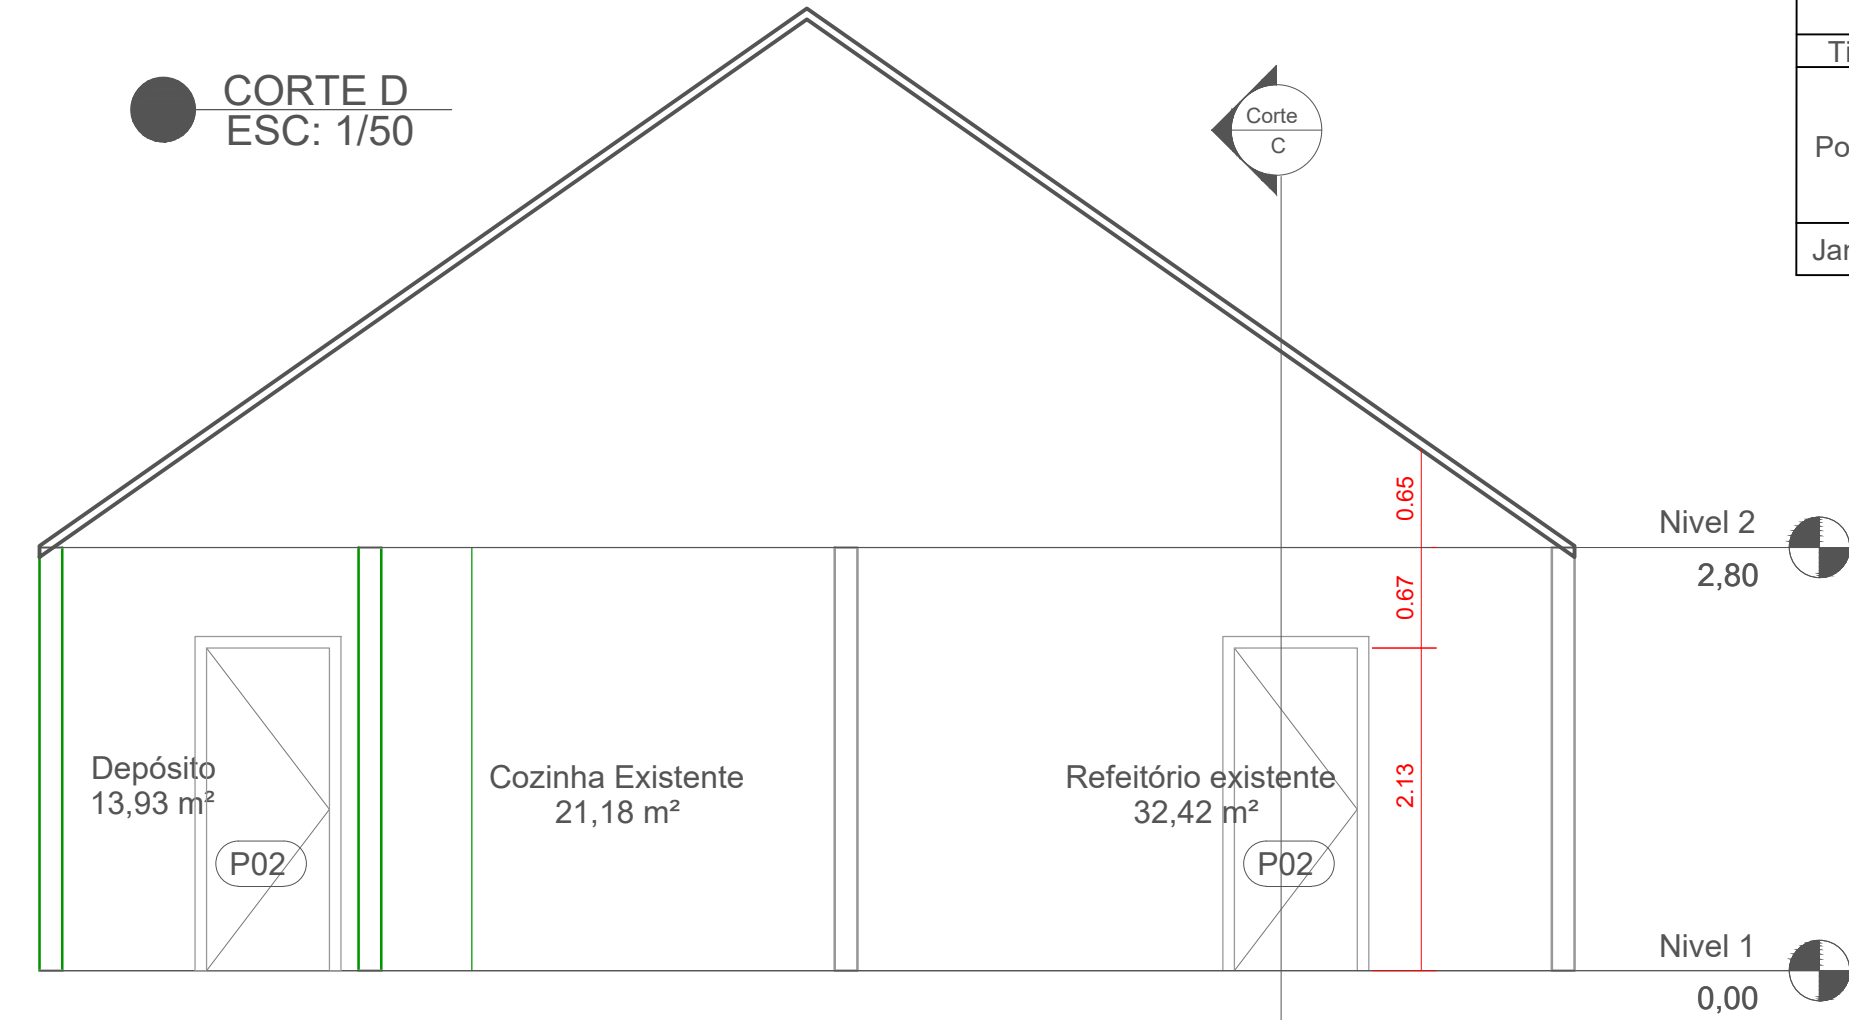

CORTE F
ESC: 1/50

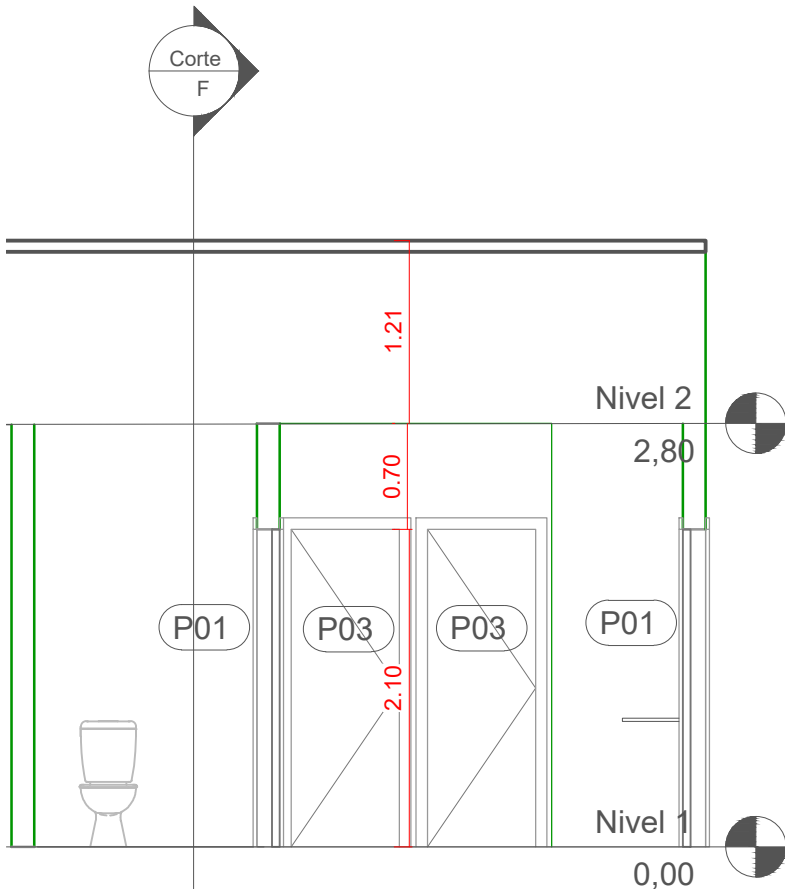

CORTE E
ESC: 1/50