



DET. PORTÃO DE CORRER - VISTA

ESC.: 1 : 25

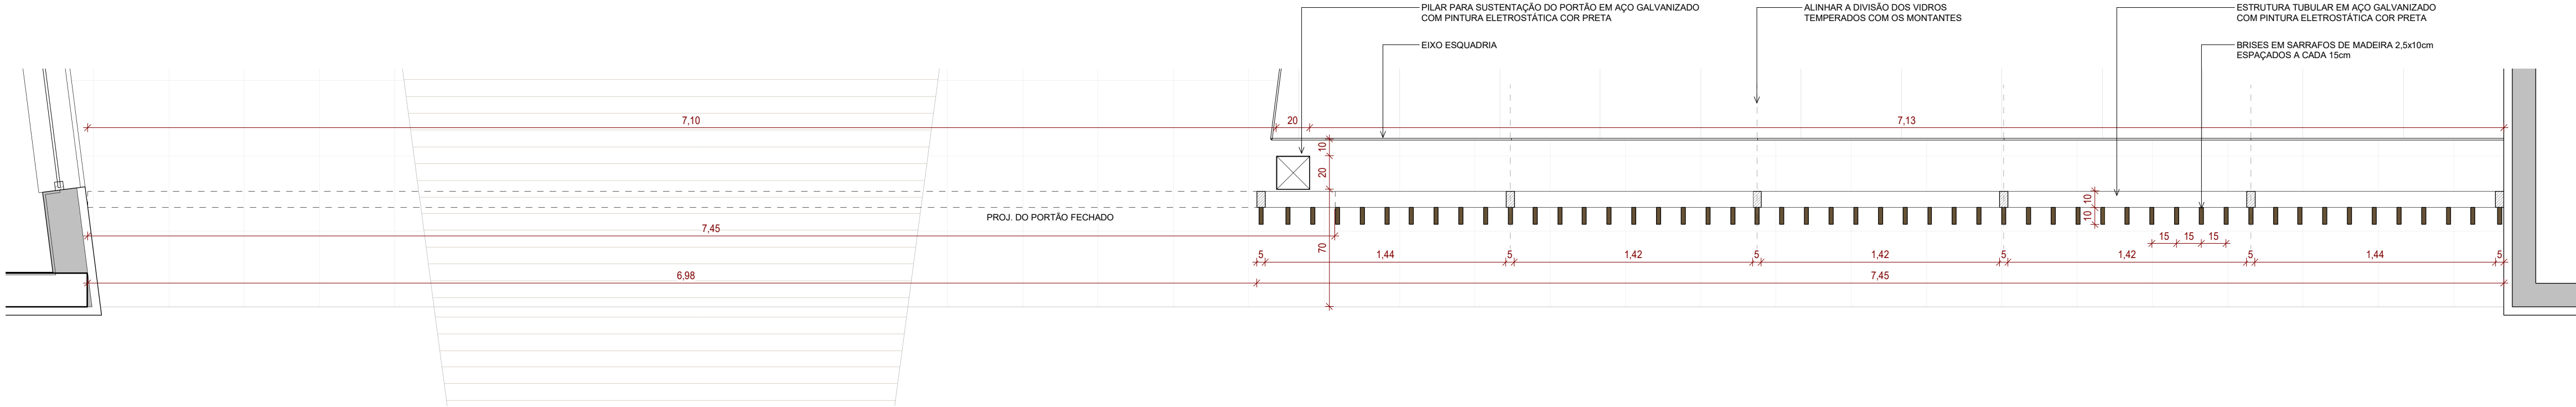

DET. PORTÃO DE CORRER - PLANTA BAIXA

ESC.: 1 : 25

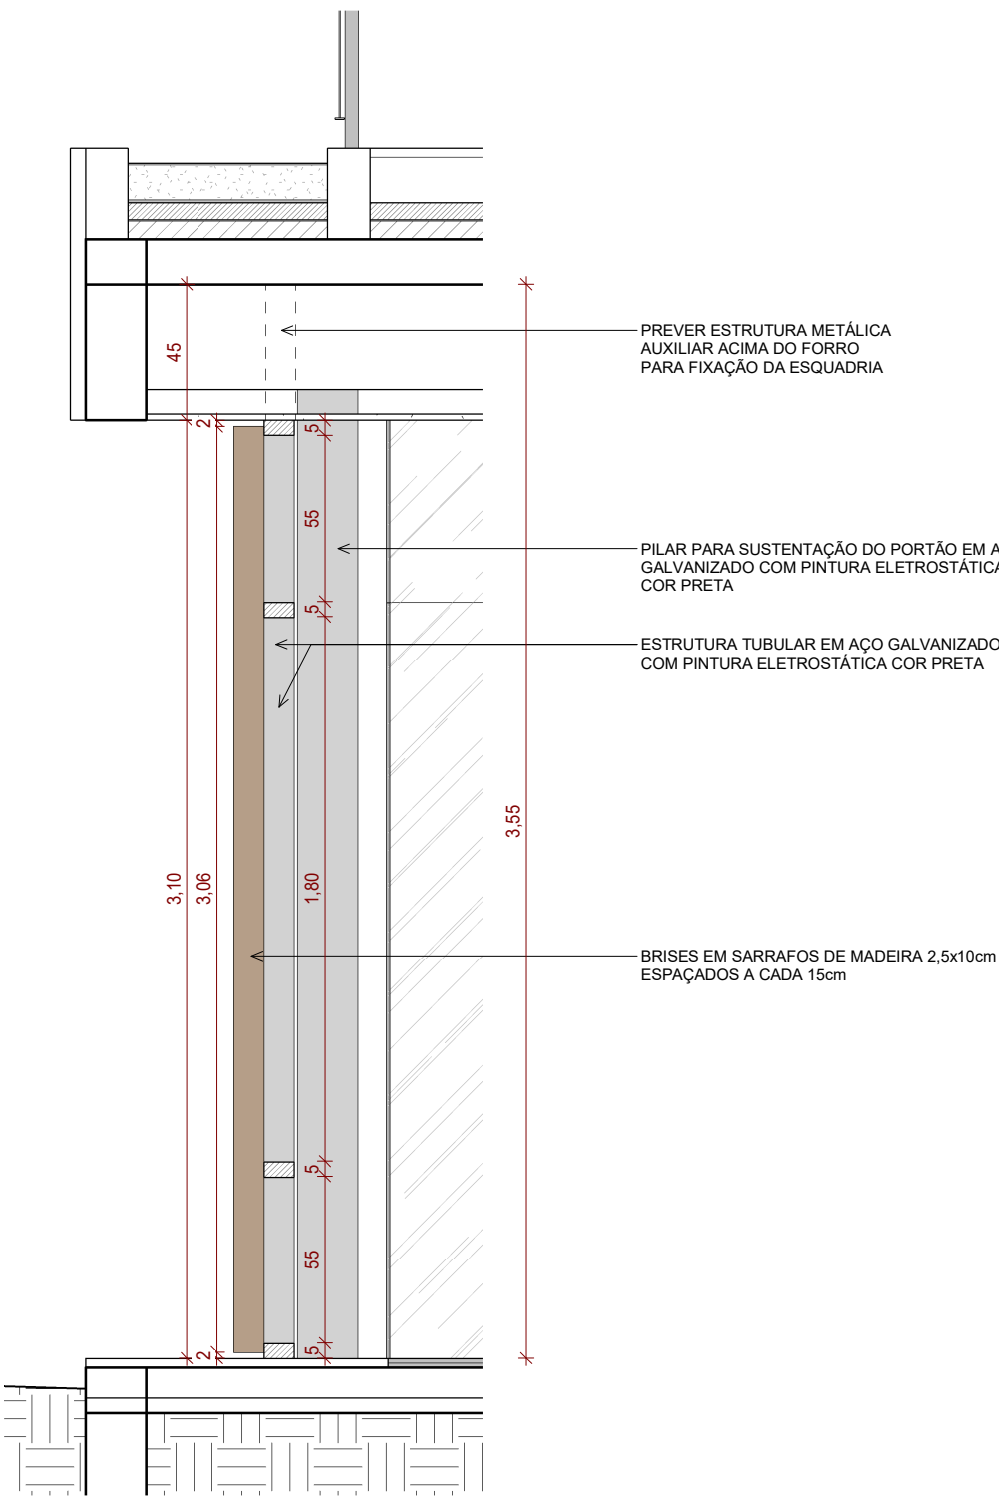

CORTE

ESC.: 1 : 25

R01	15/10/2021	REVISÃO DE ESPECIFICAÇÕES E INCLUSÃO DA PORTA DA PLATAFORMA ELEVATÓRIA NO DETALHAMENTO DE ESQUADRIAS	
R00	13/09/2021	EMISSION INICIAL	
NÚMERO	DATA	DESCRIÇÃO DAS REVISÕES DE PRANCHA	RESPONSÁVEL

Notas gerais:

a) Esta prancha é propriedade de INOVA BRASIL CONSULTORIA EM PROJETOS LTDA. Não pode ser utilizada nem reproduzida total ou parcialmente sem uma autorização expressa;

b) Na impressão deste documento pode haver divergência na escala, por isso não medir diretamente nas pranchas e sim utilizar dimensões indicadas nas cotas;

c) Todas as dimensões devem ser comprovadas no local;

d) As pranchas devem ser lidas em conjunto com todos os documentos relevantes do projeto, incluída a documentação escrita e pranchas das demais disciplinas;

e) Possíveis contradições entre documentos de projeto devem ser comunicadas imediatamente ao Coordenador do Projeto que determinará sua validade ou prioridade.

  <p>www.ibr.eng.br</p> <p>São Paulo - Florianópolis - Porto Alegre</p> <p>(48) 3371-9124 - (51) 3533-2555</p>		
CLIENTE	PROJETO	
PREFEITURA MUNICIPAL DE RANCHO QUEIMADO	MIRANTE DA BOA VISTA BOA VISTA, RANCHO QUEIMADO-SC	
ETAPA	RESPONSÁVEL TÉCNICO - PROJETO	
PROJETO EXECUTIVO	FELIPE ZACCHI GOMEZ ENGENHEIRO CIVIL - CREA 091911-9	
DISCIPLINA	TÍTULO DO DESENHO	
ARQUITETURA	DET. PORTÃO DE CORRER	
COORDENADOR	DATA	NÚMERO PRANCHA
JAMILE CASTELO	15/10/2021	5200 11
PROJETISTA	REVISÃO	
ELISA MEURER	R01	