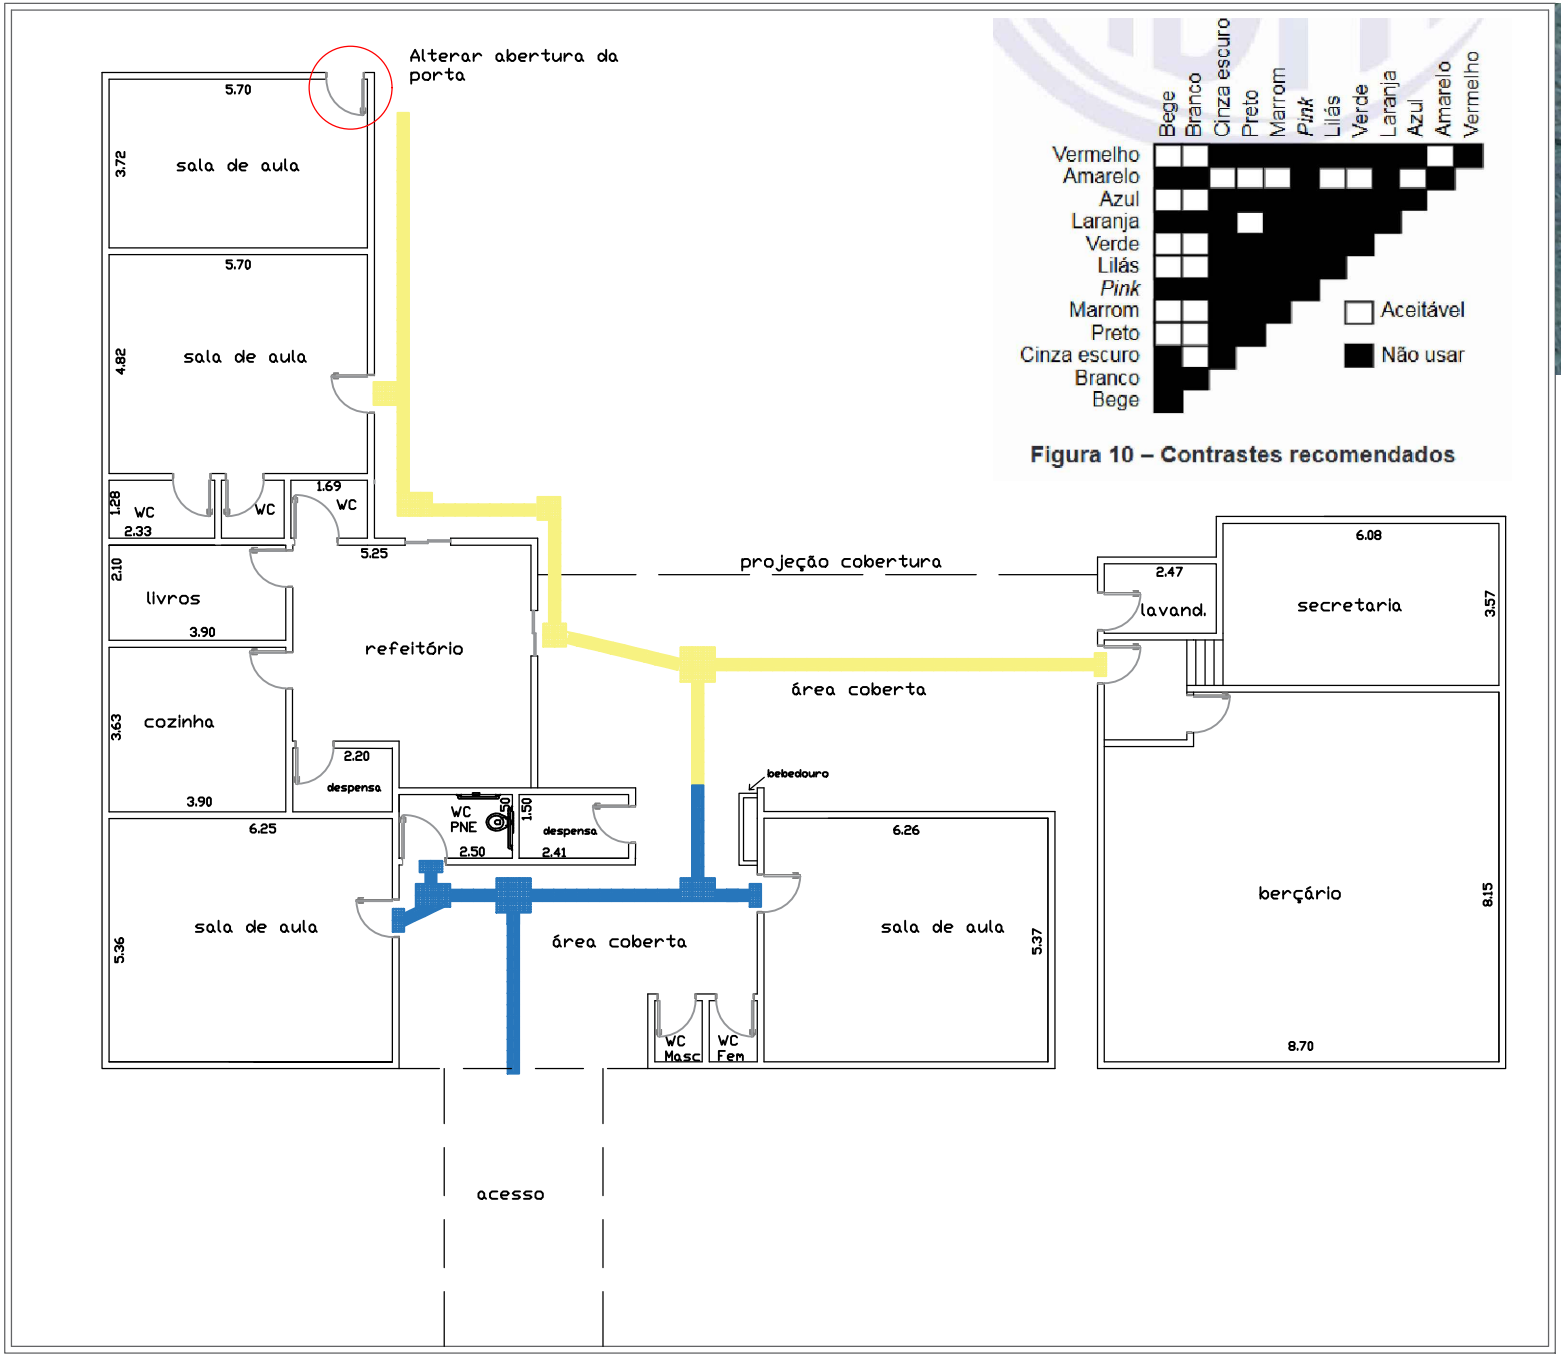

Planta baixa

S/ escala

Figura 10 – Contrastes recomendados

Legenda:

- Piso Externo
- Piso Interno

gov.br

Documento assinado digitalmente
DOUGLAS PIRES CAMARGO
Data: 30/07/2025 13:27:59-0300
Verifique em https://validar.iti.gov.br

PREFEITURA MUNICIPAL
DE RANCHO QUEIMADO

PROJETO
Acessibilidade do Colégio Altamiro Diniz

CONTEÚDO
Planta de instalação de piso podotátil

AUTOR DO PROJETO
Douglas Pires Camargo
CREA-SC 214959-3

DATA
29/07/2025

FOLHA
01/02