


DETALHE: Alterações na construção existente
ESC: 1:100

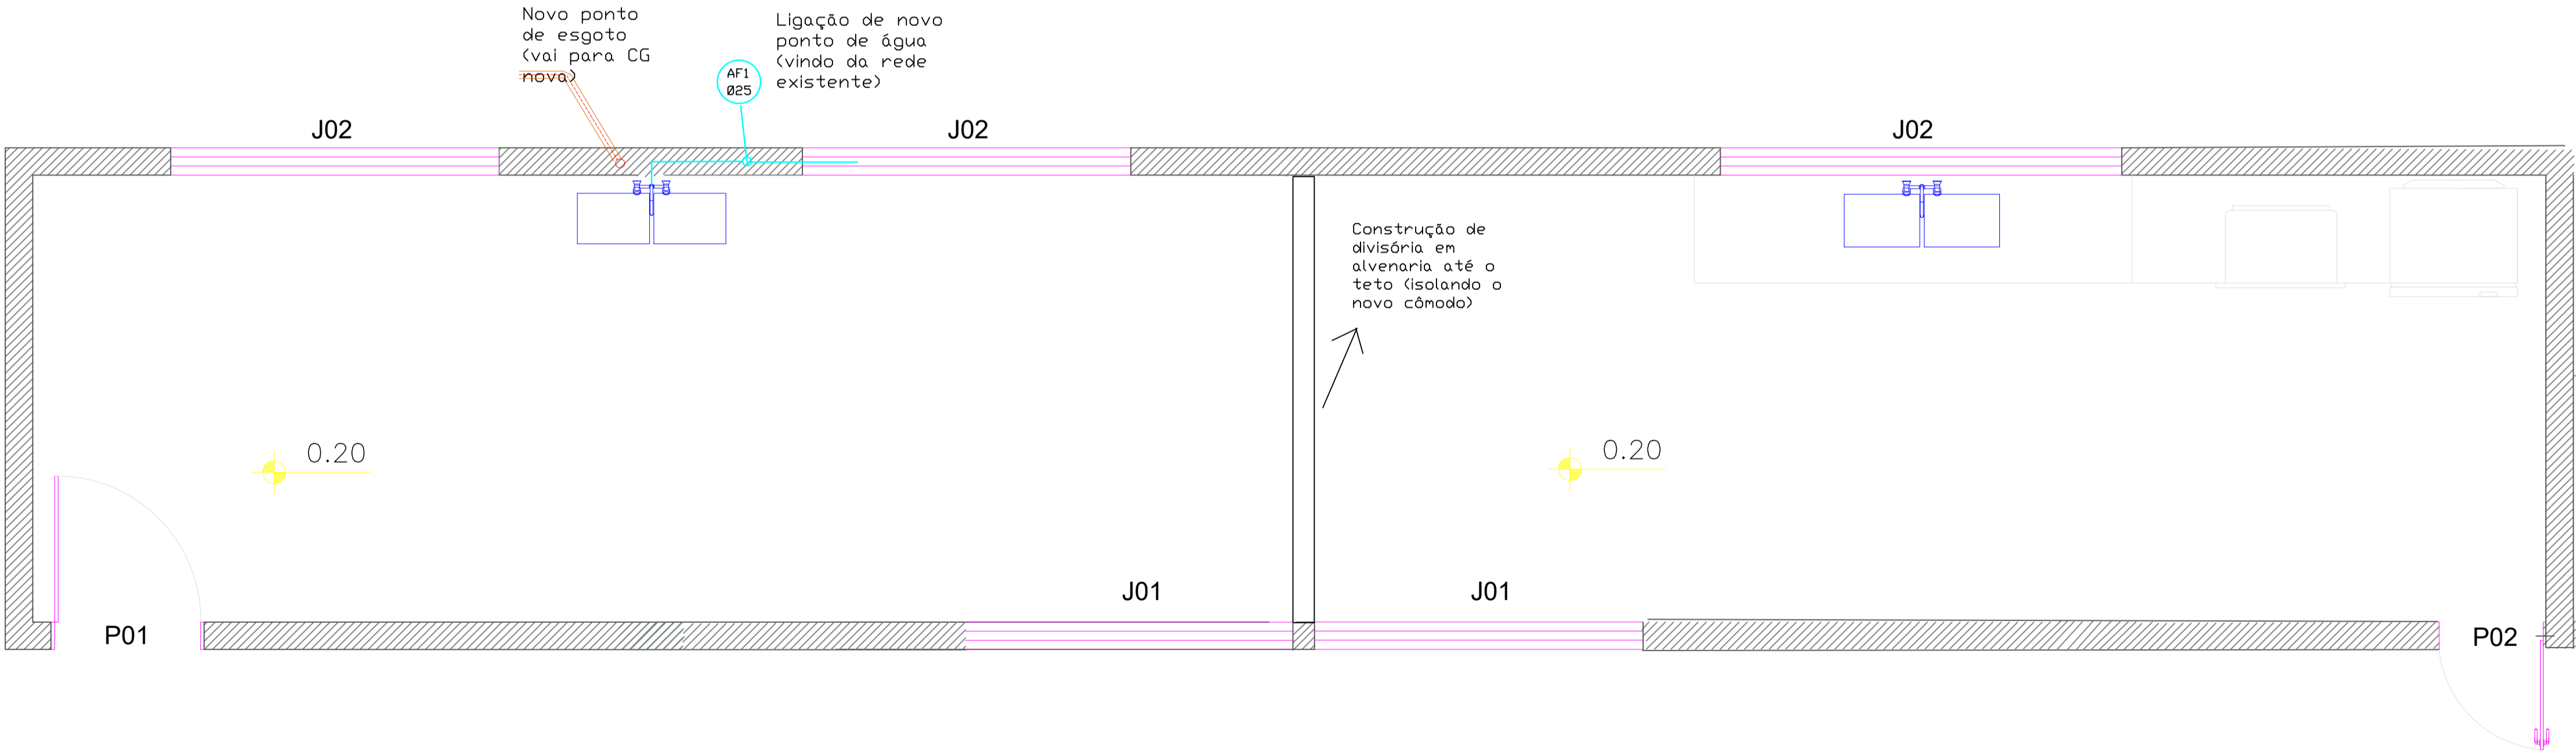

PLANTA BAIXA: Alterações na construção existente
ESC: 1:100

PREFEITURA MUNICIPAL DE RANCHO QUEIMADO	
PROJETO Construção de banheiro no Complexo do Morangão	
CONTEÚDO Projeto Existente	
ENDEREÇO R. Centro e Treze, Centro - Rancho Queimado-SC	
AUTOR DO PROJETO Alinson Aloísio S de Britto CREA-SC 166706-1	
ESCALA Indicada	
DATA 08/09/2025	FOLHA 04/06