
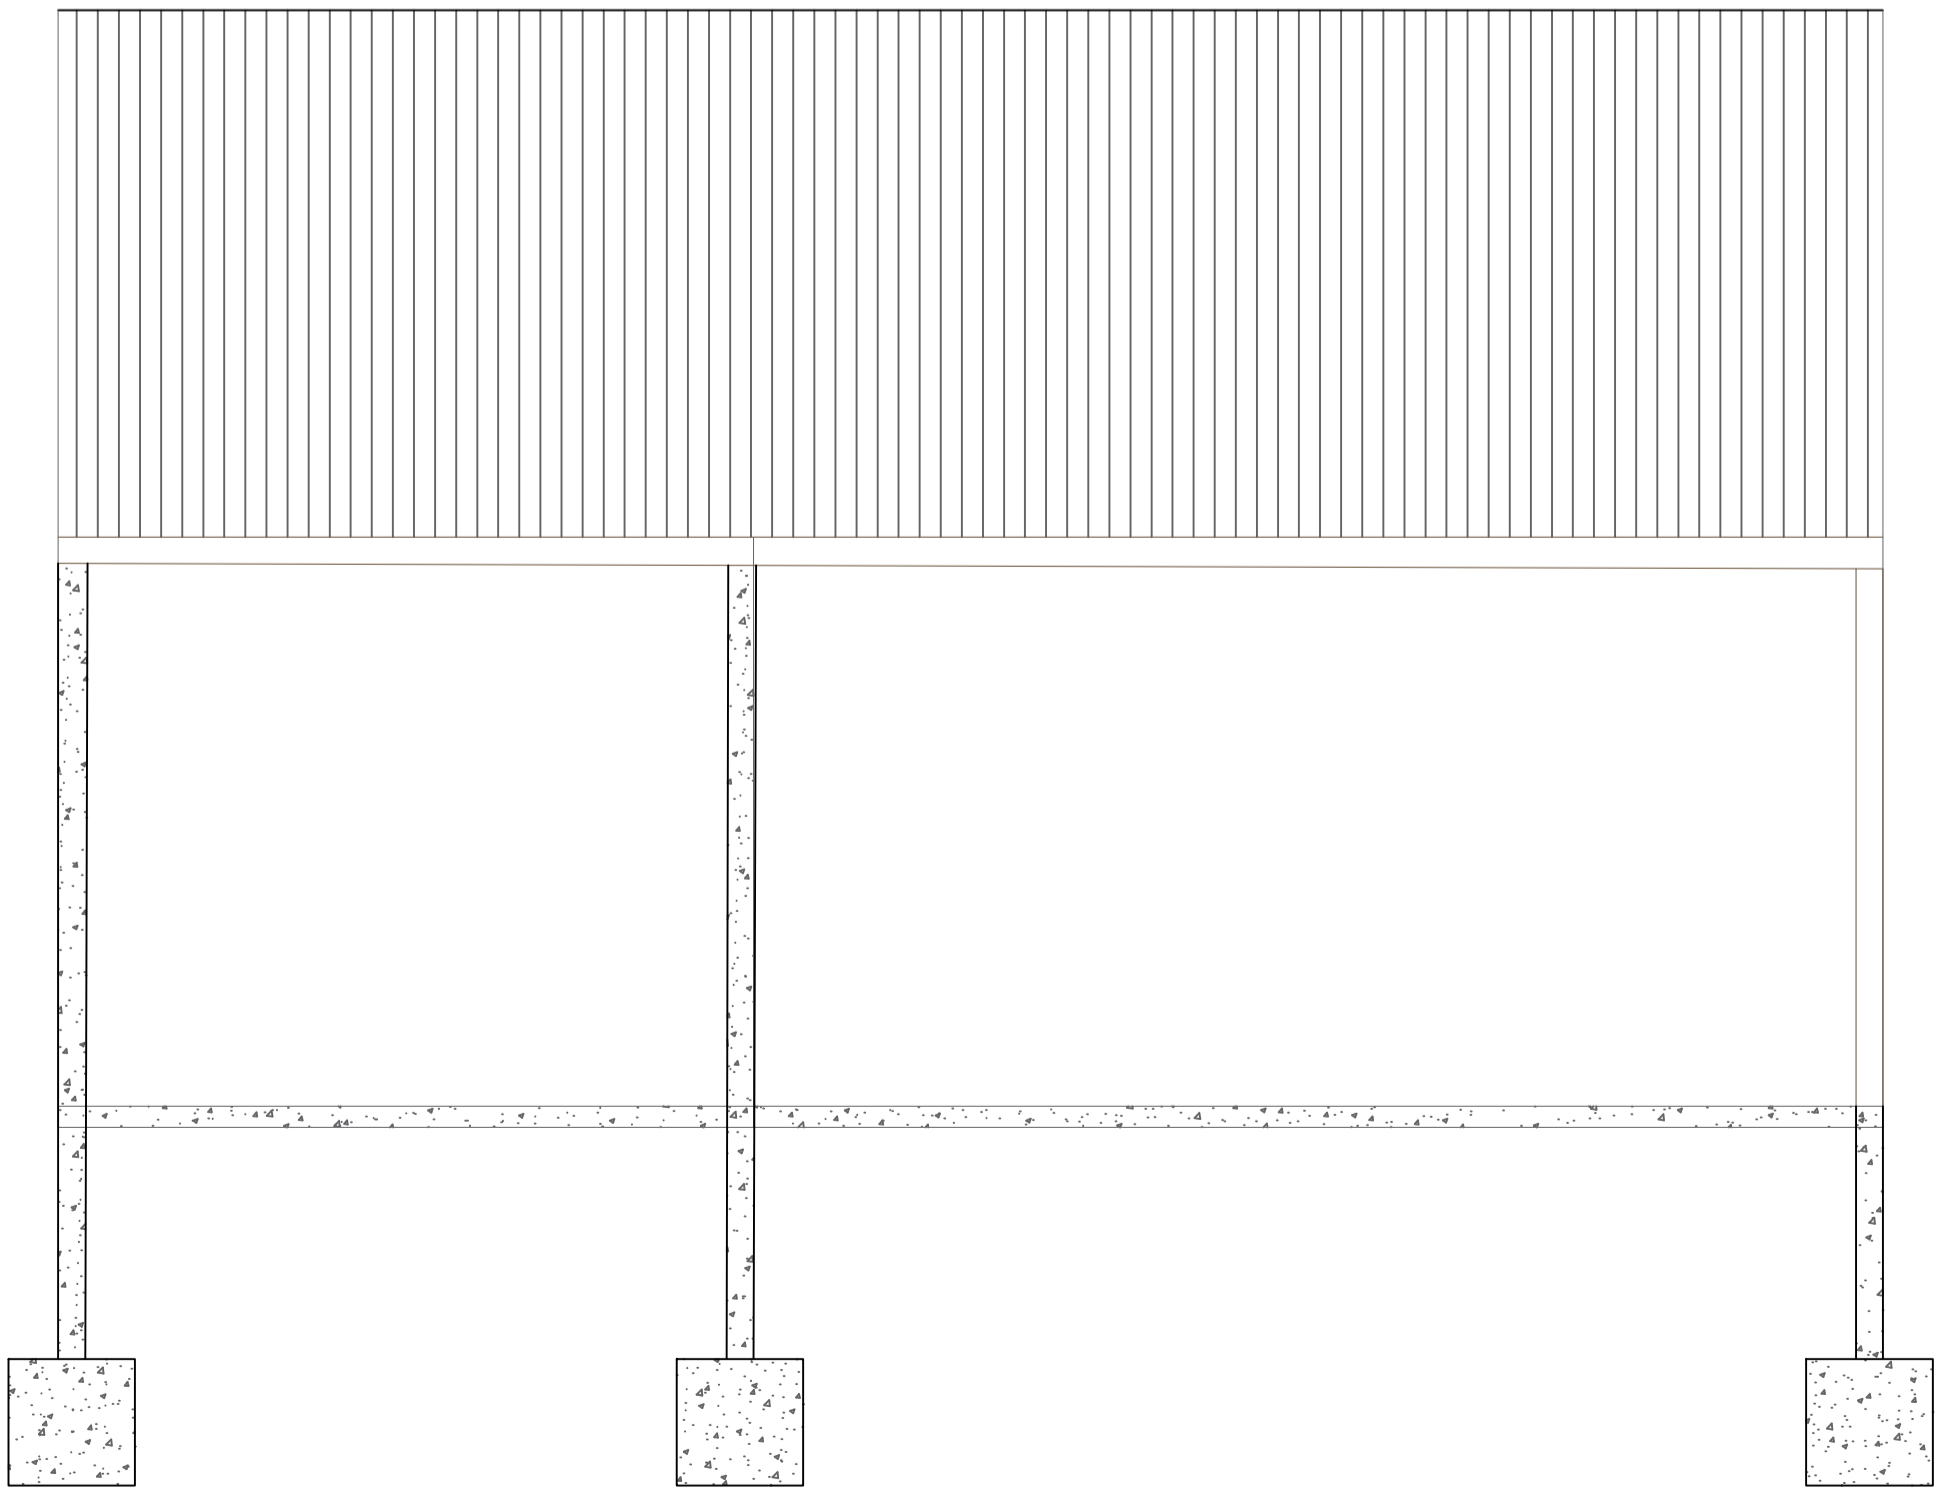


PLANTA DE LOCAÇÃO DE PILARES E VIGA BALDRAME


ÁREA: 48.8 m<sup>2</sup>

ESC: 1:100

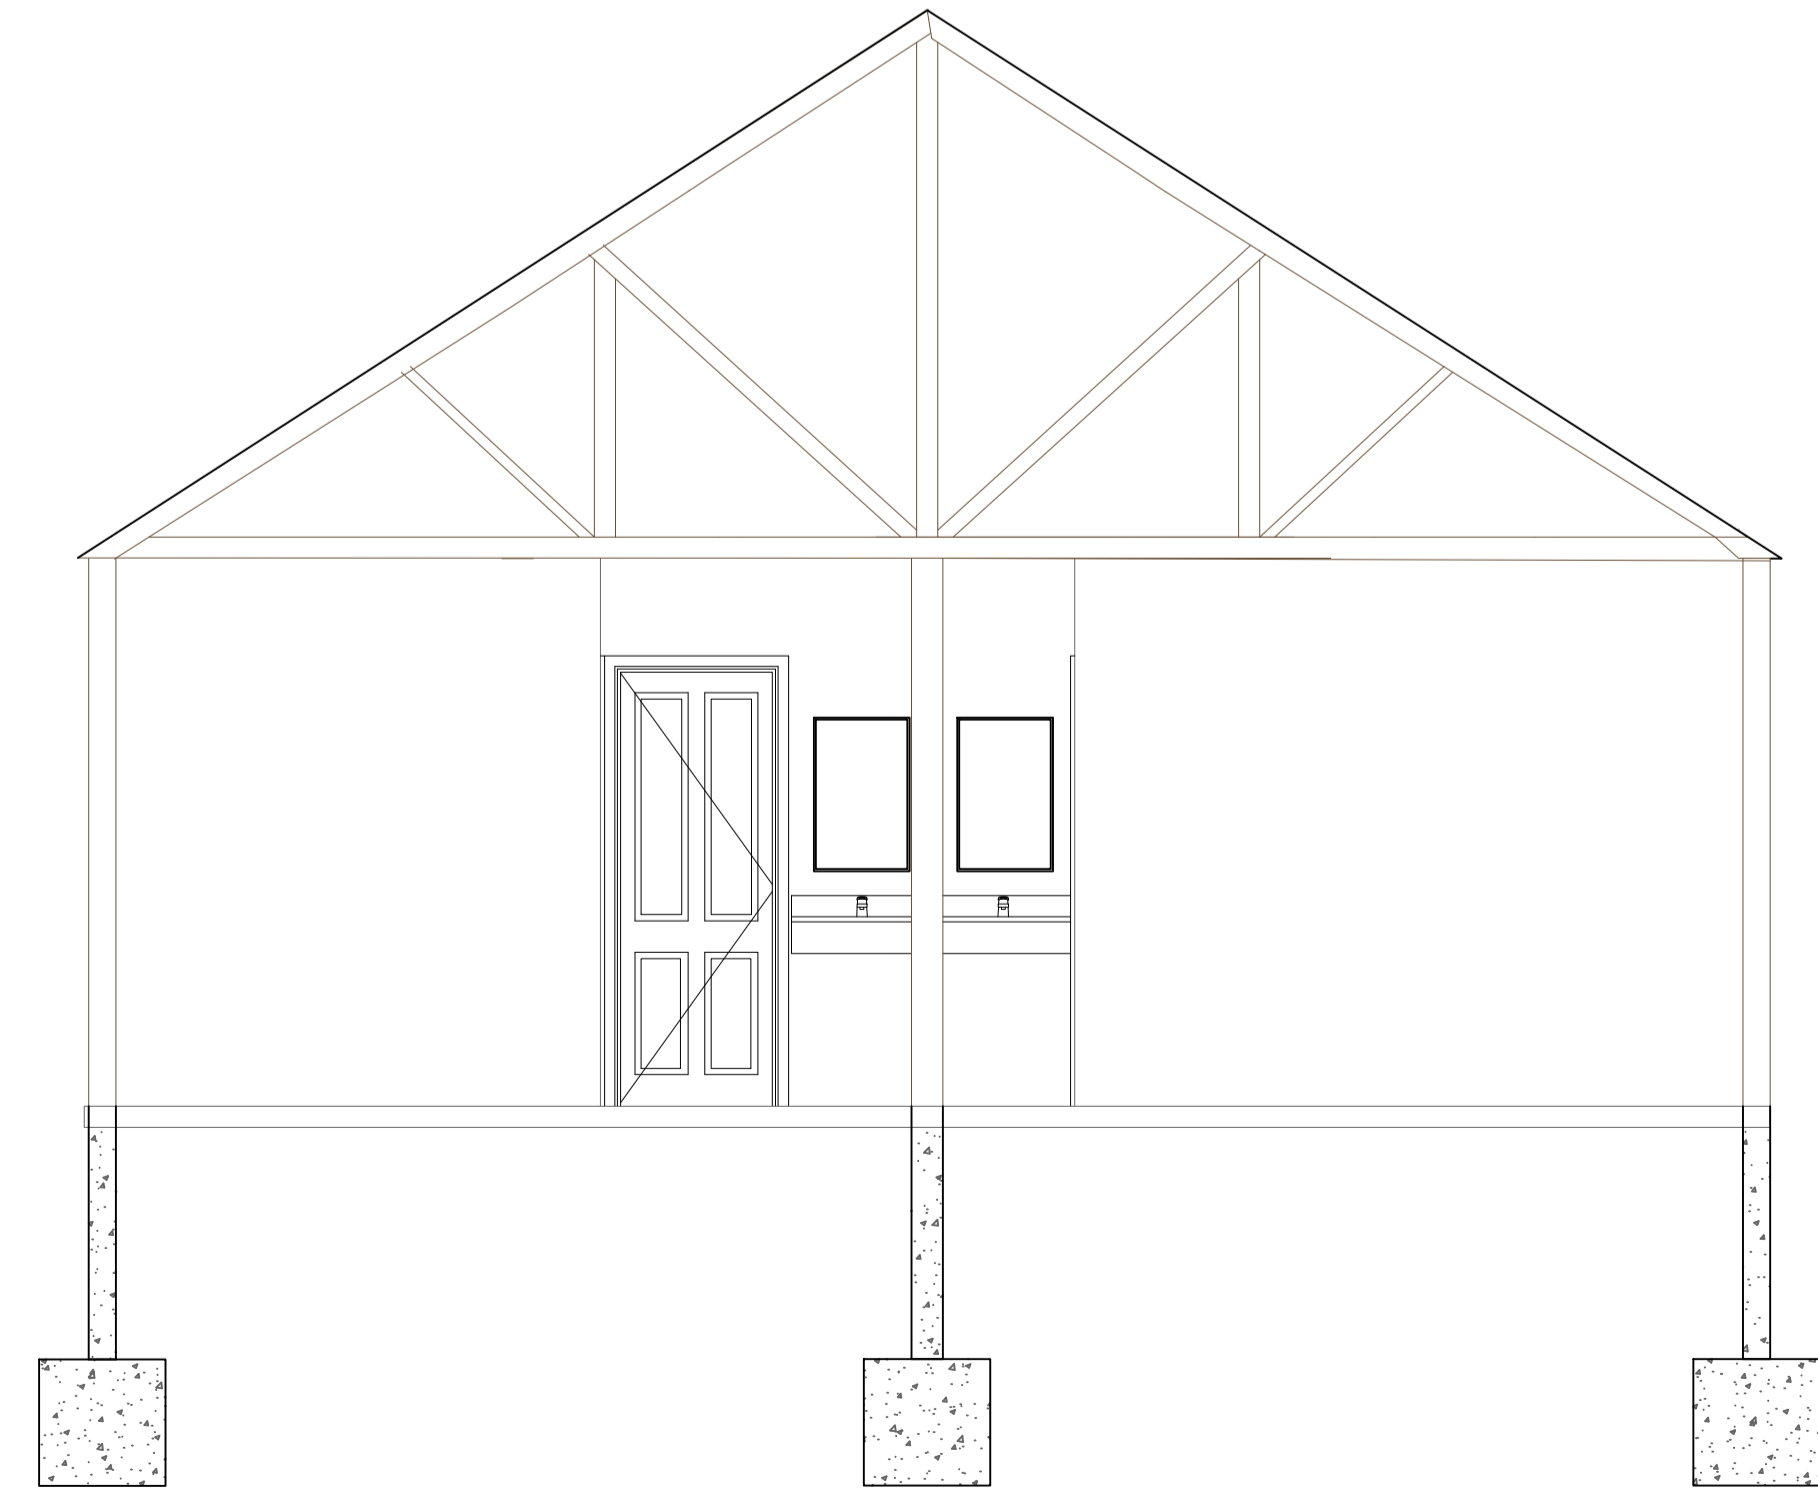

LEGENDA:

- Pilares em madeira angelim
- Pilares em concreto armado

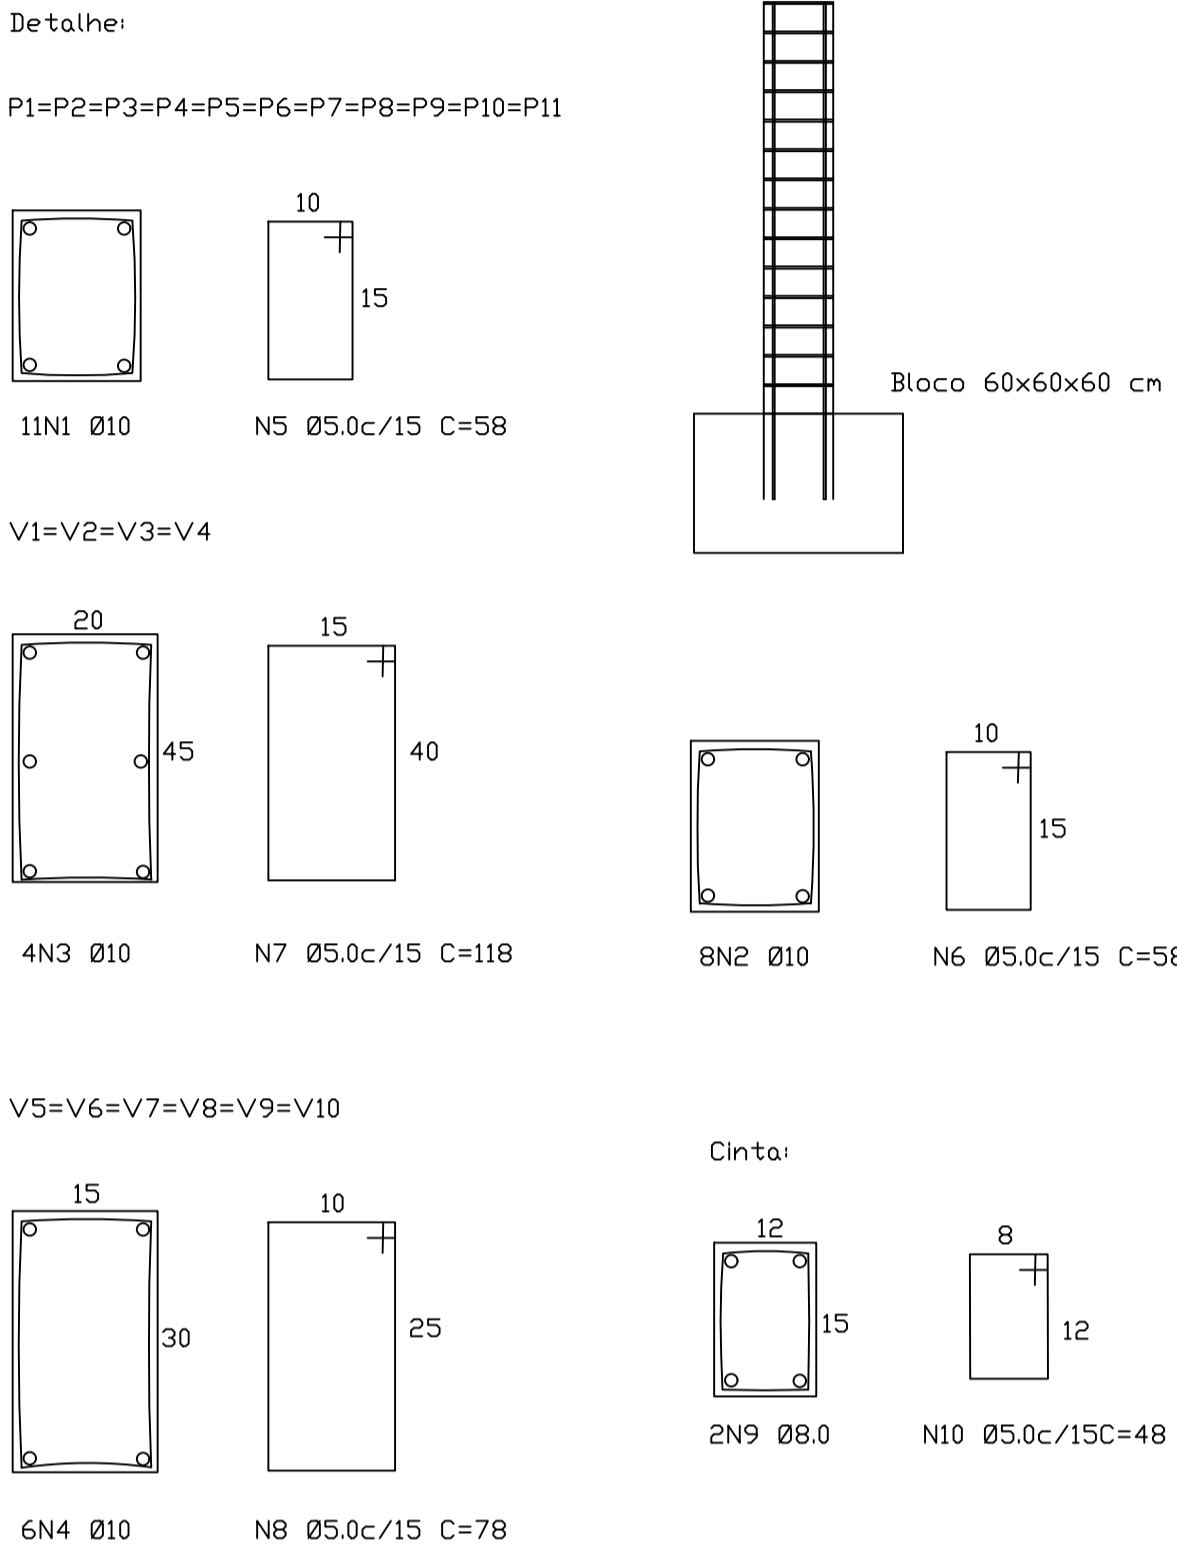

- Observações:
- Concreto estrutural fck = 25 MPa
  - Prever cinta de amarração sobre as esquadrias e na última fiada de assentamento
  - Respeitar cobrimento mínimo conforme NBR 6118

PREFEITURA MUNICIPAL  
DE RANCHO QUEIMADO

PROJETO

Construção de banheiro no  
Complexo do Morangão

CONTEÚDO

Projeto Estrutural

ENDEREÇO

R. Centro e Treze, Centro - Rancho  
Queimado-SC

AUTOR DO PROJETO

Alinson Aloíso S de Britto  
CREA-SC 166706-1

ESCALA

Indicada

DATA

08/09/2025

FOLHA

06/06