



PLANTA BAIXA

ÁREA: 69,28 m²
ESC: 1:100

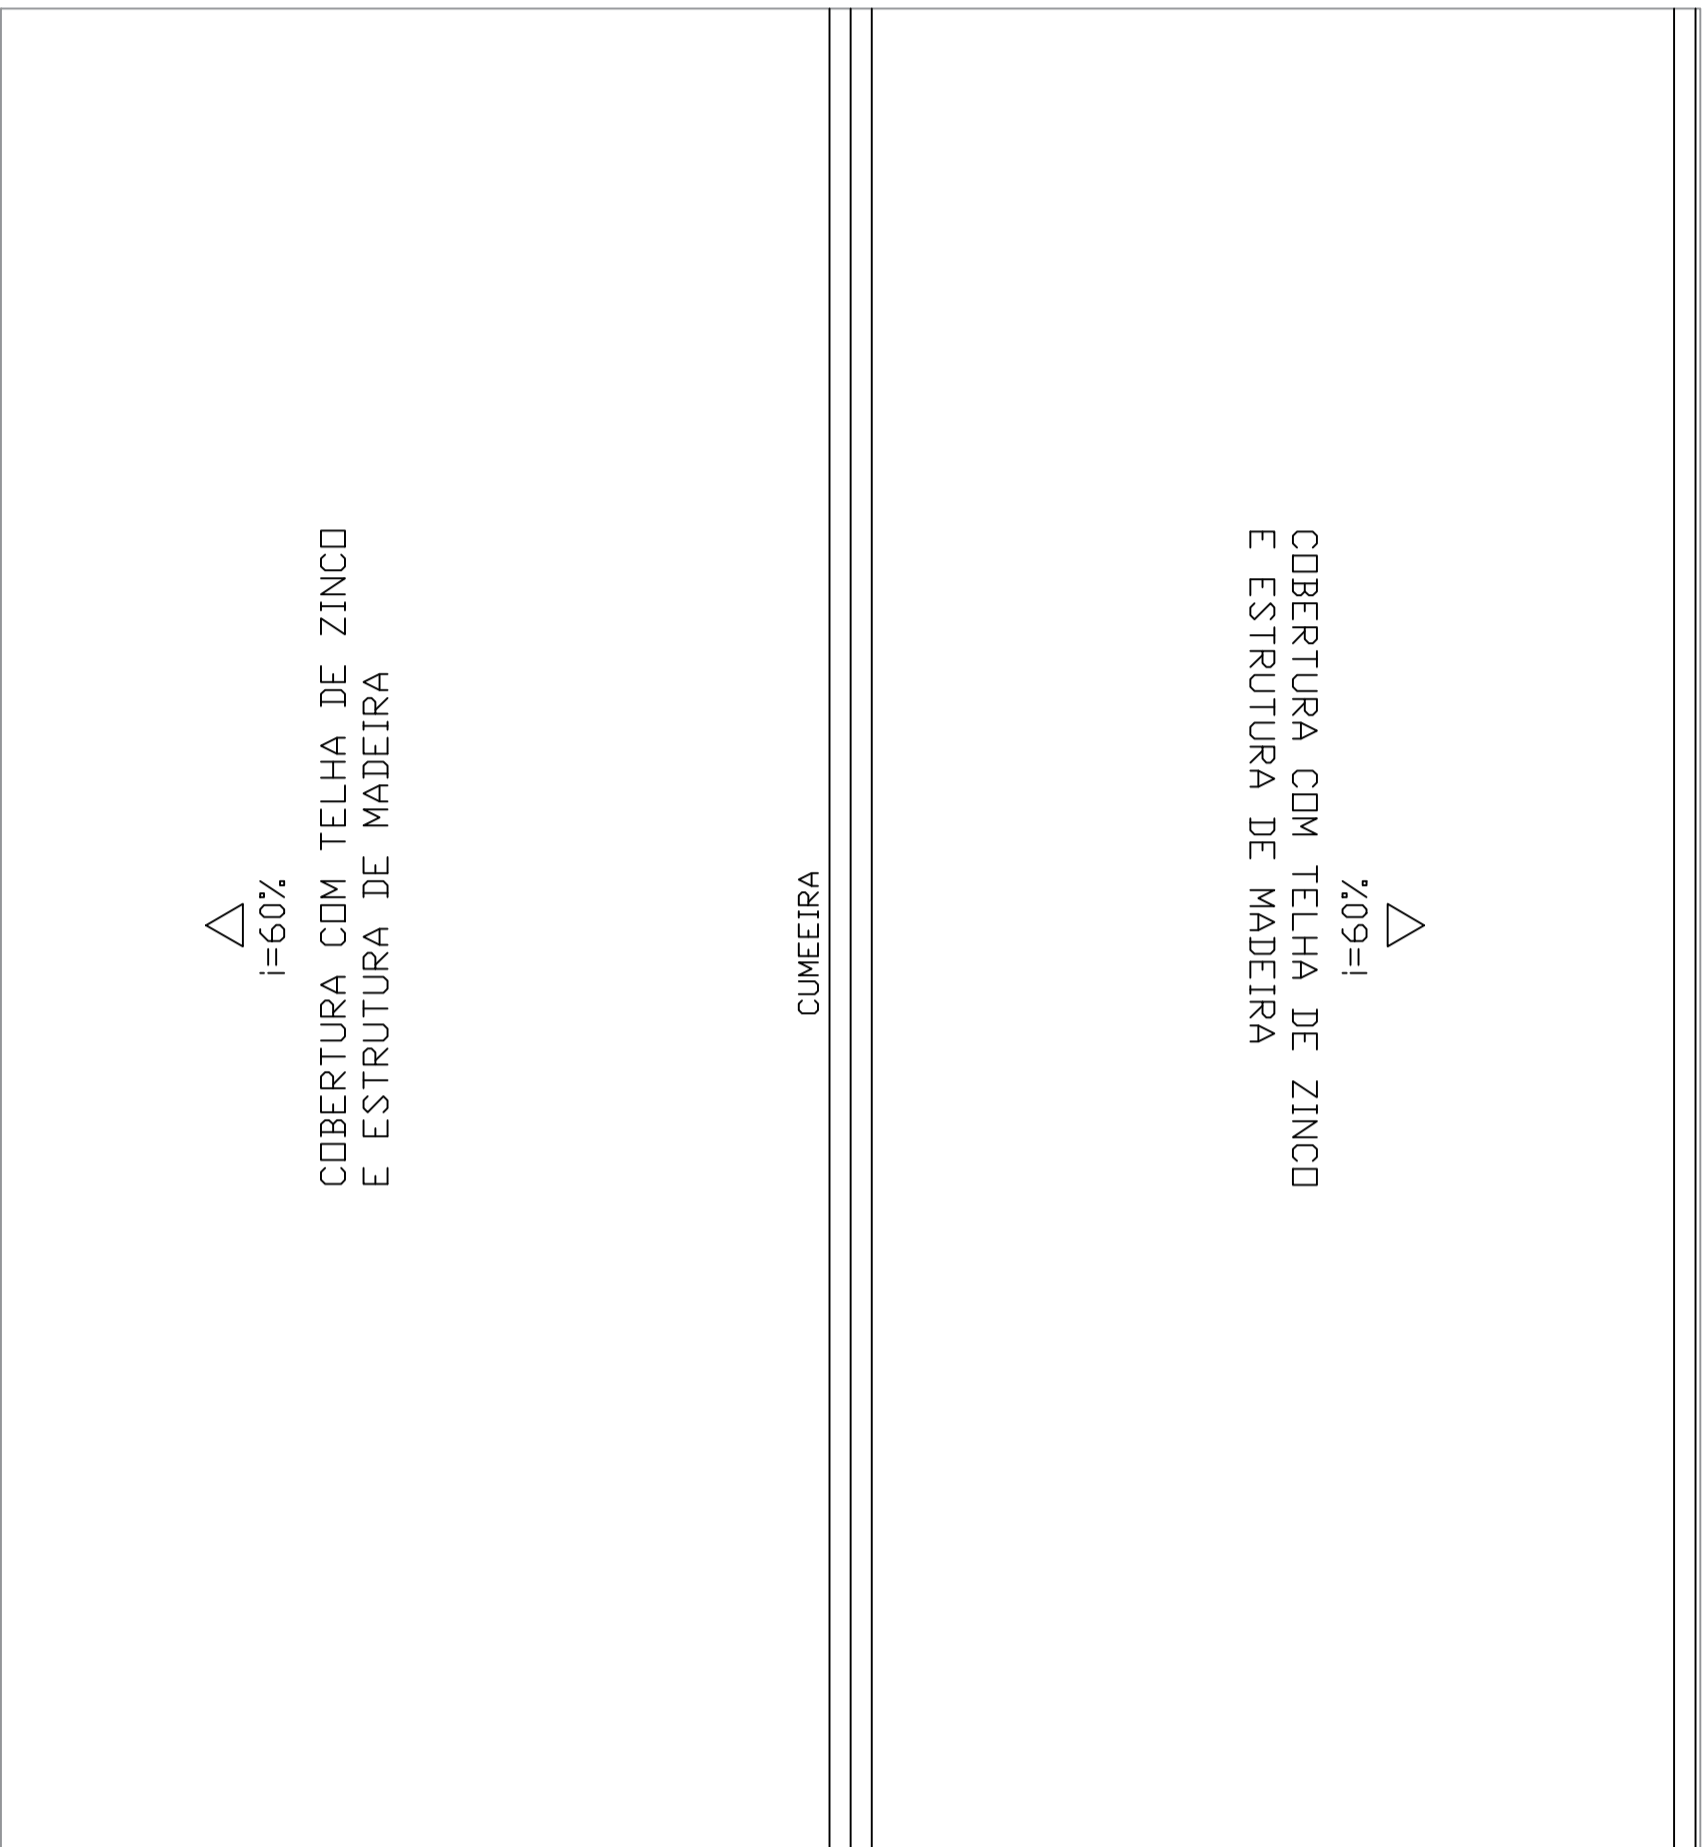


PLANTA DE COBERTURA

ÁREA: 69,28 m²
ESC: 1:100

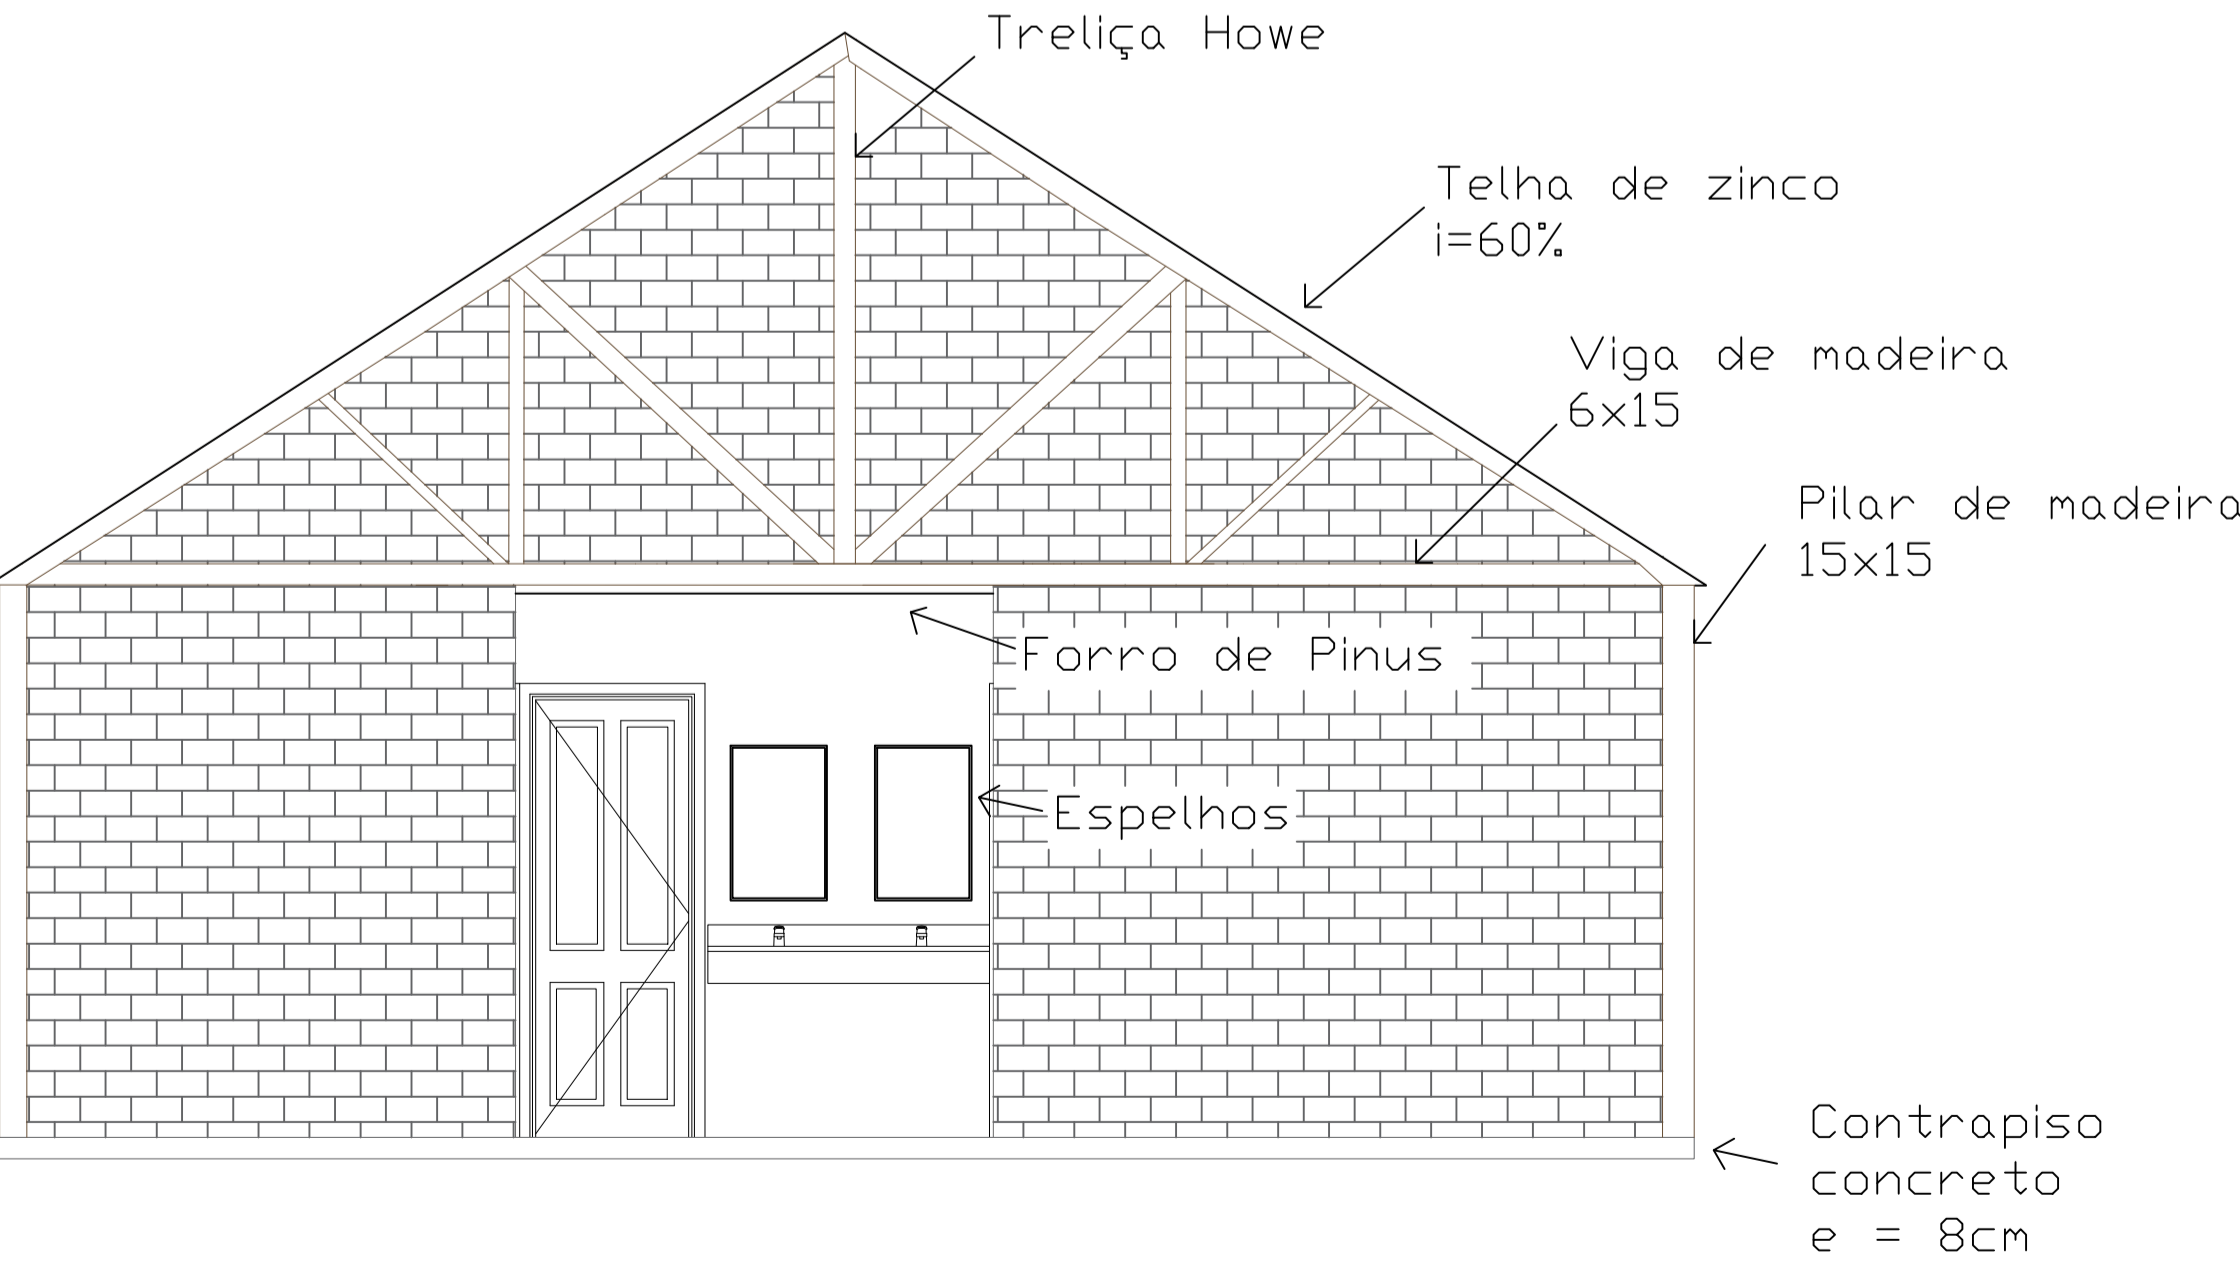

ELEVAÇÃO FRONTAL

ESC: 1:100

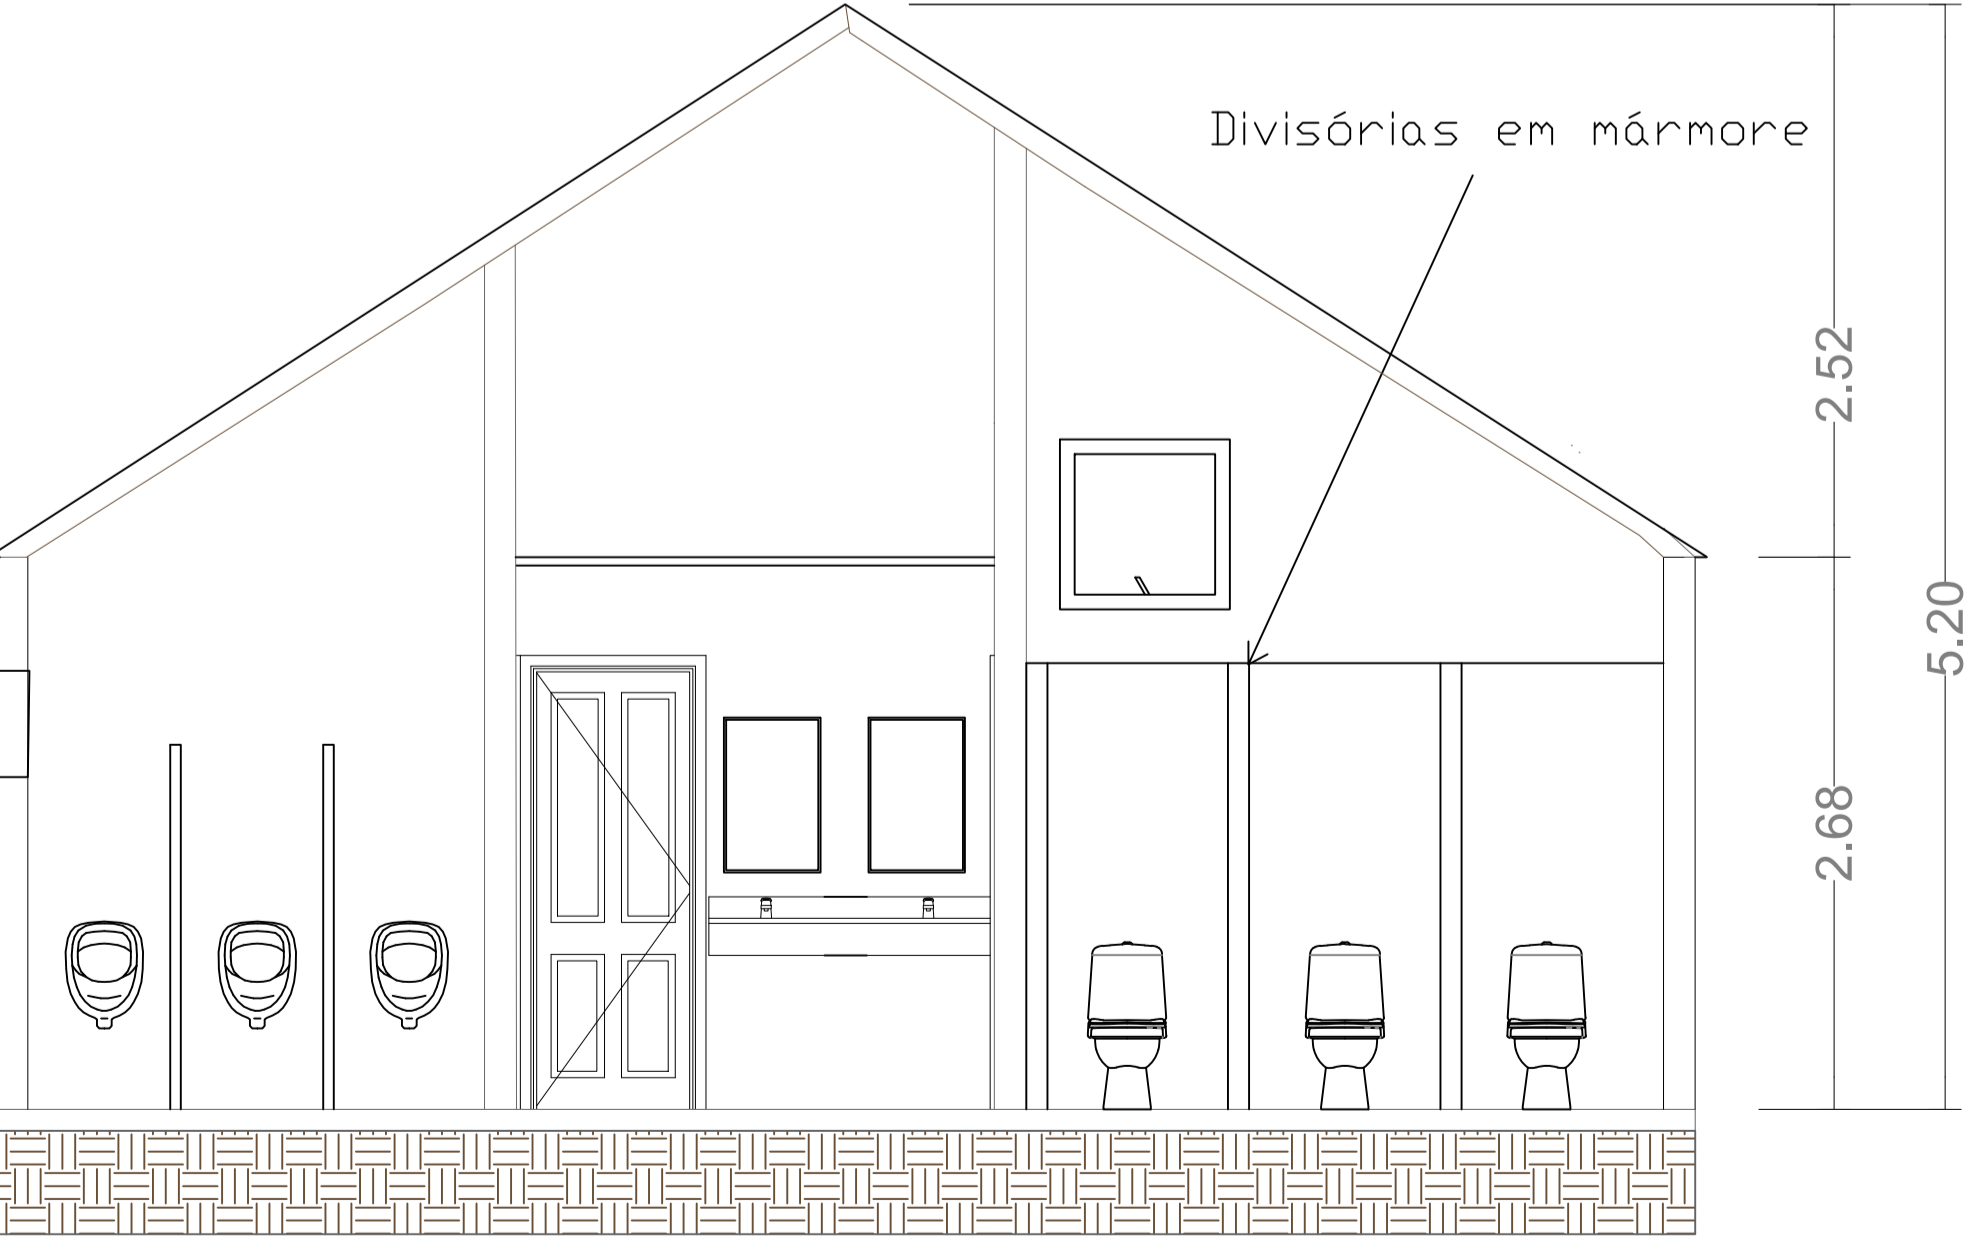

CORTE A-A

ESC: 1:100

TABELA DE ESQUADRIAS			
Tipo	Material	Dimensões	Peitoril
P1	Madeira	0,8x2,10	-
P2	Madeira	0,9x2,10	-
P3	Alumínio	0,8x2,10	-
J1	Alumínio/vidro	0,8x0,8	1,60m
J2	Alumínio/vidro	0,8x0,8	2,50m

PREFEITURA MUNICIPAL
DE RANCHO QUEIMADO

PROJETO
**Construção de banheiro no
Complexo do Morangão**

CONTEÚDO
**Planta baixa, planta de cobertura, corte
e elevação**

ENDEREÇO
**R. Centro e Treze, Centro - Rancho
Queimado-SC**

AUTOR DO PROJETO
**Alinson Aloísio S de Britto
CREA-SC 166706-1**

ESCALA
Indicada

DATA
08/09/2025

FOLHA
02/06