


LEGENDA

- POSTE EXISTENTE
- CADASTRO
- CERCA DE ARAME
- DRENAGEM EXISTENTE
- MEIO-FIO 13X15X30X100cm
- CORTE
- ATERRO
- PAVIMENTO PROJETADO EM LAJOTAS SEXTAVADAS
- BORDOS EXISTENTES
- EIXO DA PISTA DE TRÁFEGO
- GREIDE DE TERRAPLENAGEM
- DESLOCAMENTO/DEMOLIÇÃO
- PLACA QUADRADA 50X50 cm ADVERTÊNCIA - A 20b

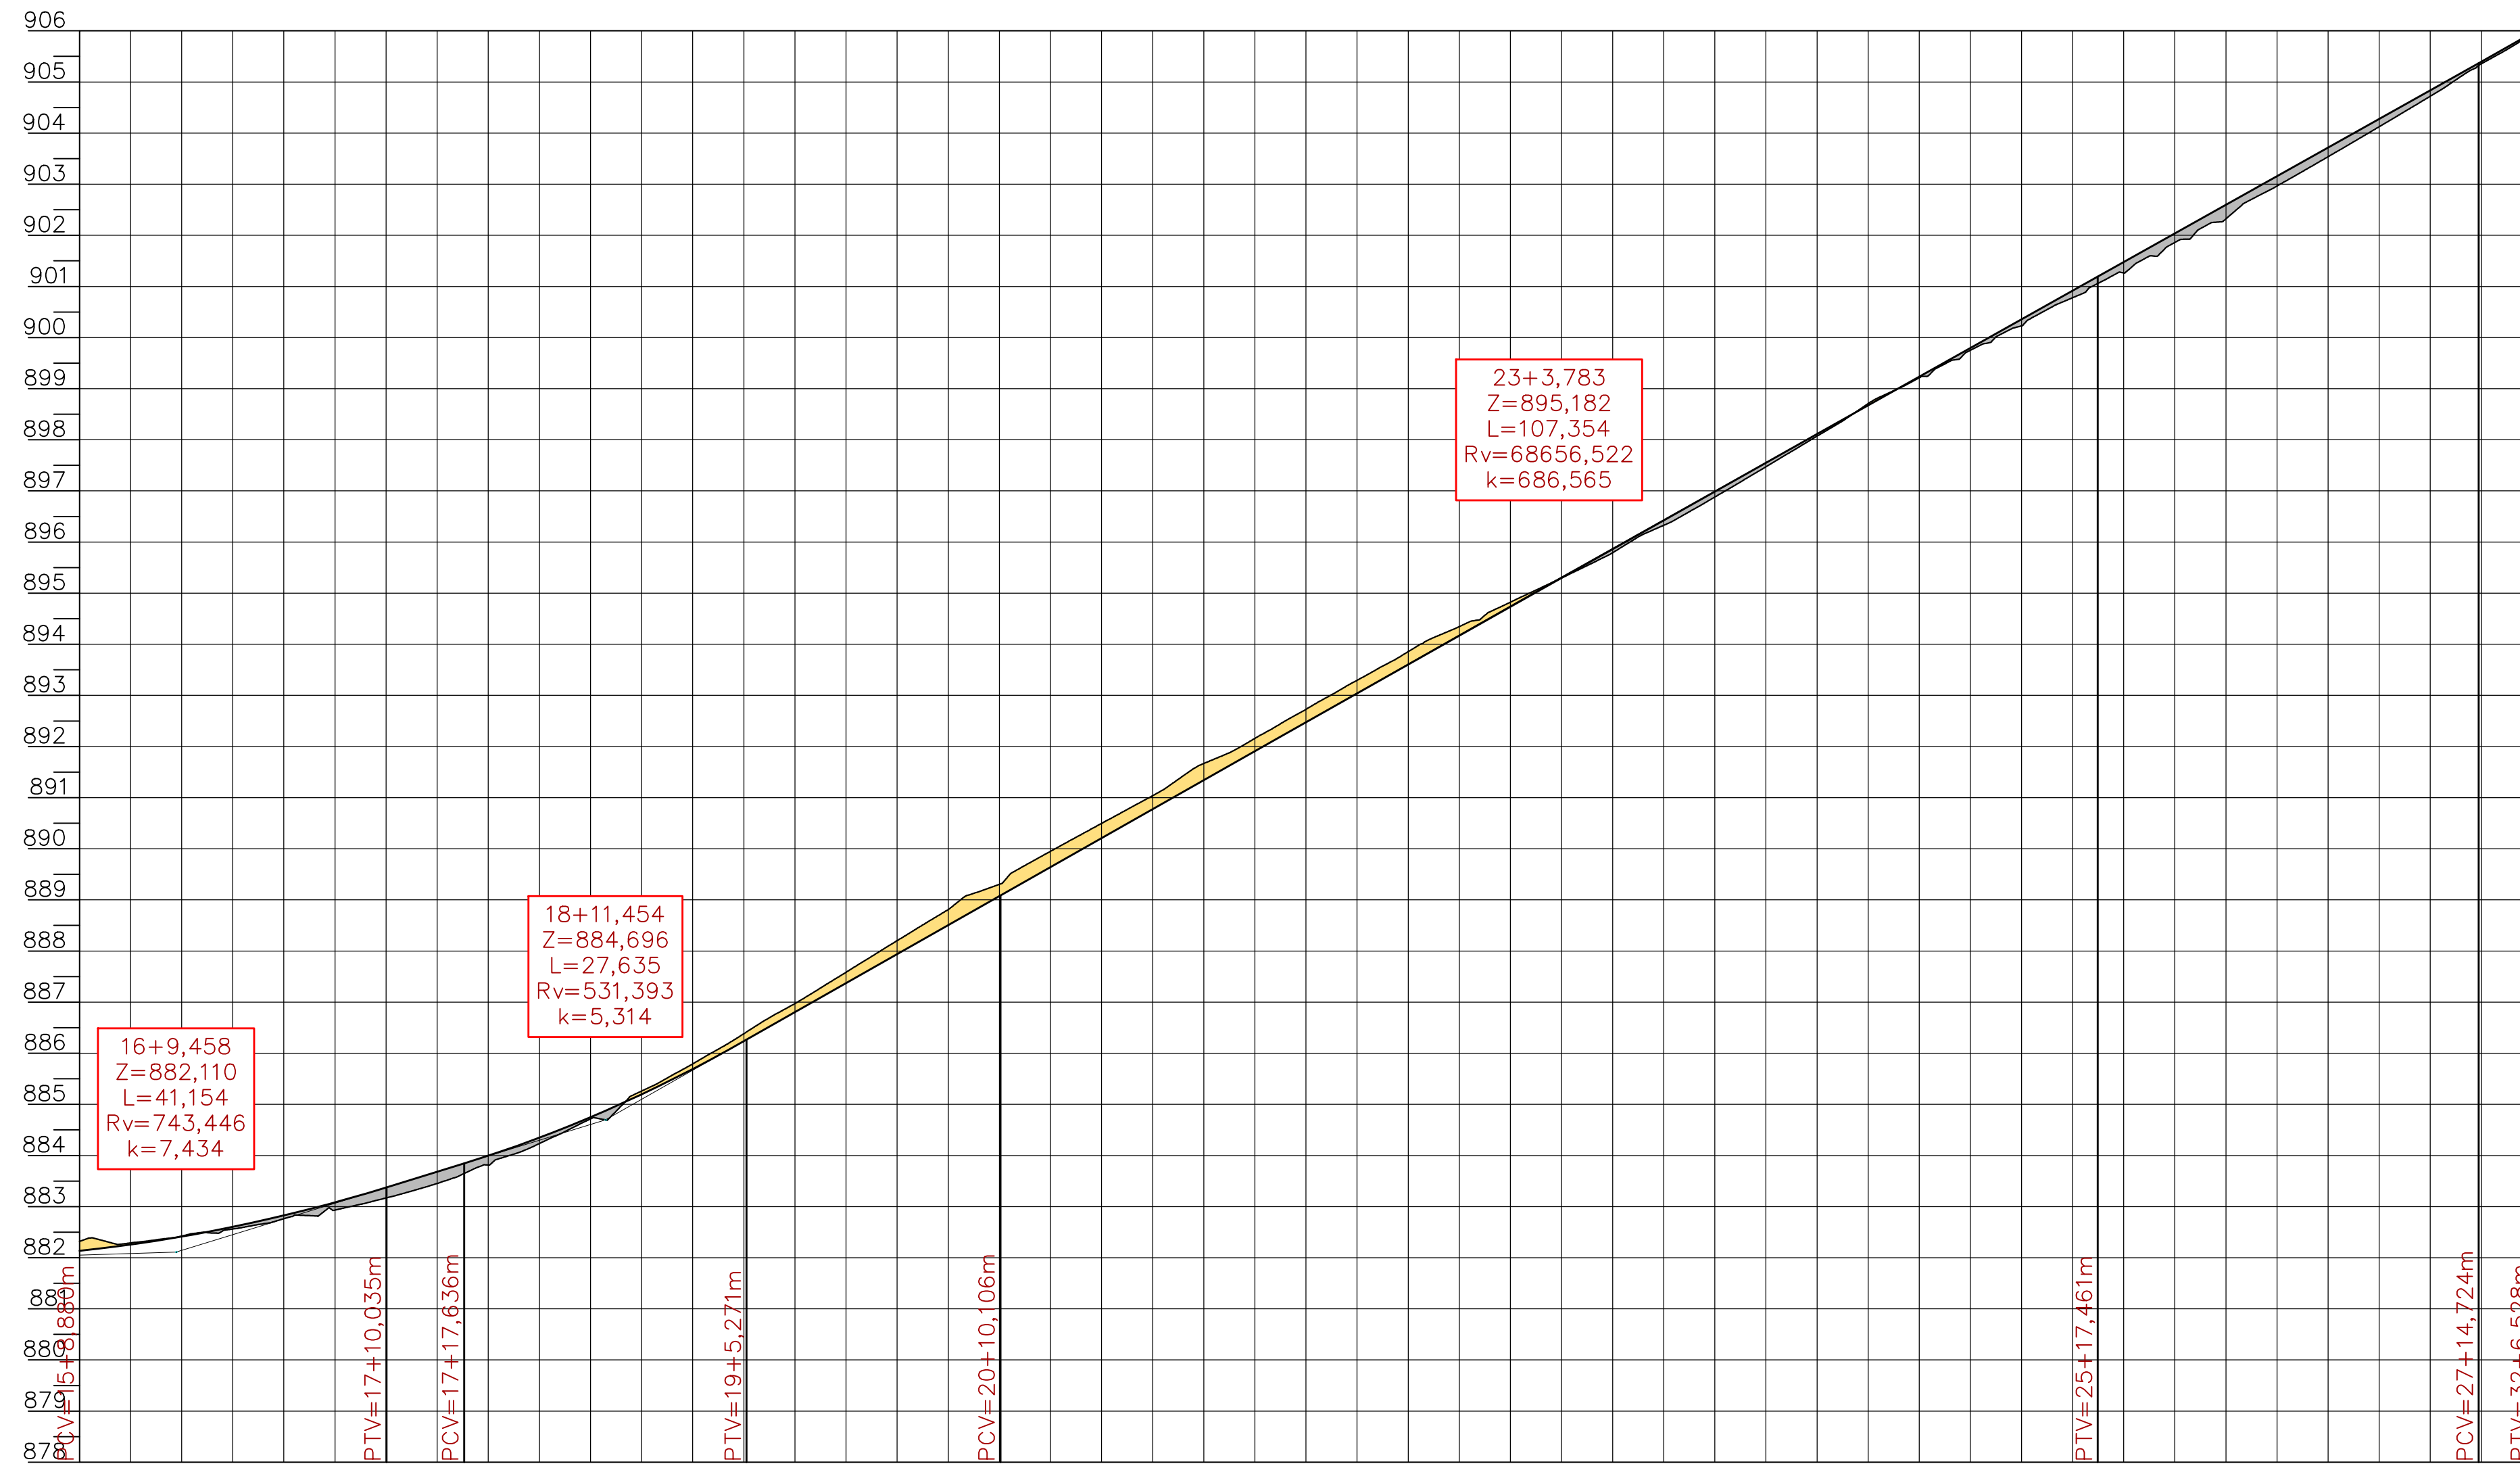

ESTACAS	16	17	18	19	20	21	22	23	24	25	26	27	28										
COTAS TERRENO	882,134	882,423	882,764	883,169	883,996	884,716	885,692	886,971	887,938	889,202	892,474	895,605	894,734	895,862	896,988	898,113	899,236	900,358	901,479	902,599	903,719	904,839	905,963
COTAS PROJETO	882,134	882,423	882,764	883,169	883,996	884,716	885,692	886,971	887,938	889,202	892,474	895,605	894,734	895,862	896,988	898,113	899,236	900,358	901,479	902,599	903,719	904,839	905,963
ELEMENTOS HORIZONTAIS	Lc = 28,344m				Lc = 27,63m				Lc = 107,35m				Lc = 91,80m										
ELEMENTOS VERTICAIS	i = 6,16% em 7,60m				i = 11,36% em 24,84m								i = 11,20% em 37,26m										

PROJETO DE PAVIMENTAÇÃO

MUNICÍPIO	RANCHO QUEIMADO - SC	
OBRA	ESTRADA MORRO CHATO - ETAPA 2	CONTEÚDO PROJETO DE PAVIMENTAÇÃO EM LAJOTAS SEXTAVADAS PLANTA BAIXA E PERFIL LONGITUDINAL
PROJETO	APROVAÇÃO DA PREFEITURA	
VINICIUS FELLER Engenheiro Civil CREA/SC 147.982-3		
REVISÃO	DATA	PRANCHA
versão inicial	FEV/2020	01/05

ASSOCIAÇÃO DOS MUNICÍPIOS DA REGIÃO DA GRANDE FLORIANÓPOLIS
"GRANFPOLIS"
 ASSESSORIA DE ENGENHARIA E ARQUITETURA