


LEGENDA	
	POSTE EXISTENTE
	CADASTRO
	CERCA DE ARAME
	DRENAGEM EXISTENTE
	MEIO-FIO 13X15X30X100cm
	CORTE
	ATERRO
	PAVIMENTO PROJETADO EM LAJOTAS SEXTAVADAS
	BORDOS EXISTENTES
	EIXO DA PISTA DE TRÁFEGO
	GREIDE DE TERRAPLENAGEM
	DESLOCAMENTO/DEMOLIÇÃO
	CS - CAIXA COLETORA SIMPLES
	BSTC - BUEIRO SIMPLES DE 40cm
	BSTC - BUEIRO SIMPLES DE 60cm
	BOCA DE BUEIRO

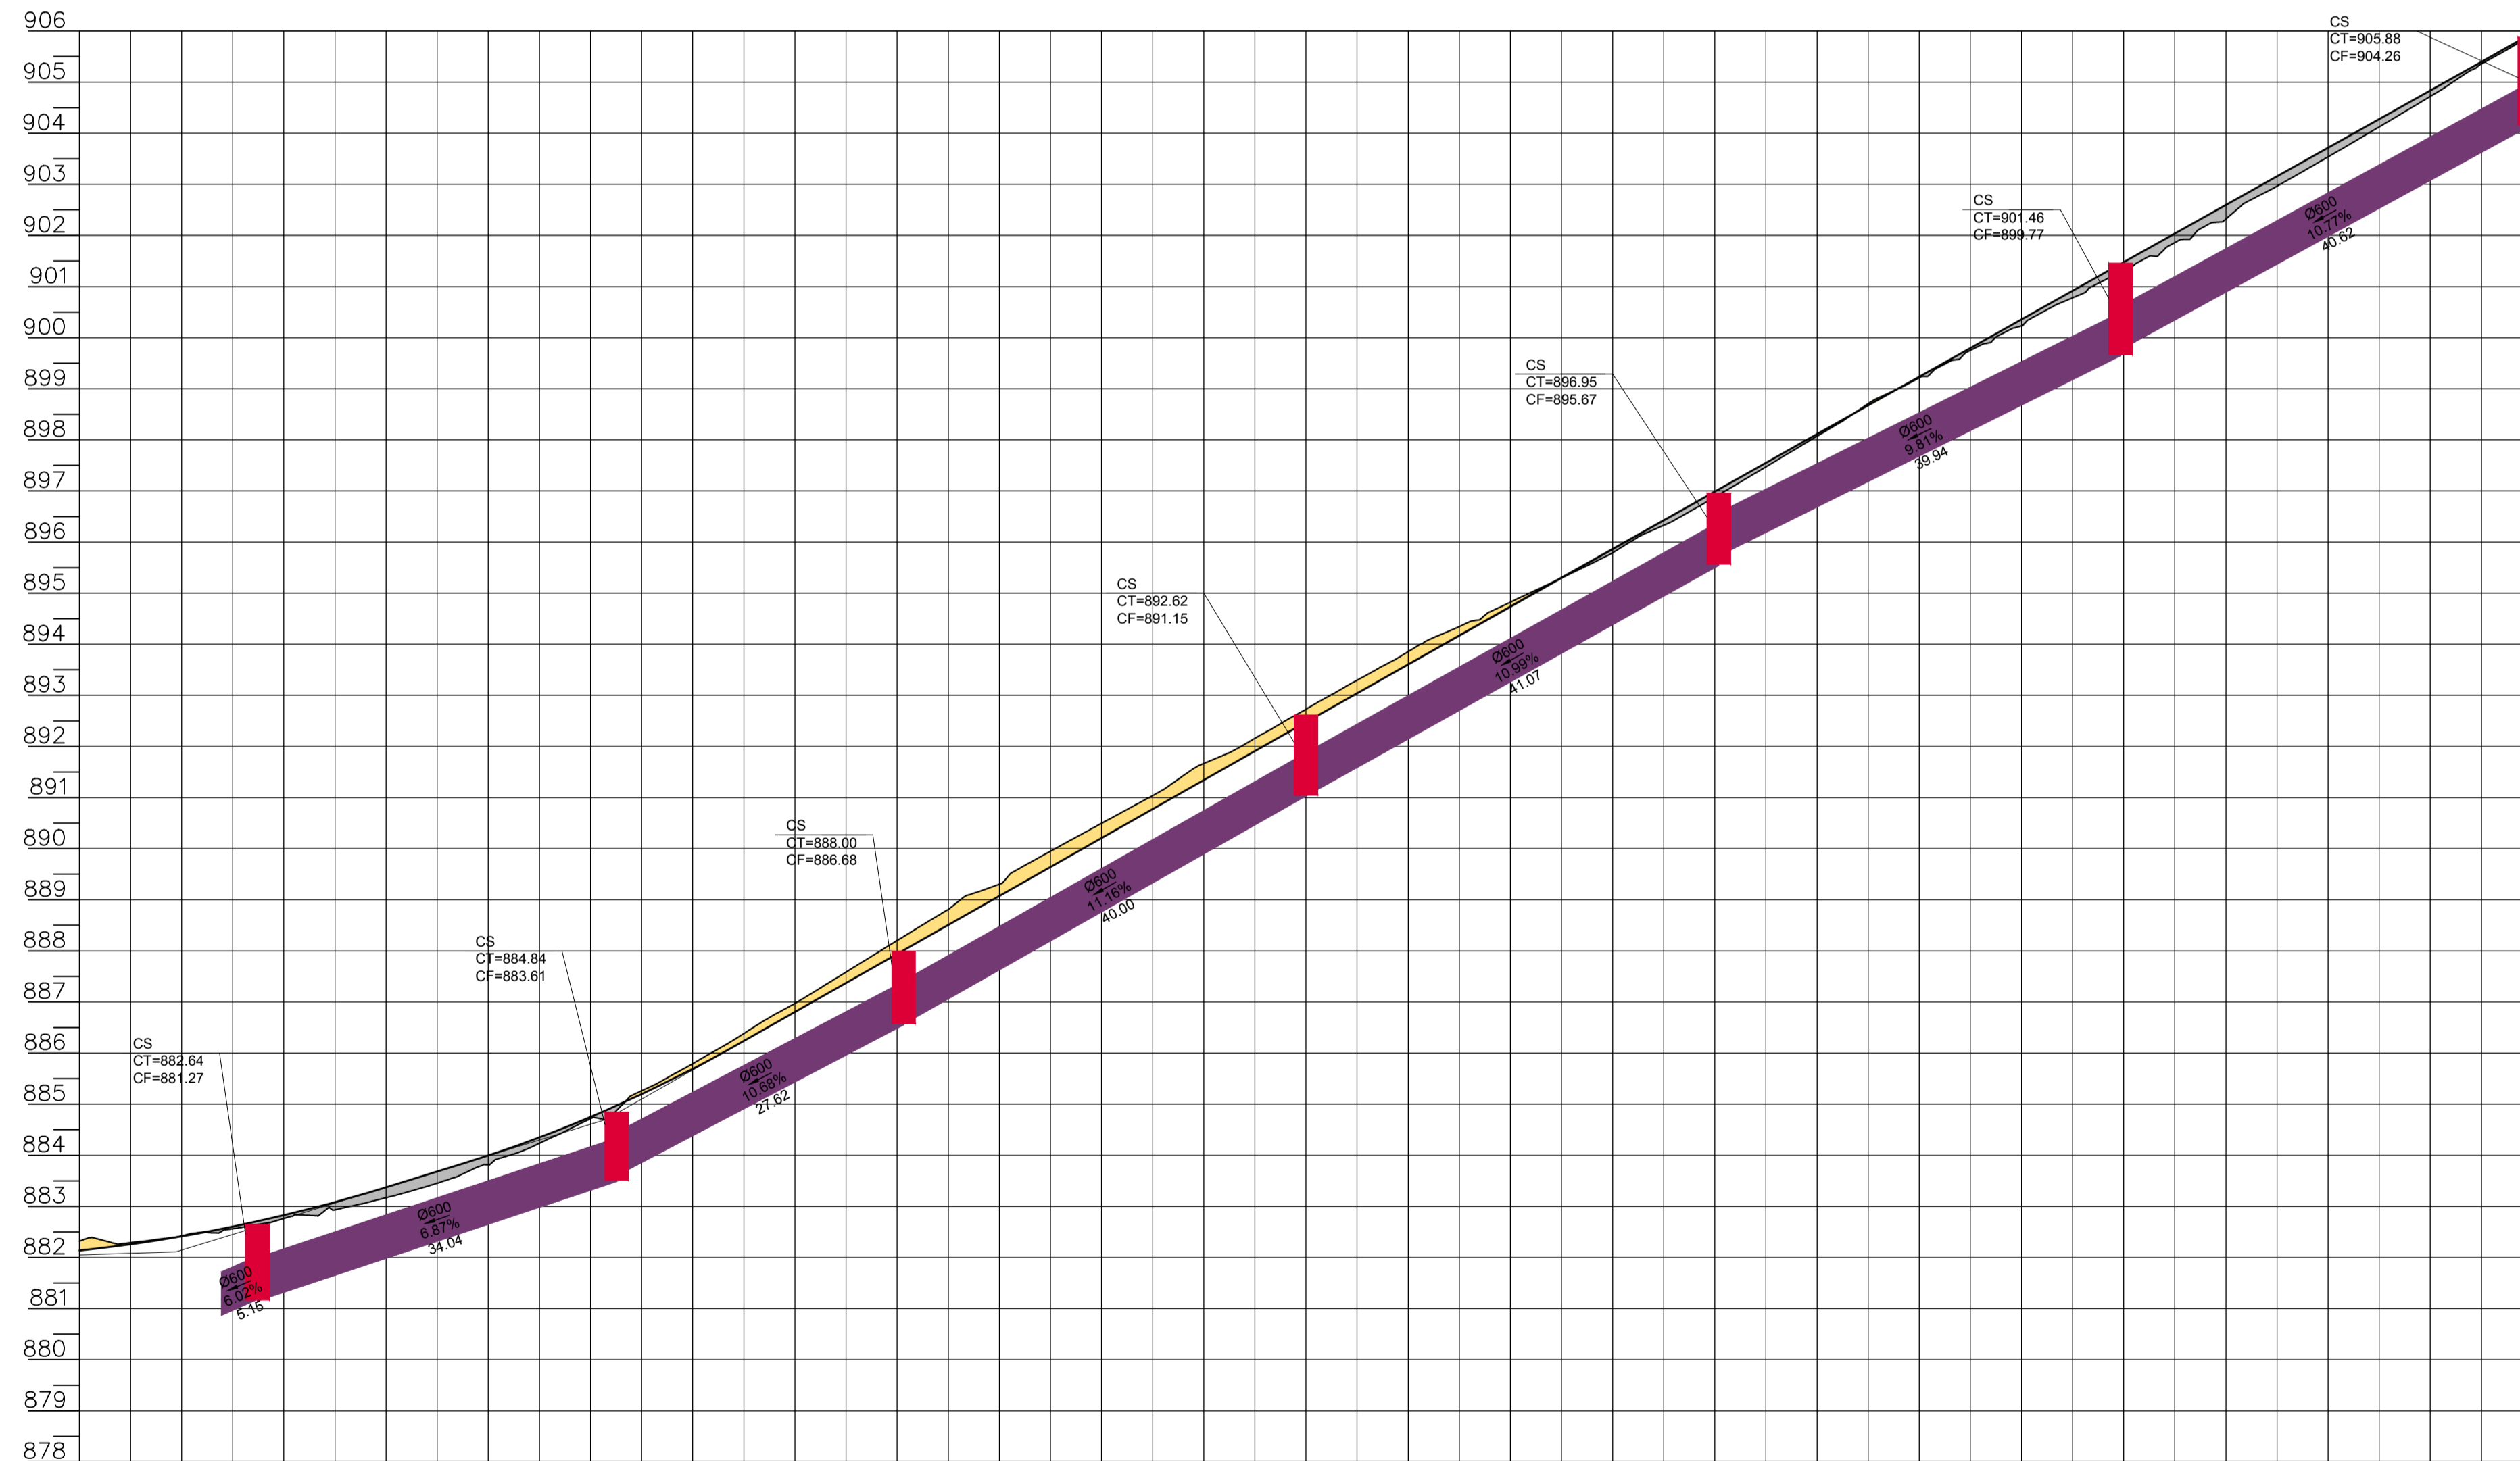

ESTACAS	16	16+5.00	17	17+5.00	18	18+5.00	19	19+5.00	20	20+5.00	21	21+5.00	22	22+5.00	23	23+5.00	24	24+5.00	25	25+5.00	26	26+5.00	27	27+5.00	28
COTAS TERRENO	882,413	882,423	882,764	883,169	883,814	884,716	885,793	886,971	888,202	889,302	890,497	891,668	892,728	893,656	894,824	895,790	896,881	898,071	899,213	900,227	901,265	902,321	903,538	904,839	905,941
COTAS PROJETO	882,134	882,423	882,764	883,169	883,996	884,716	885,692	886,971	887,938	889,302	890,209	891,342	892,474	893,605	894,734	895,862	896,988	898,113	899,236	900,358	901,479	902,599	903,719	904,839	905,963
ELEMENTOS HORIZONTAIS	Lc=28,344m		Lc=5,816m																						
ELEMENTOS VERTICAIS	Lc= 41,15m			i= 6,16% em 7,60m			Lc= 27,63m			i= 11,36% em 24,84m			Lc= 107,35m			i= 11,20% em 37,26m			Lc= 91,80m						

PROJETO DE DRENAGEM

MUNICÍPIO RANCHO QUEIMADO – SC

OBRA: ESTRADA MORRO CHATO – ETAPA 2
 CONTEÚDO: PROJETO DE DRENAGEM PLUVIAL
 PLANTA BAIXA E PERFIL LONGITUDINAL

PROJETO: APROVAÇÃO DA PREFEITURA

Vinicius Feller
 VINICIUS FELLER
 Engenheiro Civil
 CREA/SC 147.982-3

REVISÃO 01
 DATA: ABRIL/2020
 PRANCHA: 01/02

