




IMAGEM DE SATÉLITE PARA IDENTIFICAÇÃO DO LOCAL PROJETADO PARA IMPLANTAÇÃO DE ESCOLA COM SEIS SALAS
SEM ESCALA
COORDENADAS (UTM - SIRGAS 2000)
LATITUDE: 6.937.398,00 m SUL
LONGITUDE: 695.418,00 m LESTE; FUSO: 22J

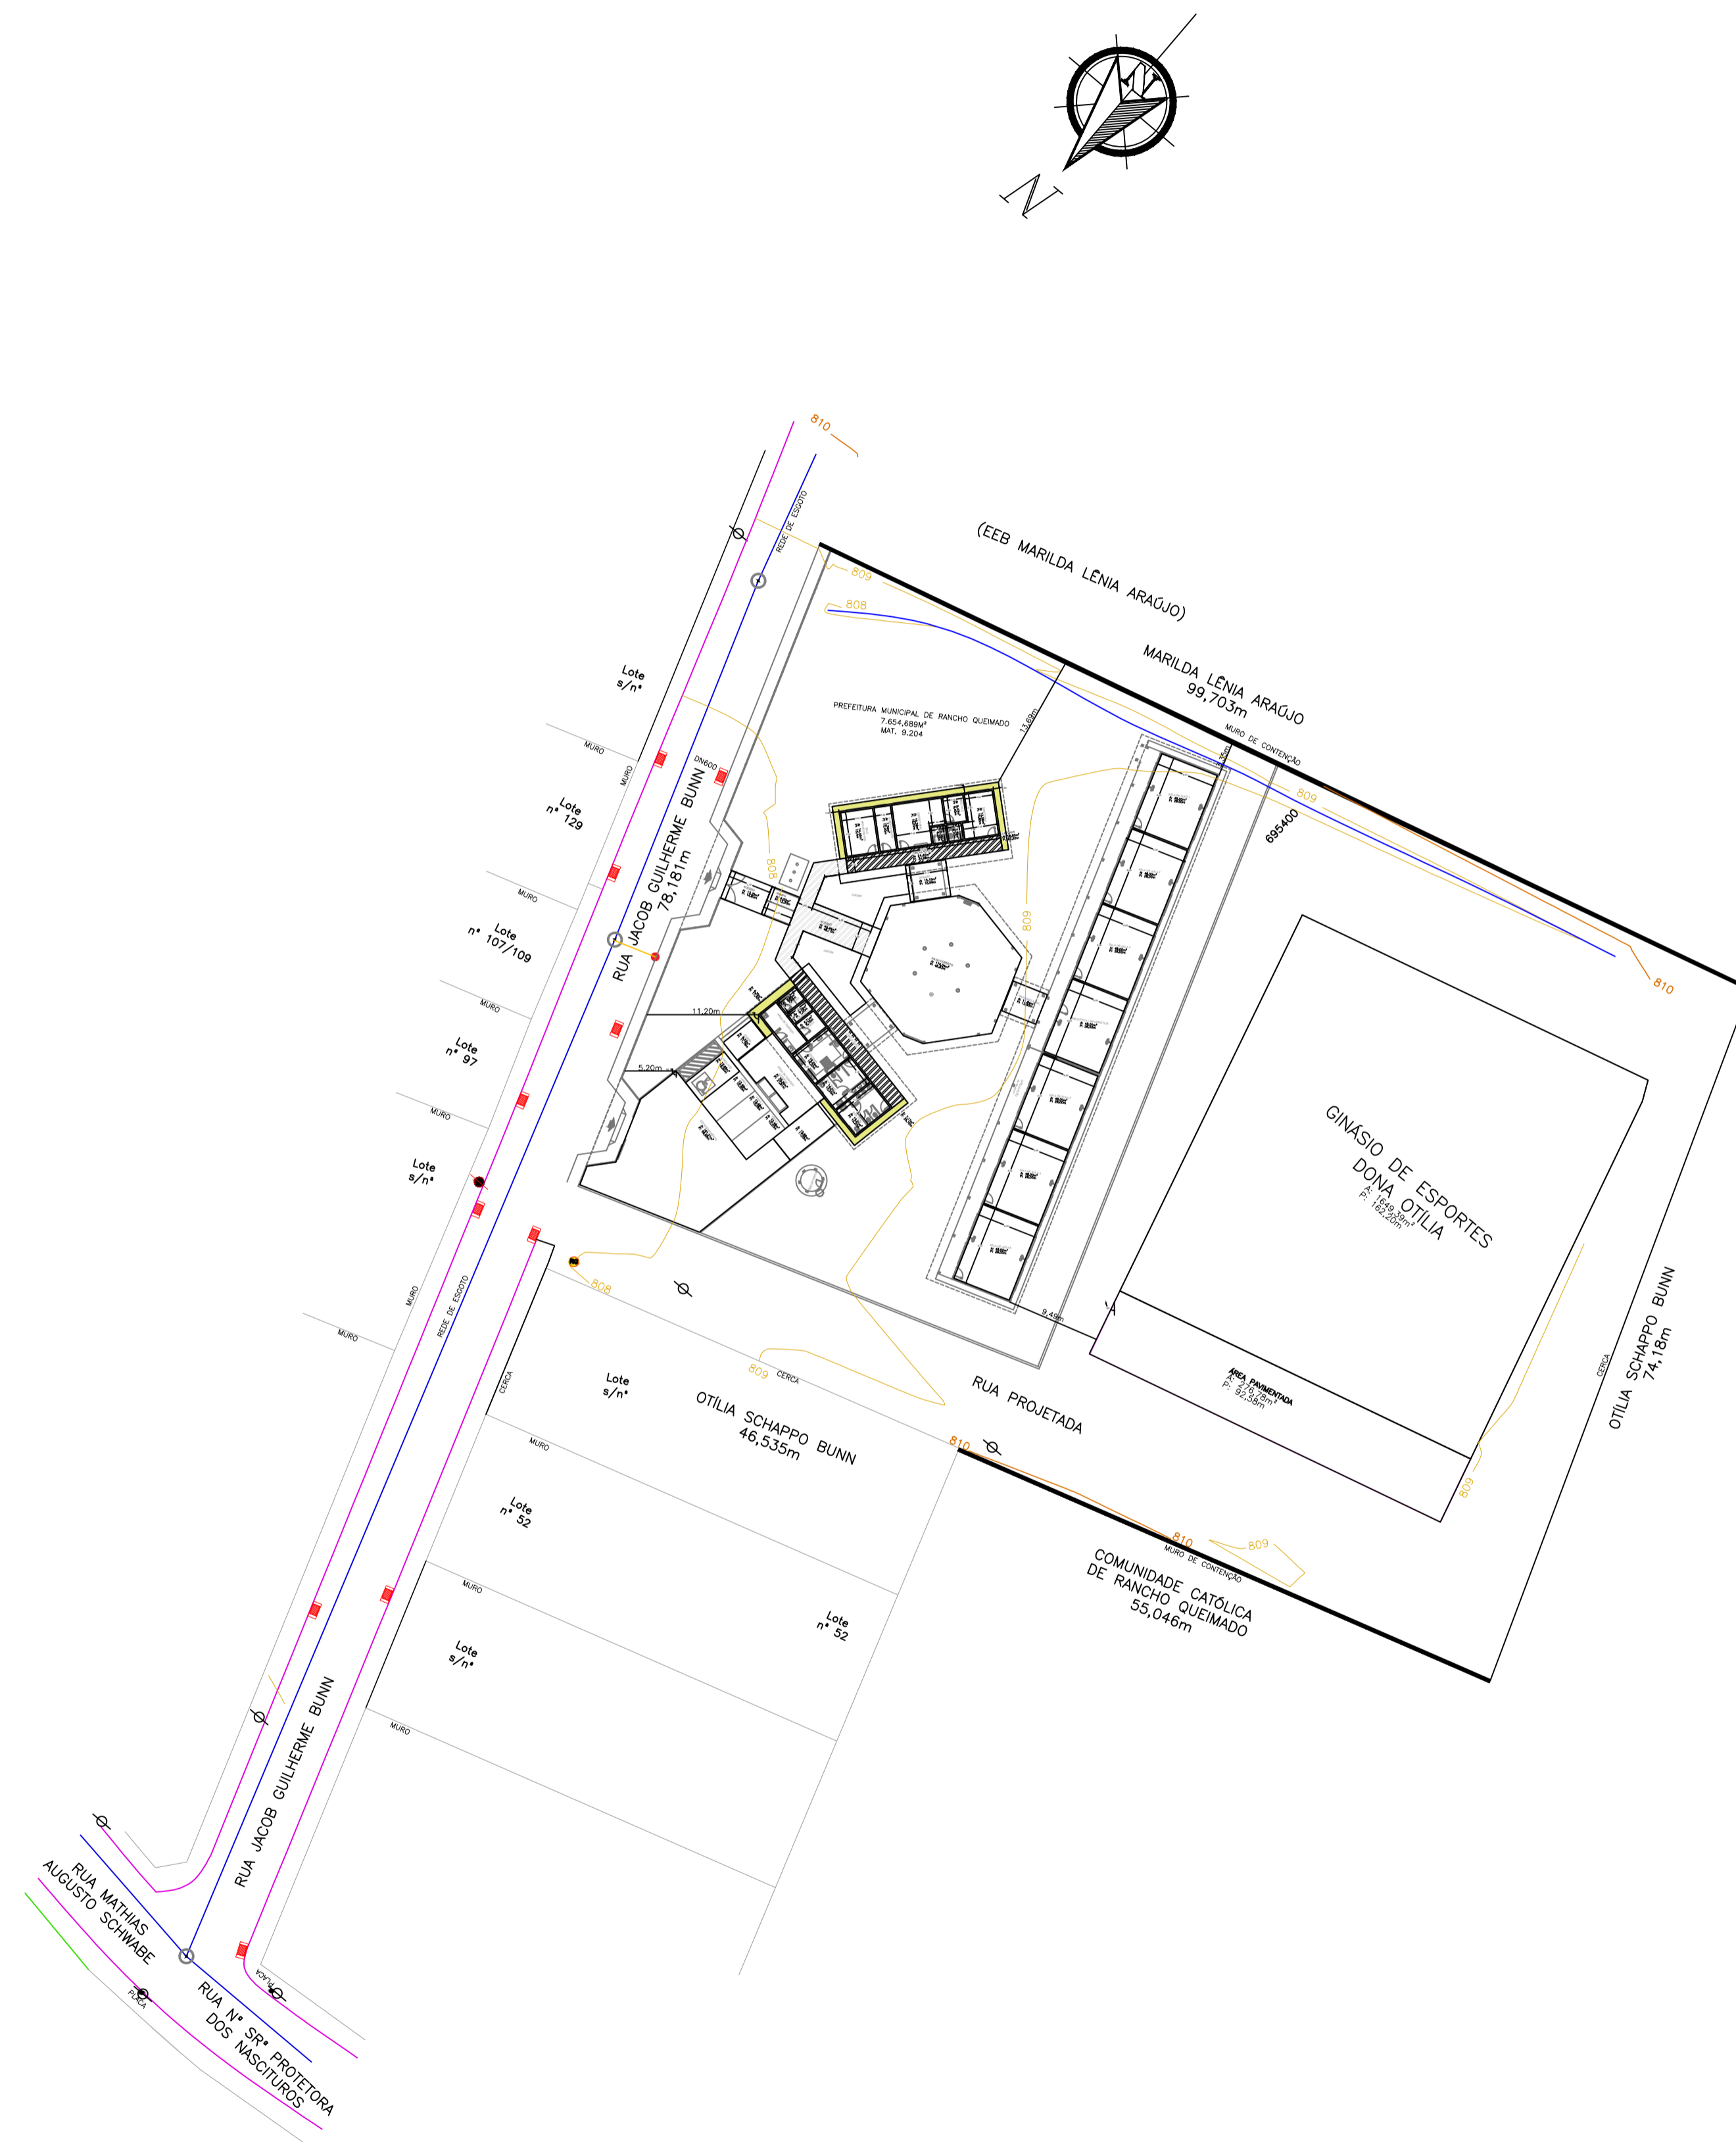

ADMINISTRAÇÃO 2017-2020

PREFEITURA MUNICIPAL DE RANCHO QUEIMADO

FICHA DO PROJETO/CÓDIGO DA OBRA	DATA
ESC. DONA ODÍLIA	13/05/2020

ÁREA	PERÍMETRO
7.654,689m ²	350,032 m

ESCALA	PRANCHA
1/500	01/01

TOPÓGRAFO RESPONSÁVEL
RAFAEL FERREIRA

ENG. DA PREFEITURA DE RANCHO QUEIMADO
ODAIR MICHAEL BENDOTTI

CODIGO DO PROJETO/PROCESSO
037-017-FNDE