


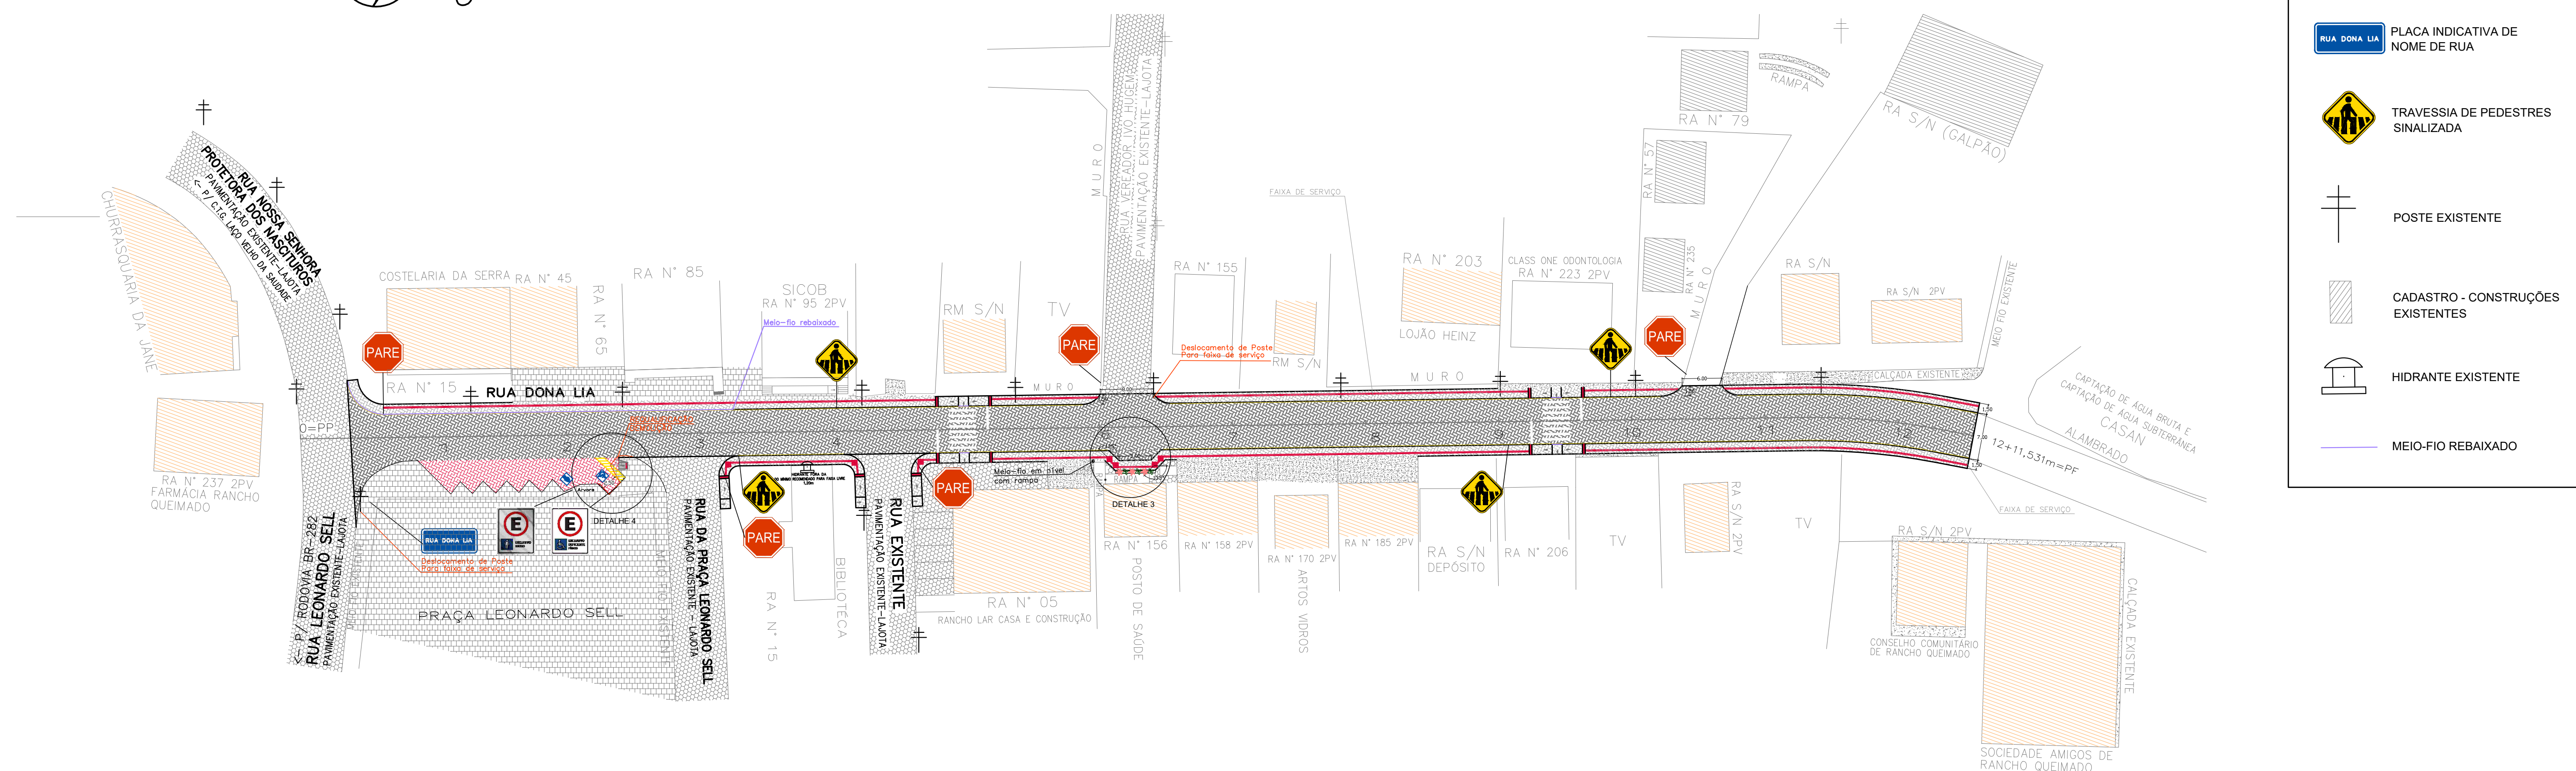

The drawing shows a cross-section of a road with a total width of 10.00m. The road surface (PISTA) has a 3% slope (i=3%) on both sides. The shoulder (PASEO) has a 2% slope (i=2%). A wall (MURO) is shown on the left side, with a height of 2.10m. A post (POSTE) is located on the shoulder. A minimum height (ALTURA MINIMA) is indicated for the wall. A detail view (DETALLE) is shown on the right side, highlighting the 2% slope (i=2%) and the 2.10m height.

Diagrama de detalhe de uma laje de concreto armado sobre uma fundação. A laje tem uma espessura de 0,13m e é apoiada sobre uma base de concreto de 0,08m de espessura. A base é feita de concreto de 150x30x13x15cm. A laje é reforçada com uma malha de aço. O diagrama mostra as dimensões e os materiais utilizados, incluindo o concreto de 20MPa e o reaterro com material de jazida.

DETALHE

s/ escala

CONCRETO DESEMPENADO $f_{ck}=20MPa$

ASSENTAMENTO COM BRITA GRADUADA N

REATERRO COM MATERIAL DE JAZIDA

MEIO-FIO DE CONCRETO
150x30x13x15cm

0,13

0,08

0,08


0,20

0,07


0,05

BLOCO INTERTRAVADO


ÁREA DE ASSENTAMENTO

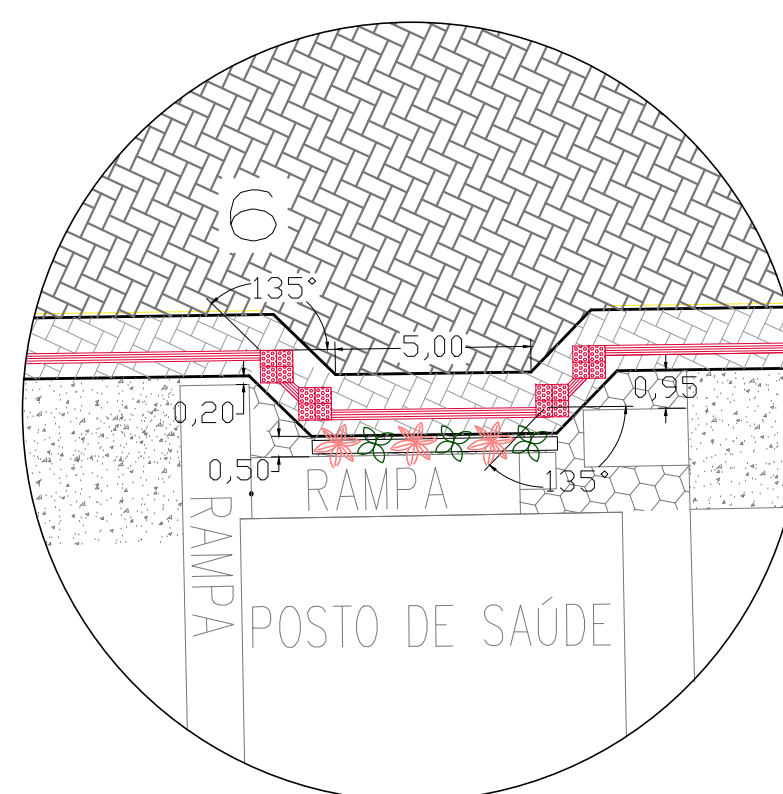

IMPORTANTE
A placa deve ser instalada
FORA do 1,20m de Faixa Livre

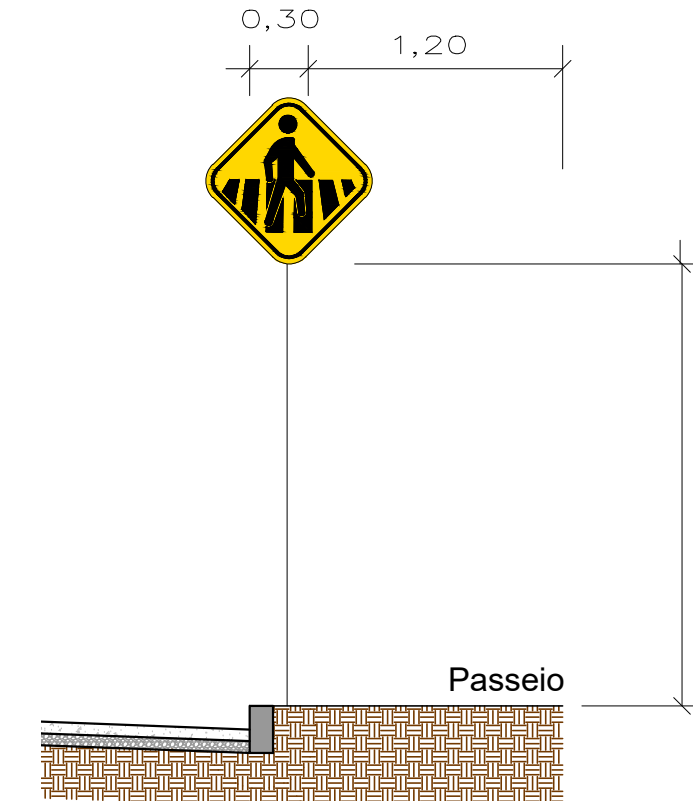

MUNICÍPIO			
RANCHO QUEIMADO – SC			
OBRA		CONTEÚDO	
RUA DONA LIA – ETAPA 1		PROJETO DE PAVIMENTAÇÃO EM BLOCO DE CONCRETO INTERTRAVADO – 20x1 cm	
PROJETO		APROVAÇÃO DA PREFEITURA	
CRISTIANE FREITAS Engenheira Civil CREA/SC 109.760–3			
REVISÃO		DATA	PRANCHA
3ª REVISÃO		ABR/19	1/3

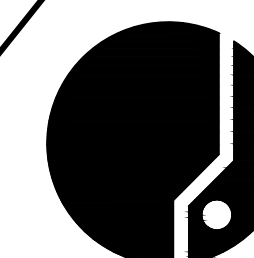

ASSOCIAÇÃO DOS MUNICÍPIOS
DA REGIÃO DA GRANDE FLORIANÓPOLIS
"GRANFOPOLIS"
ASSESSORIA DE ENGENHARIA E ARQUITETURA