




ELEVAÇÃO B
ESC.: 1:75

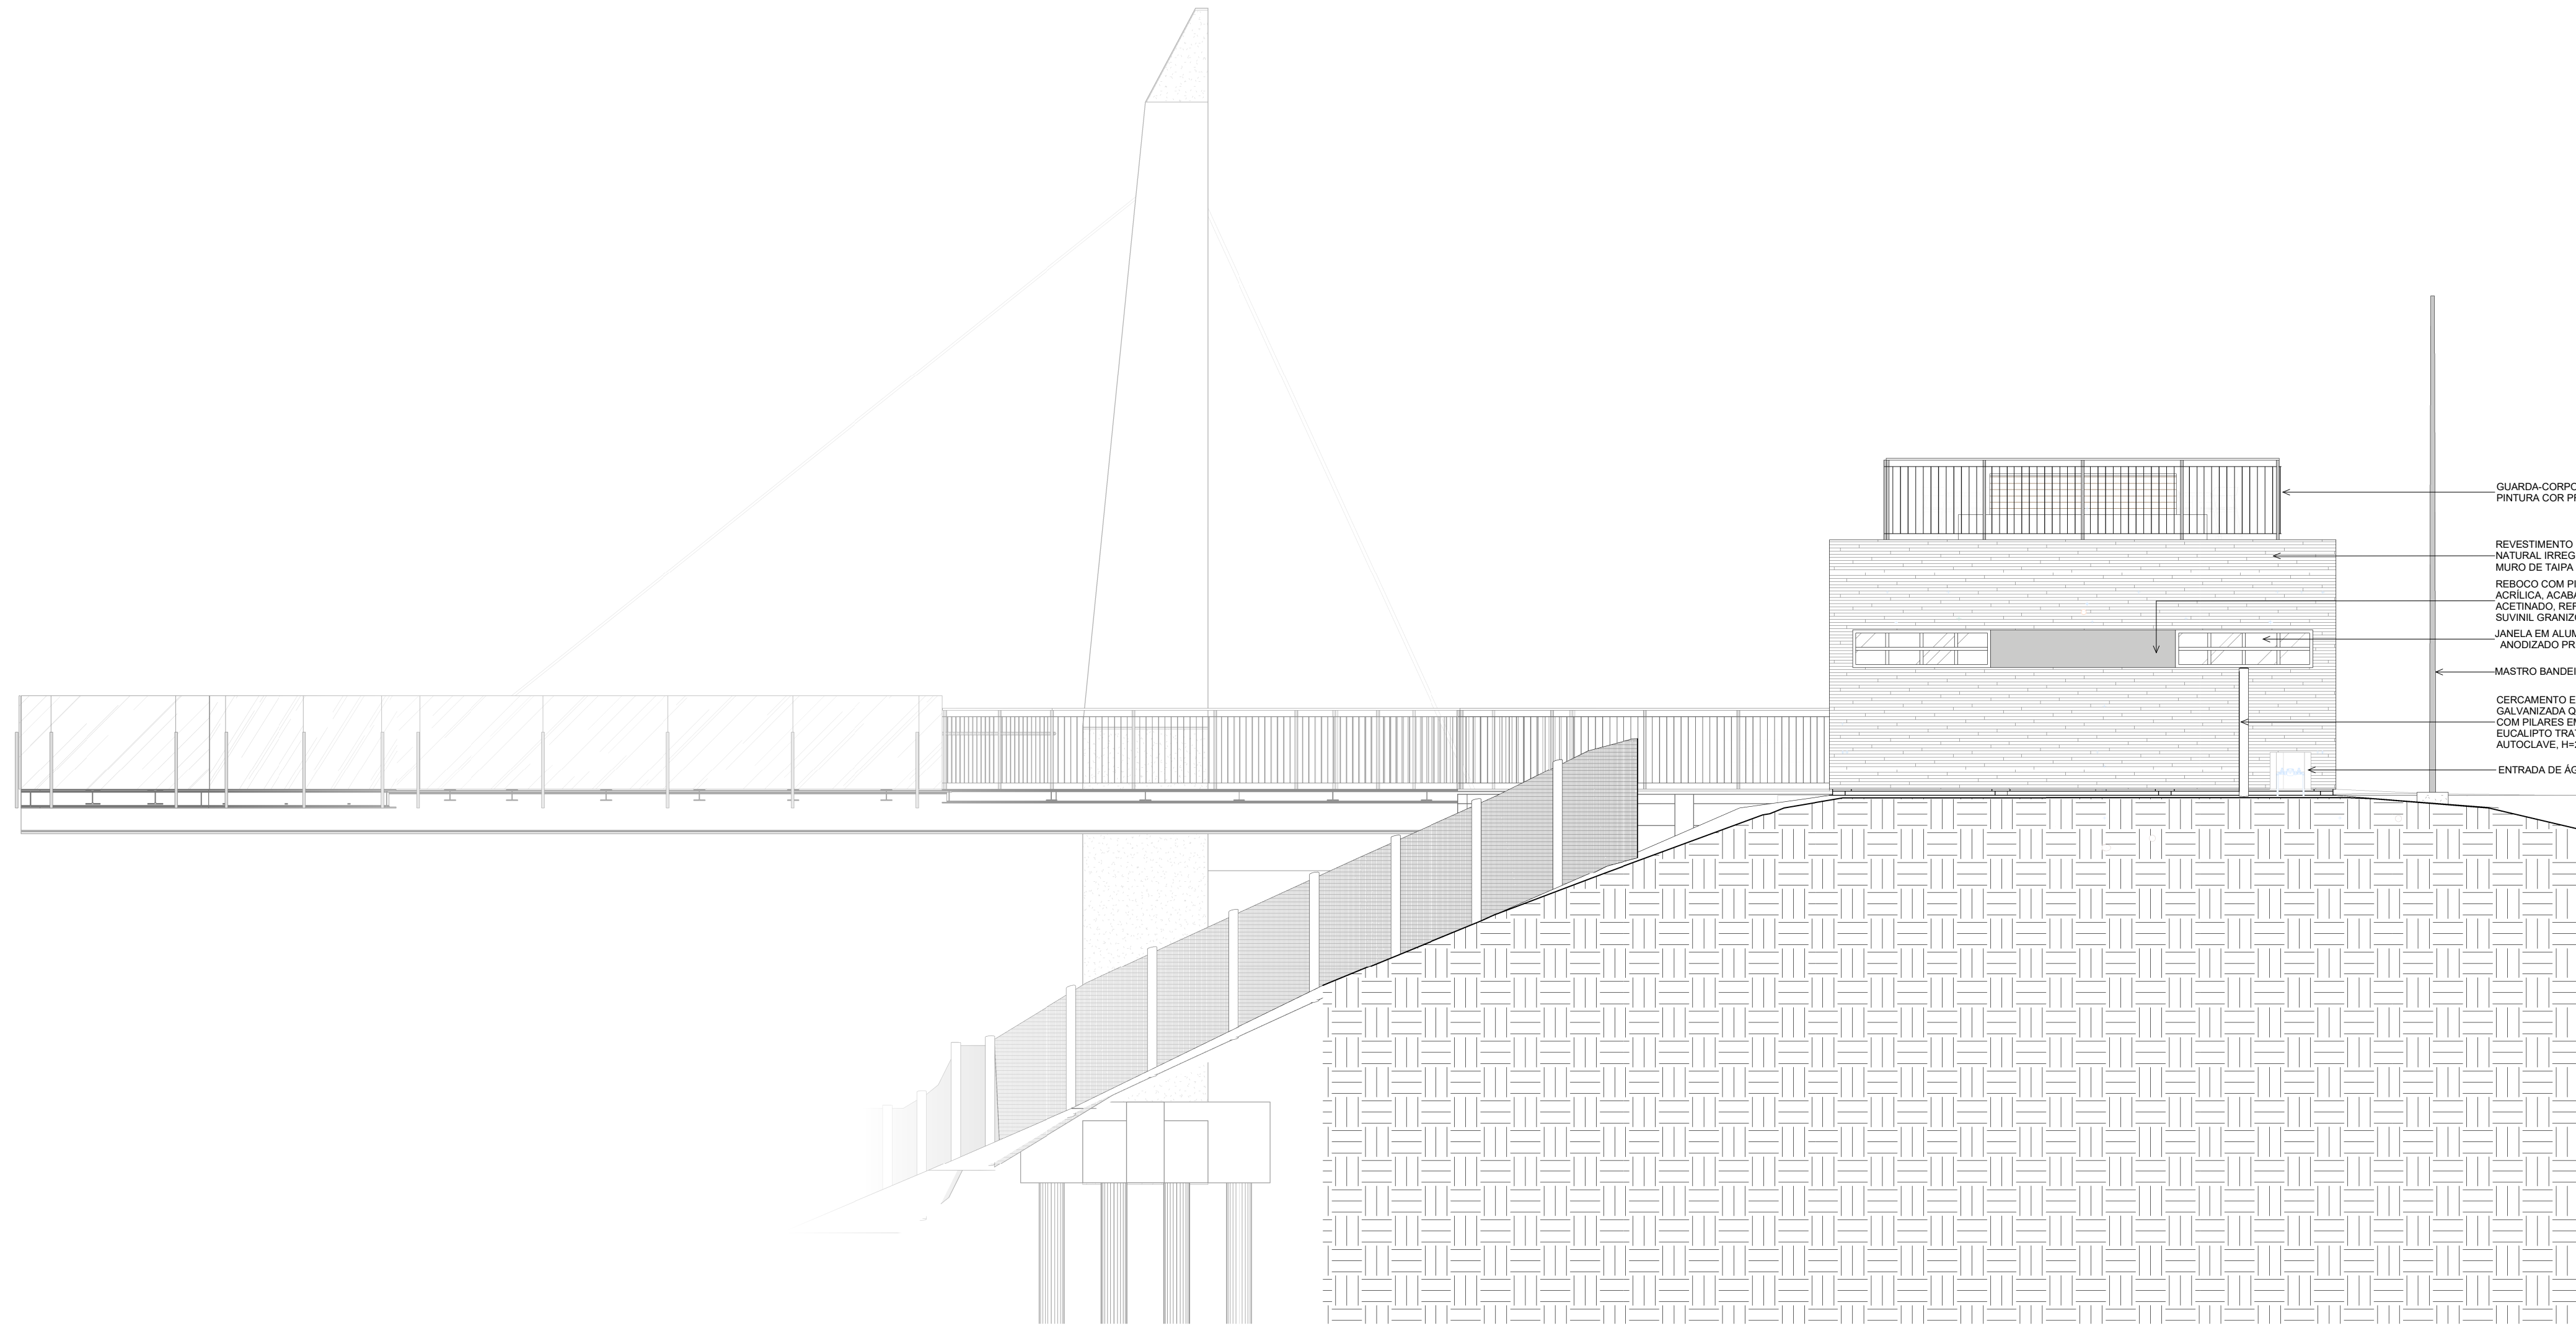

ELEVAÇÃO D
ESC.: 1:75

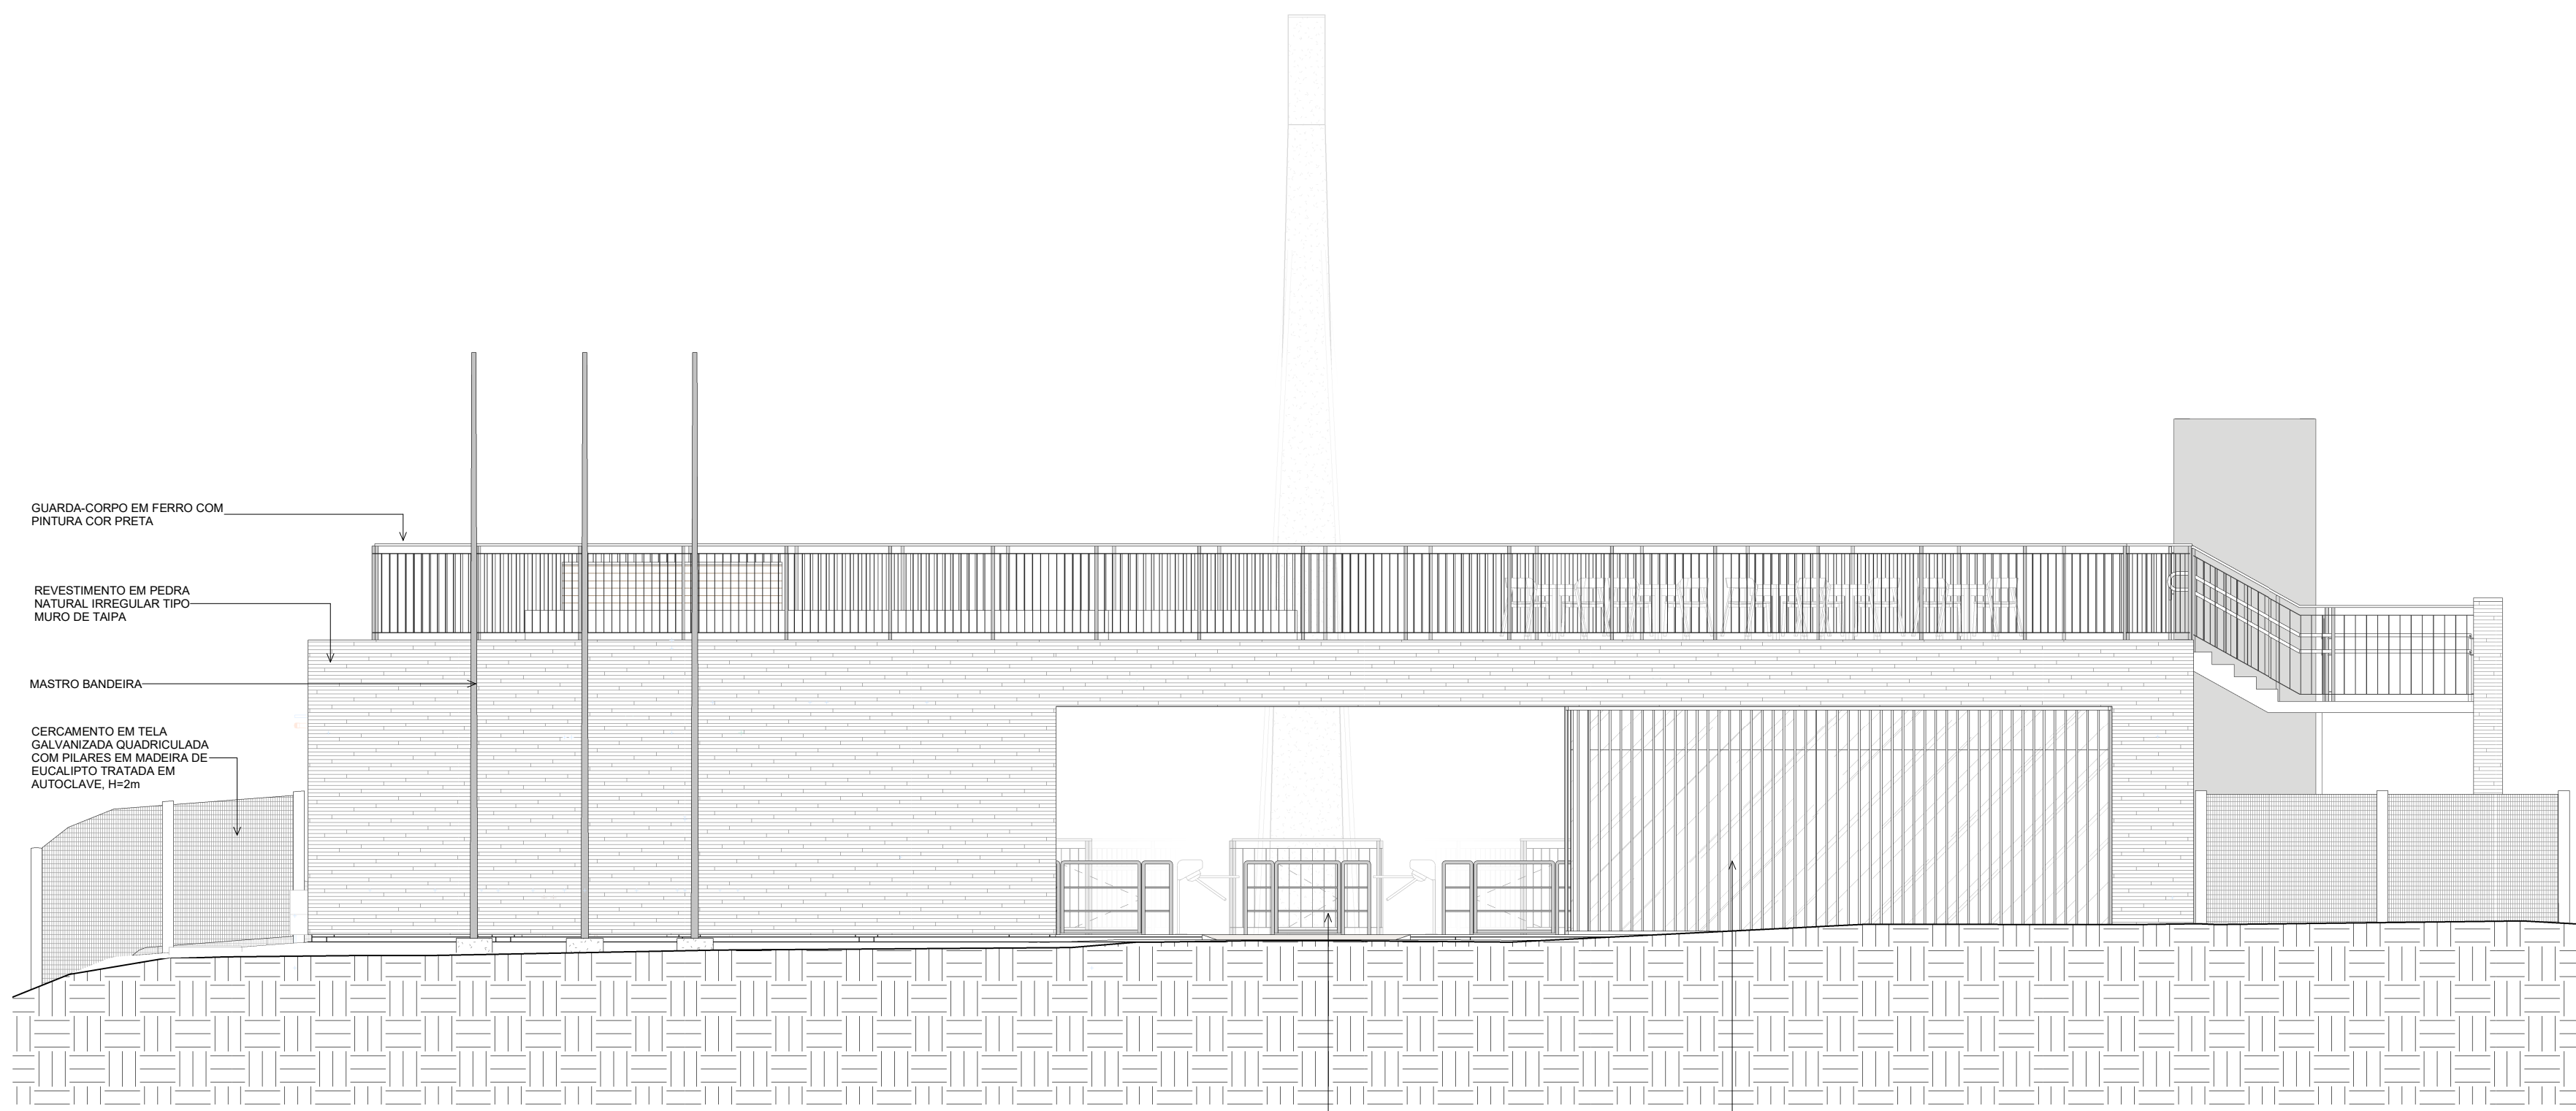

ELEVAÇÃO A
ESC.: 1:75

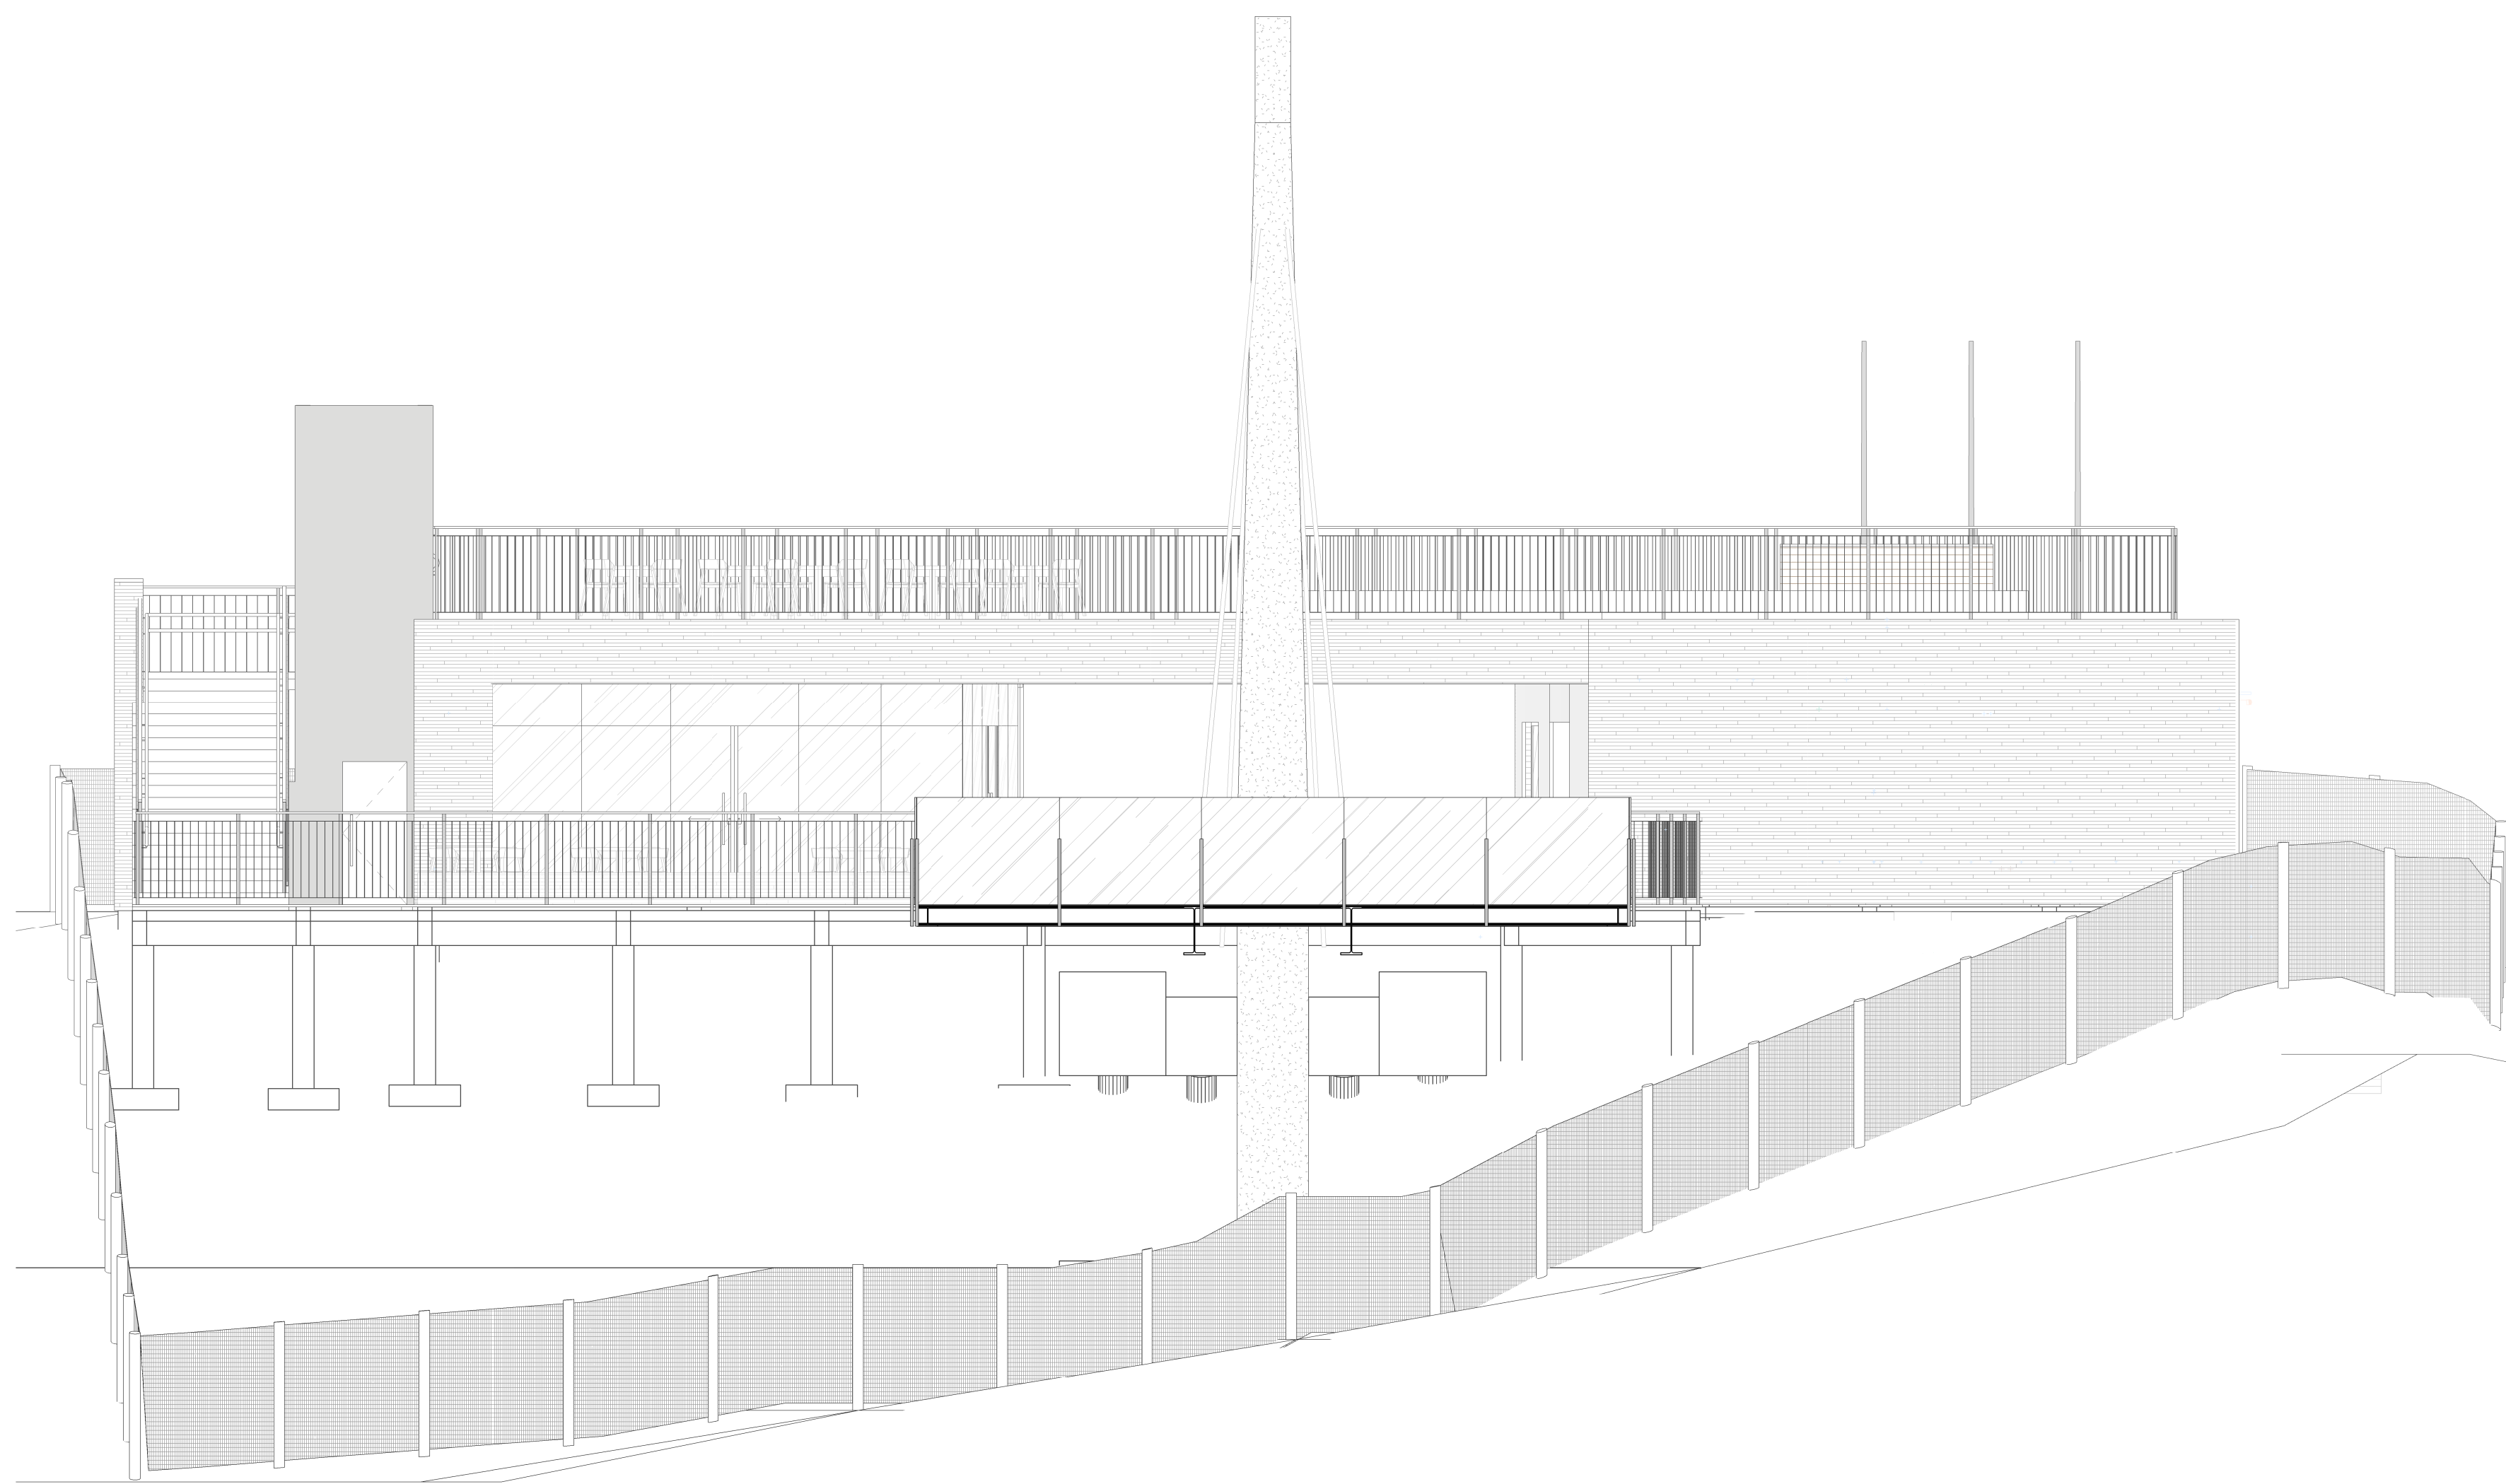

ELEVAÇÃO C
ESC.: 1:75

| | | | |
|--------|------------|--|-------------|
| R01 | 15/10/2021 | REVISÃO DE ESPECIFICAÇÕES E INCLUSÃO DA PORTA DA PLATAFORMA ELEVATÓRIA | |
| R00 | 13/08/2021 | NO DETALHAMENTO DE ESQUADRIAS | |
| NÚMERO | DATA | EMISSÃO INICIAL | RESPONSÁVEL |
| | | DESCRIÇÃO DAS REVISÕES DE PRANCHA | |

NÃO LIBERADO PARA OBRA

Notas gerais:

- a) Esta prancha é propriedade de INOVA BRASIL CONSULTORIA EM PROJETOS LTDA. Não pode ser utilizada nem reproduzida total ou parcialmente sem uma autorização expressa.
b) Na impressão deste documento pode haver divergências na escala, por isso não medir diretamente nas pranchas e sim utilizar dimensões indicadas nas cotas.
c) Todas as dimensões devem ser comprovadas no local.
d) As pranchas devem ser lidas em conjunto com todos os documentos relevantes do projeto, incluída a documentação escrita e pranchas das demais disciplinas.
e) Possíveis contradições entre documentos de projeto devem ser comunicadas imediatamente ao Coordenador do Projeto, que determinará sua validade ou prioridade.



I-BR
www.ibr.br
São Paulo - Florianópolis - Porto Alegre
(41) 3371-9124 - (51) 3533-2555

| | | |
|---|---|----------------|
| CLIENTE | PROJETO | |
| PREFEITURA MUNICIPAL DE RANCHO QUEIMADO | MIRANTE DA BOA VISTA BOA VISTA, RANCHO QUEIMADO-SC | |
| ETAPA | RESPONSÁVEL TÉCNICO - PROJETO | |
| PROJETO EXECUTIVO | FELIPE ZACCHI GOMEZ ENGENHEIRO CIVIL - CREA 091911-9 | |
| DISCIPLINA | TÍTULO DO DESENHO | |
| ARQUITETURA | ELEVACOES | |
| COORDENADOR | DATA | NÚMERO PRANCHA |
| JAMILLE CASTELO | 15/10/2021 | 3000 11 |
| PROJETISTA | REVISÃO | |
| ELISA MEURER | R01 | |