


AMBIENTES | QUADRO DE ÁREAS


AMBIENTE	ESPECIFICAÇÃO	ÁREA ÚTL (M²)	ÁREA COBERTURA (M²)
Quiosque banheiros	Circulação do banheiro feminino	3,22	31,73
	Área de sanitários do banheiro feminino	3,13	
	Circulação do banheiro masculino	3,22	
	Área de sanitários do banheiro masculino	3,13	
	Circulação do banheiro familiar	1,51	
	Área de sanitário do banheiro familiar	2,37	
	Circulação do banheiro PCD	2,56	
	Área de sanitários do banheiro PCD	4	

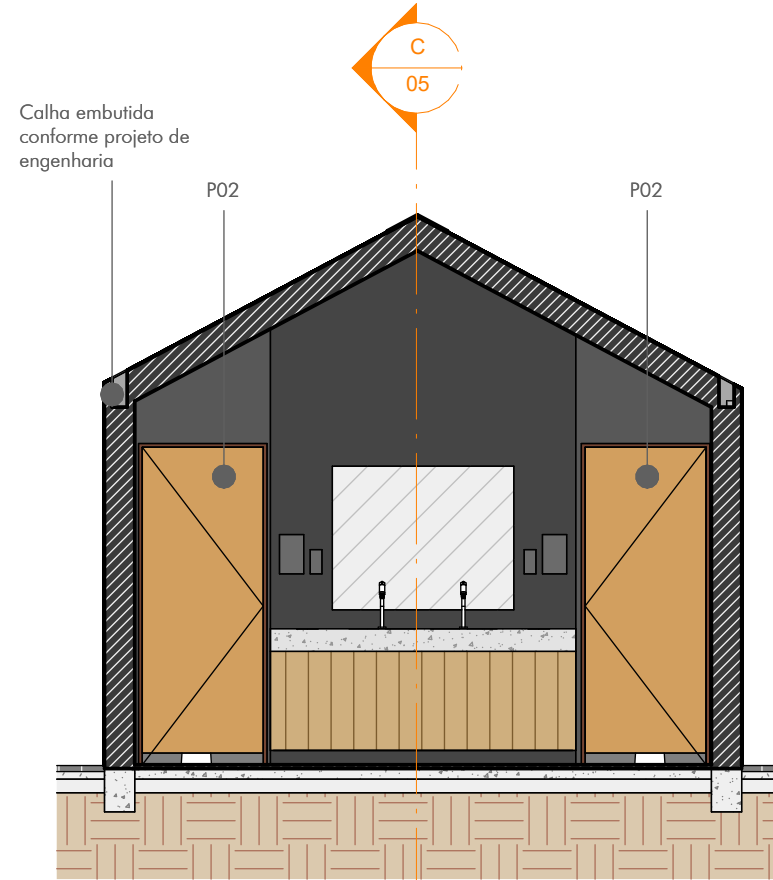


Corte D
1 : 50




Corte C
1 : 50

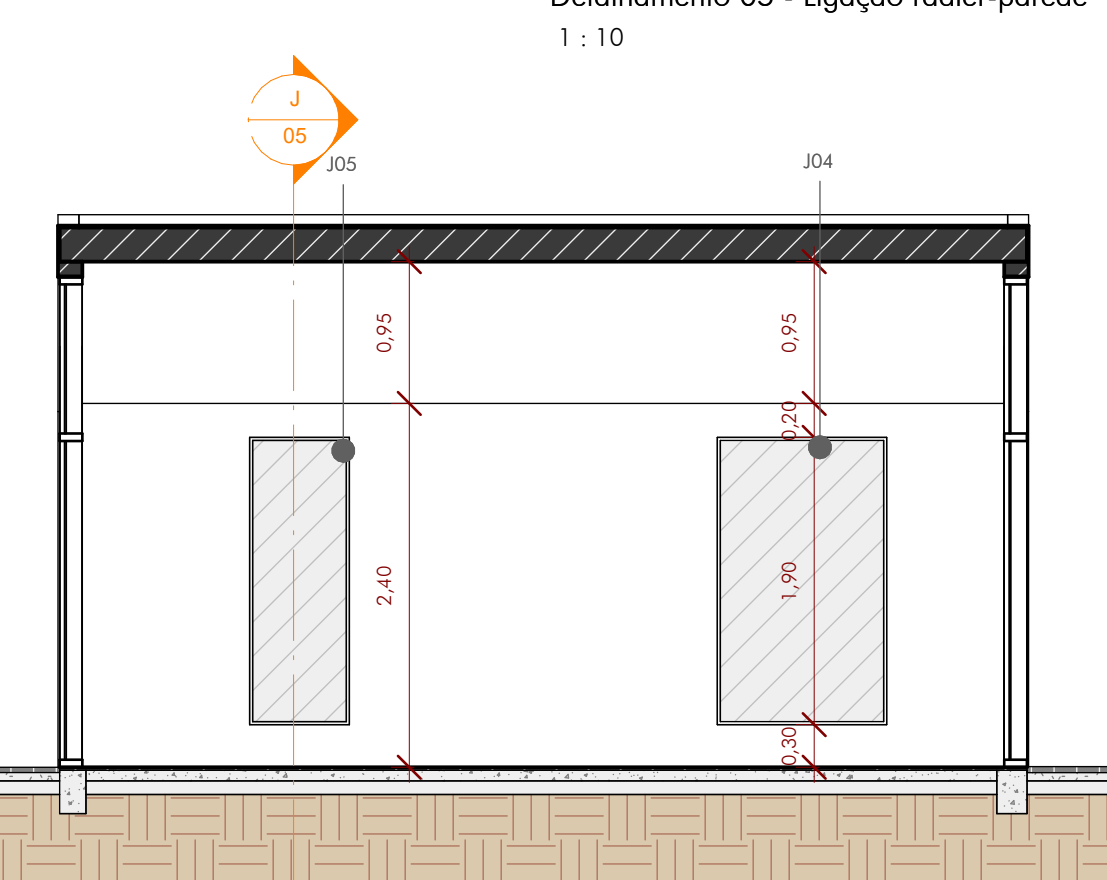

Corte I
1 : 50


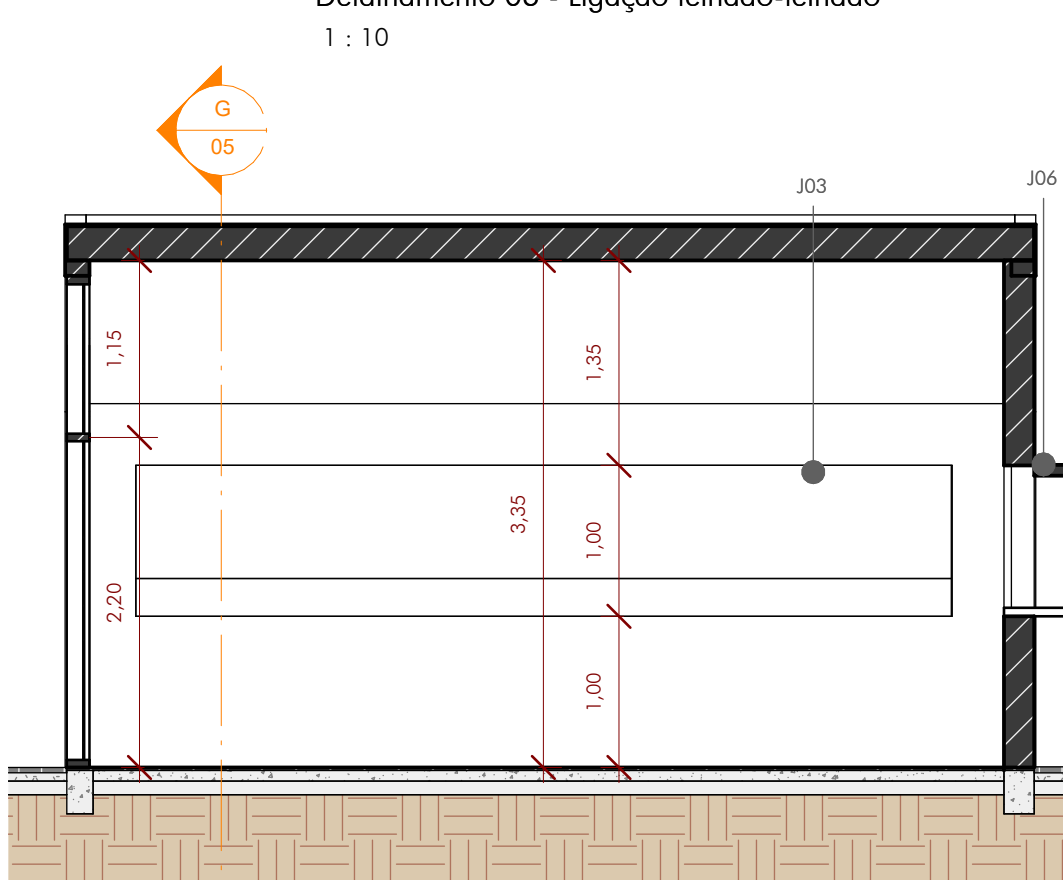


Corte H
1 : 50


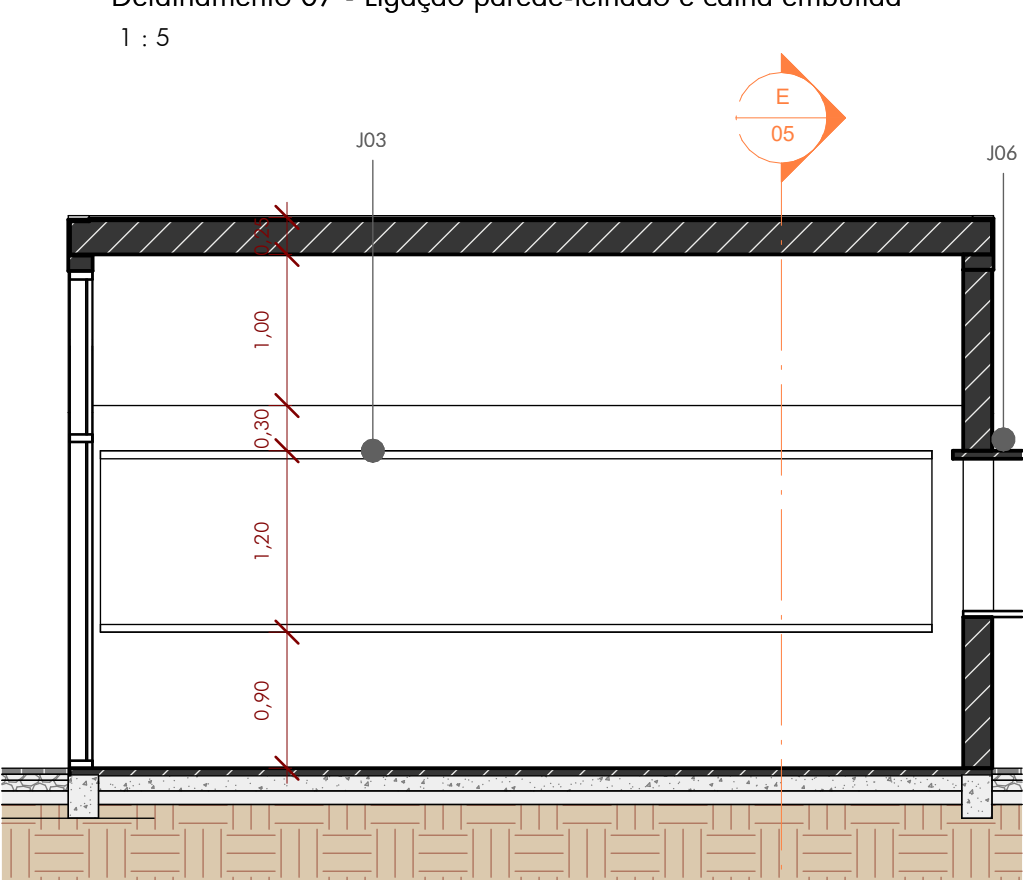


Corte F
1 : 50



Planta baixa - Quiosques Copiar 1
1 : 50

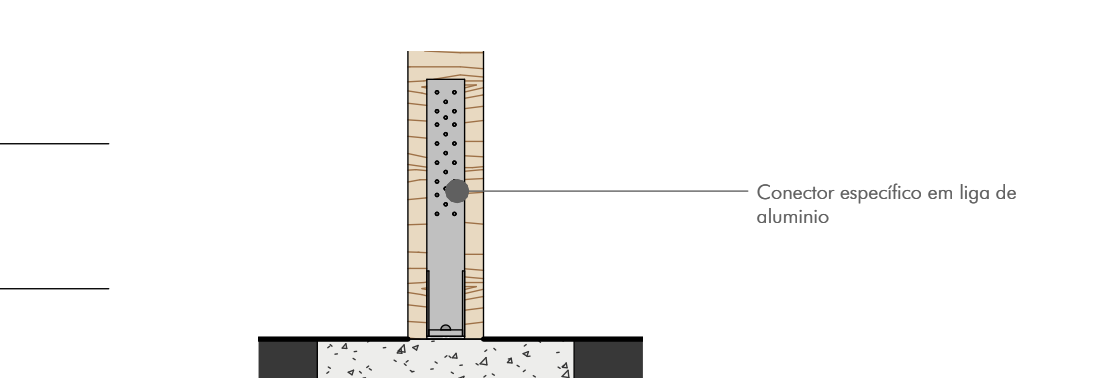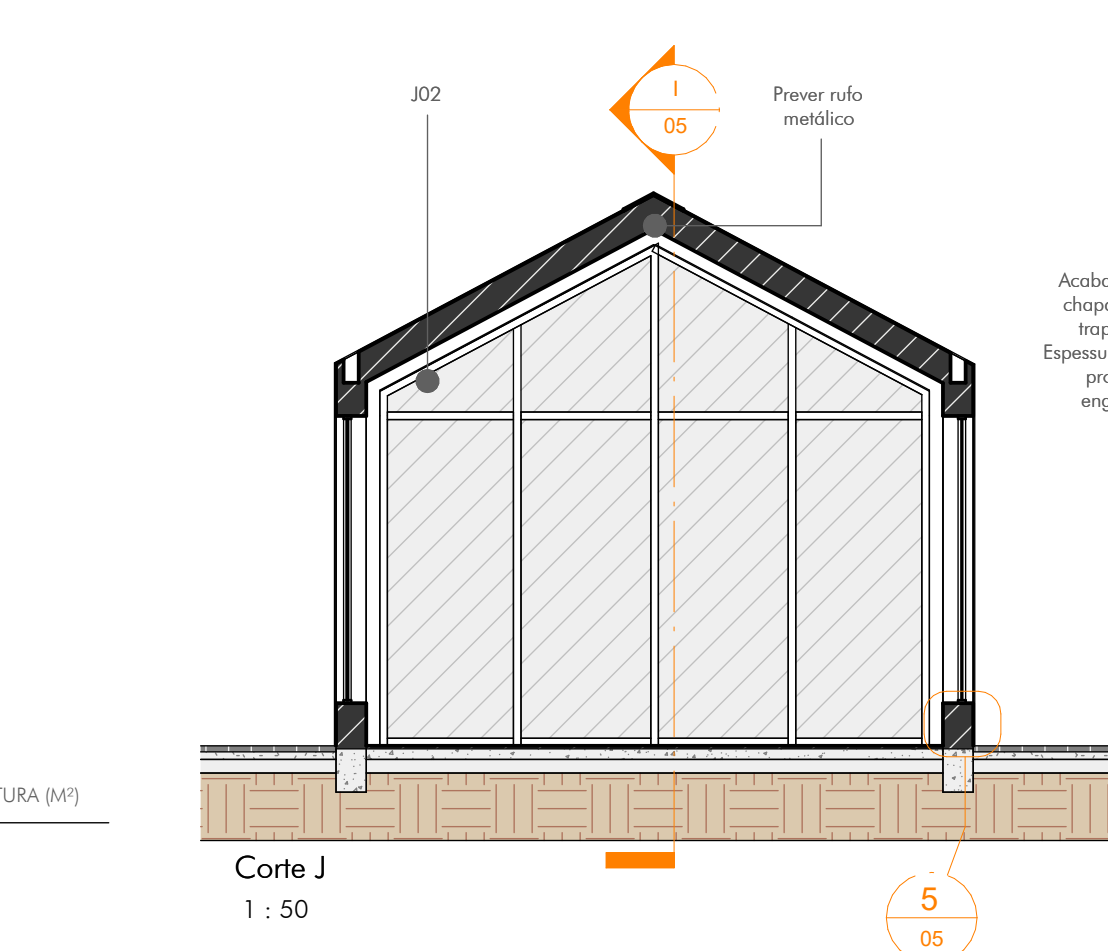


Detalhamento 05 - Ligação radier-parede
1 : 10

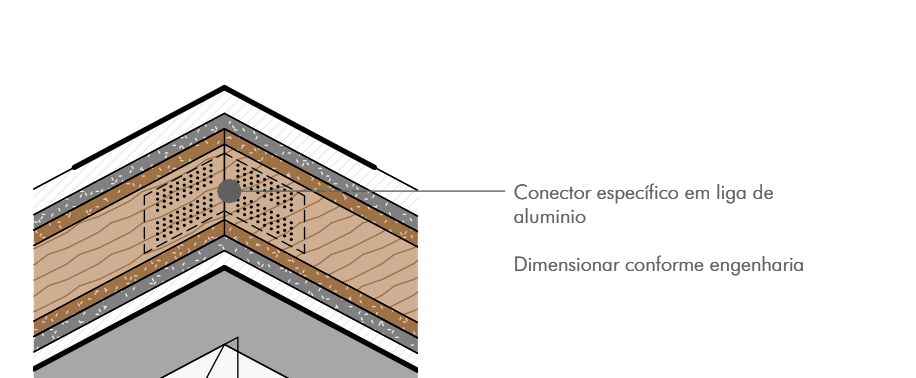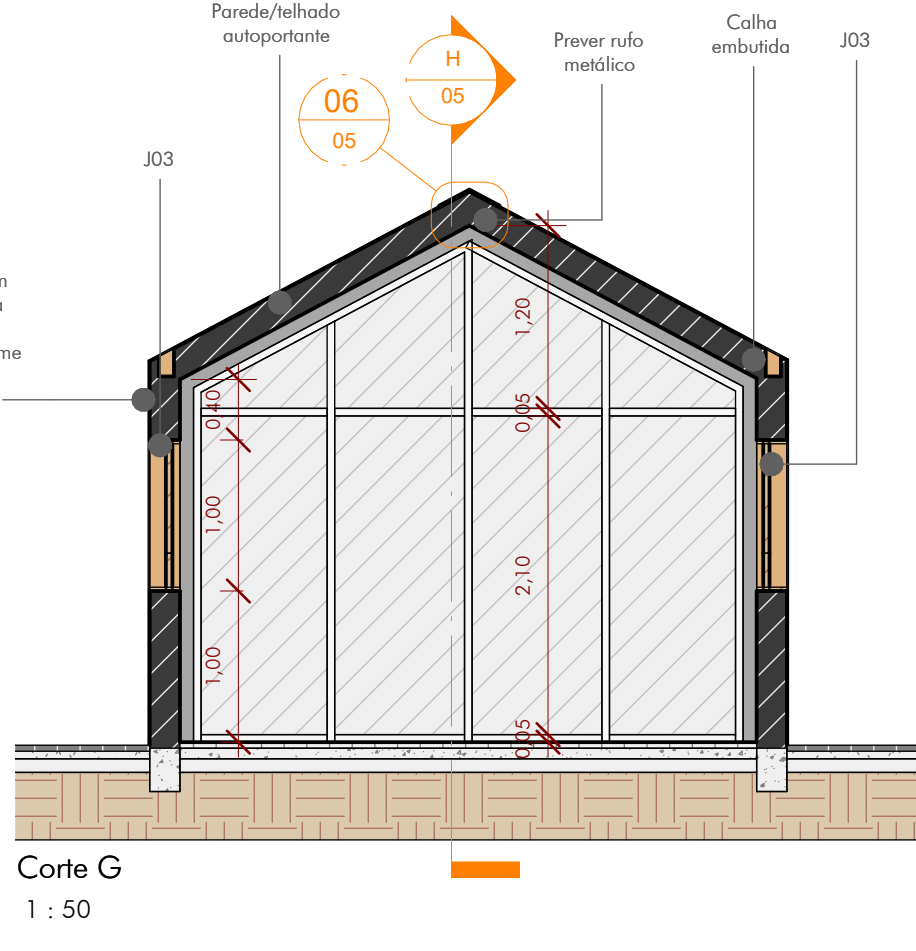


Detalhamento 06 - Ligação telhado-telhado
1 : 10

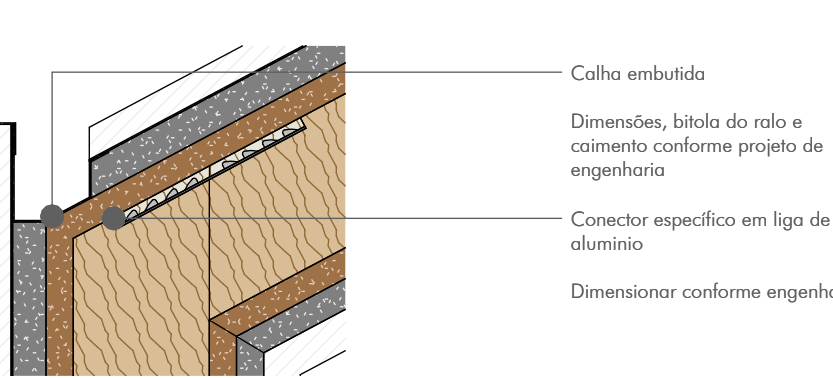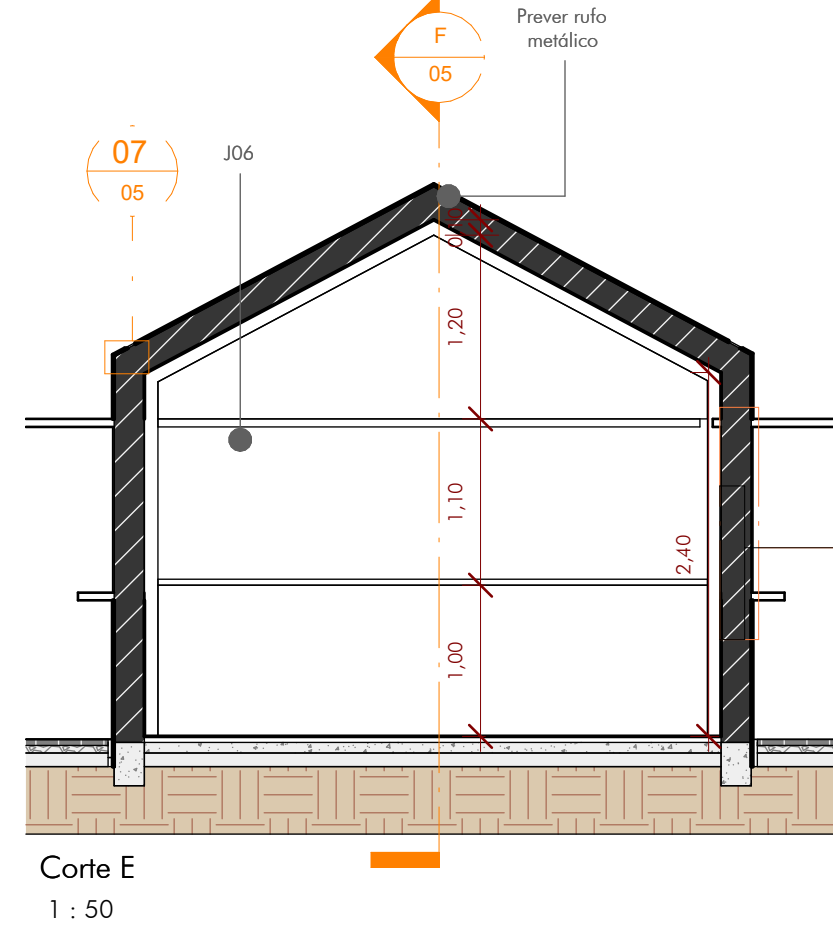

Detalhamento 07 - Ligação parede-telhado e calha embutida
1 : 5

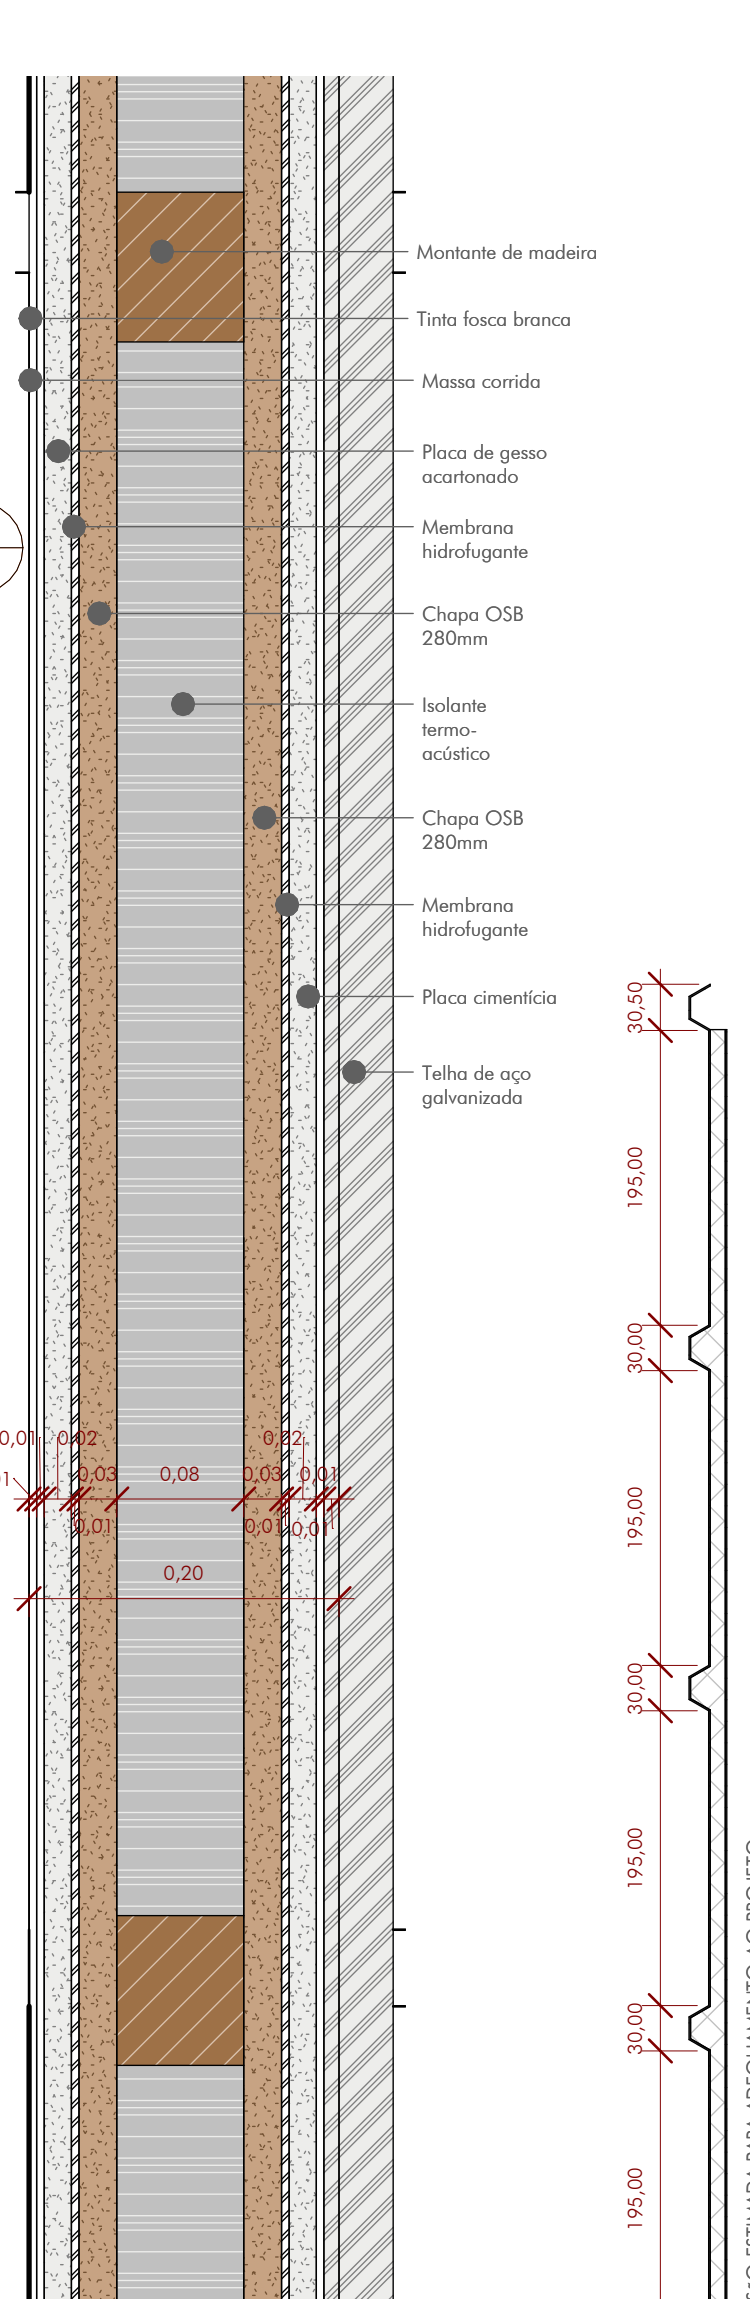

Detalhamento 08 - Parede wood frame
Esc: 1:10

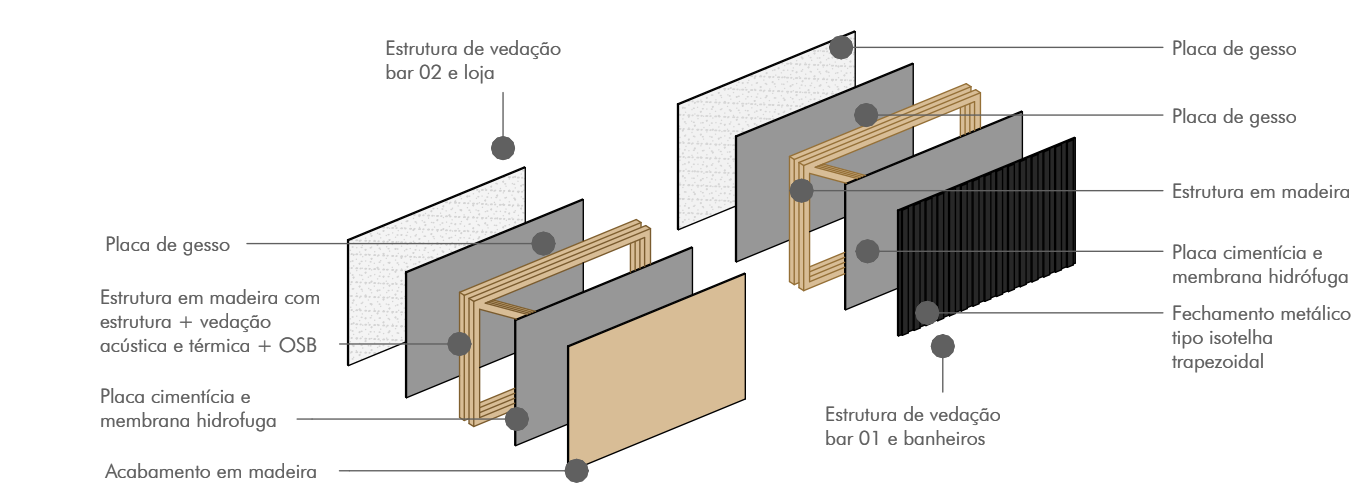

Isométrica fechamento

- * QUANTITATIVOS DE MATERIAIS CONFORME PROJETOS COMPLEMENTARES
- * QUIOSQUES COM CONTRAPISO EXECUTADO, REVESTIMENTOS E ILUMINAÇÃO INTERNA CONFORME DECISÃO DOS OPERACIONES DOS QUIOSQUES
- * PROJETO ELÉTRICO CONFORME PROJETO DE ENGENHARIA
- * PROJETO HIDROSANITÁRIO CONFORME PROJETO DE ENGENHARIA
- * PROJETO DE REFERÊNCIA. EXECUÇÃO CONFORME PROJETO DE ENGENHARIA
- * COTAS DE PROJETO APENAS PARA REFERÊNCIA. A LOCAÇÃO DOS QUIOSQUES DEVER SER ACOMPANHADAS DE TOPOGRAFO

Alterações

DATA	REVISÃO	RESPONSÁVEL	DESCRIÇÃO
------	---------	-------------	-----------

MAGNUS
engenharia e arquitetura

J A 8
arquitetura viva

PROJETO PAISAGÍSTICO
PROJETO EXECUTIVO

CLIENTE: **Pref. Rancho Queimado**
Praça Teófilo Schütz, Taquara | Rancho Queimado

ETAPA DE PROJETO

ESPECIFICAÇÃO:	Quiosques - Planta de cobertura, cortes e vistas
DESENHO:	Juliana Castro Vinícius Simão Rezak
ARQUITETO:	JA Taquara EP_R01.rvt
DATA:	29/05/2023
ESCALA:	Como indicado

RESPONSÁVEL TÉCNICO:
JULIANA CASTRO | CAU A30977-0