



ELEVAÇÃO A
ESC.: 1/5

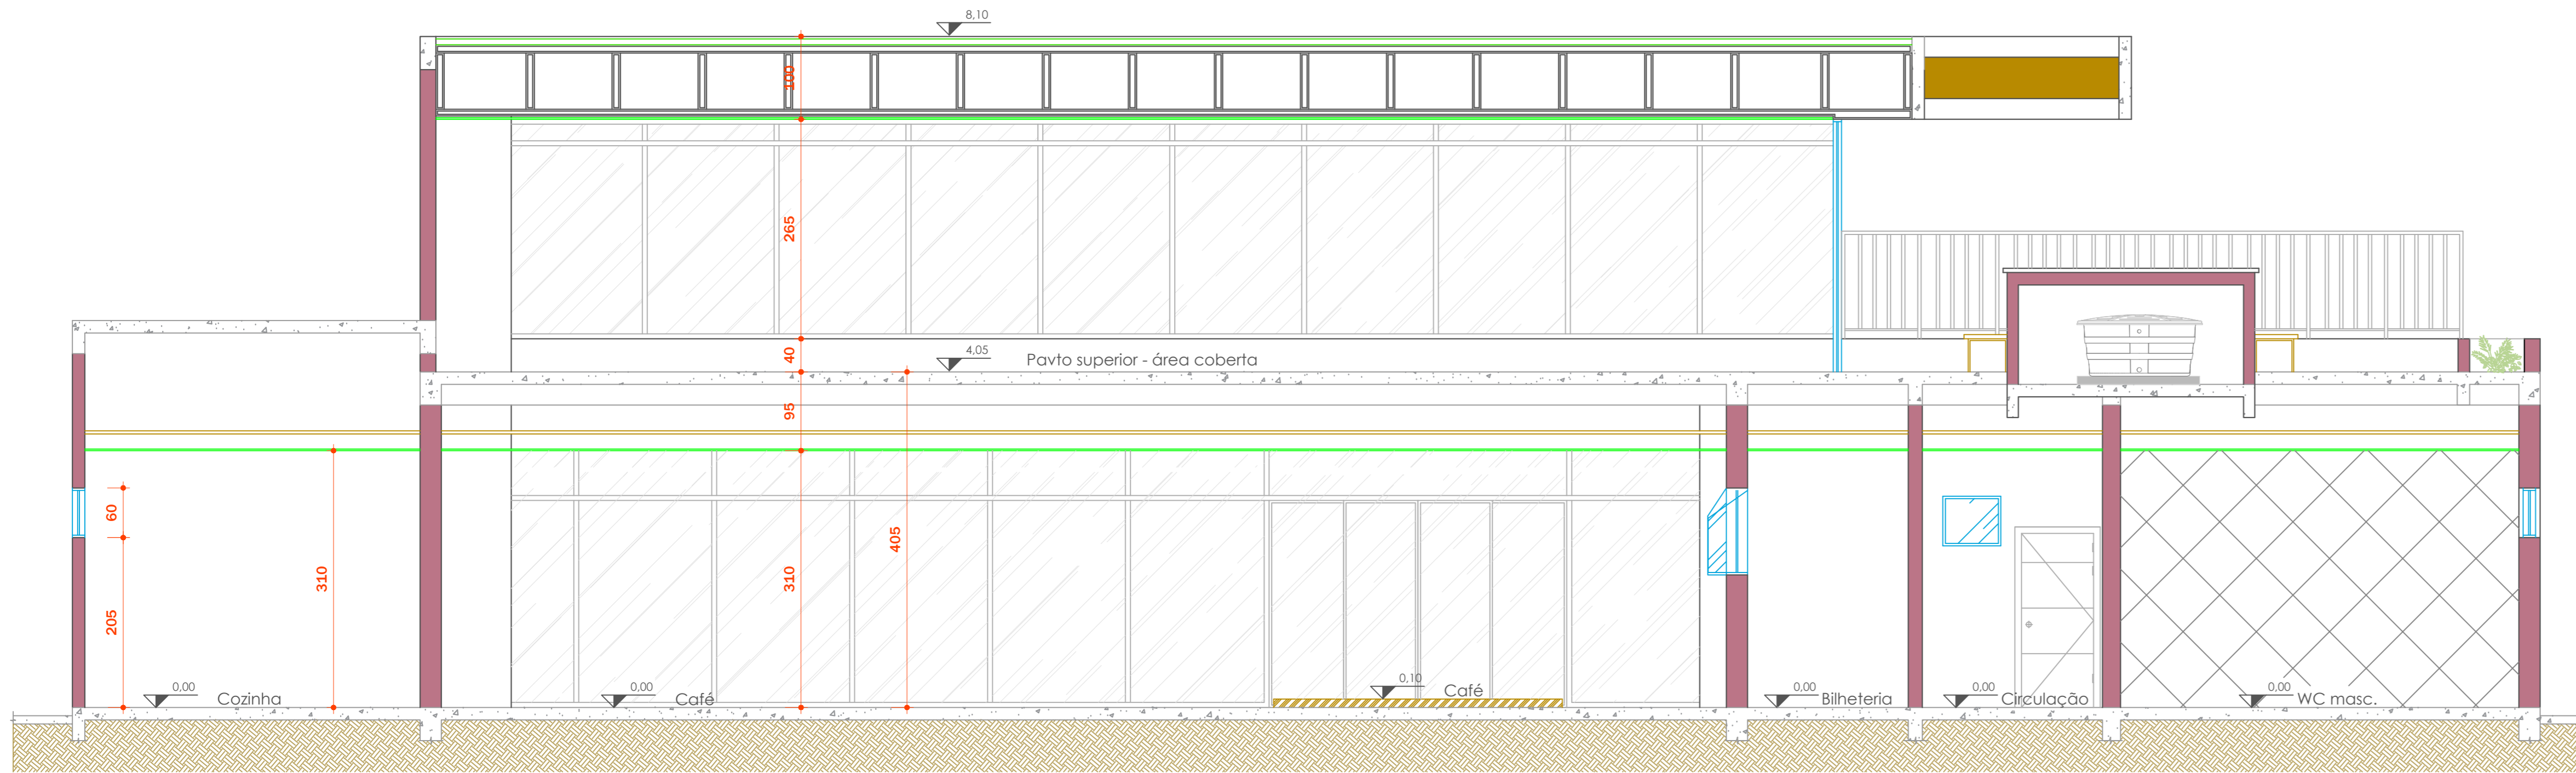

CORTE B
ESC.: 1/50

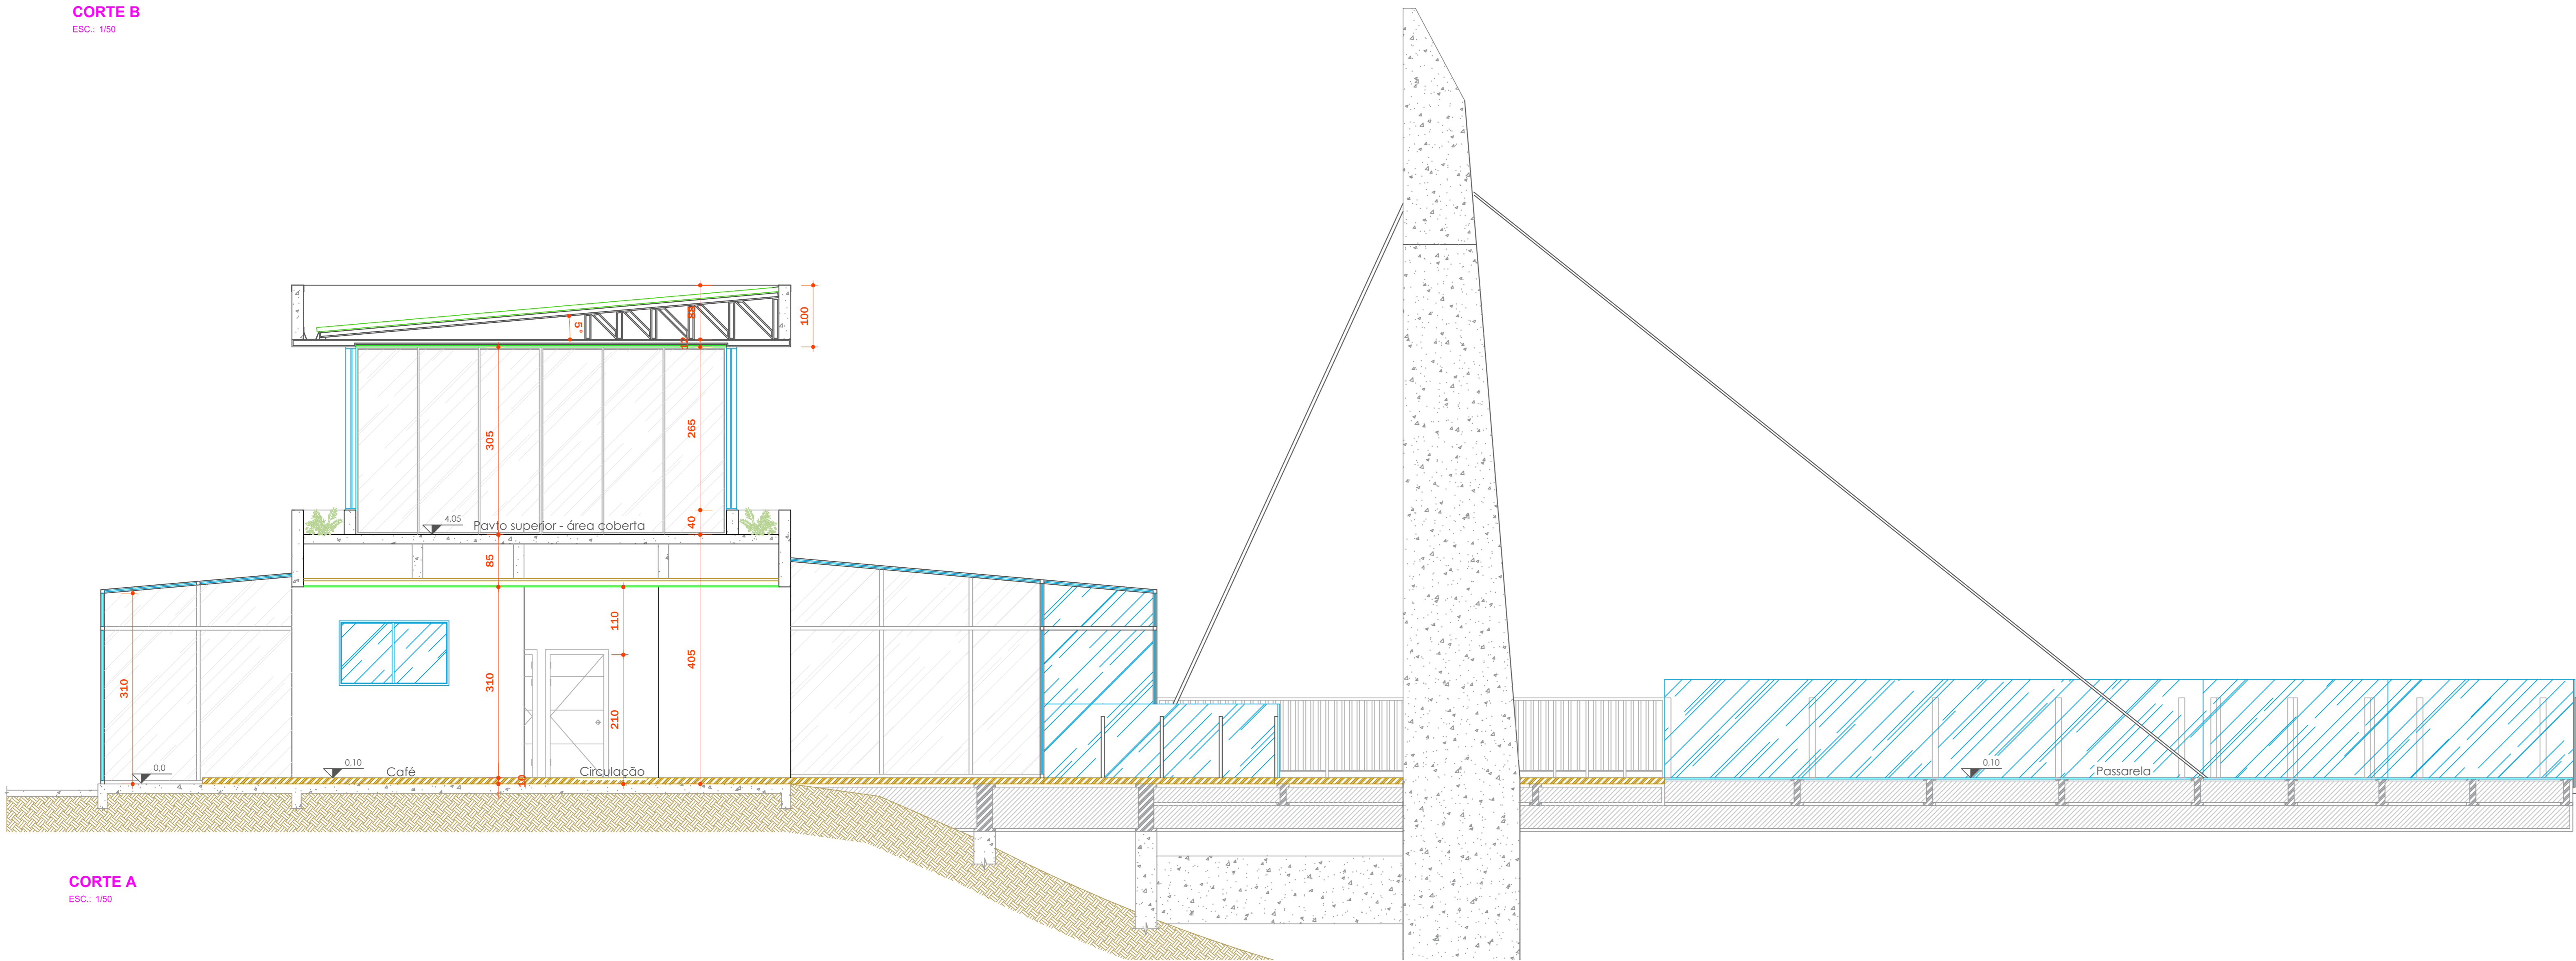

CORTE A
ESC.: 1/50

QUADRO DE JANELAS

CÓD.	DESCRIÇÃO	LARGURA	ALTURA	PEITORIL	QTD.
JA01	JANELA EXISTENTE	0,70	0,60	1,95	2
JA02	JANELA EXISTENTE	2,20	0,60	1,95	2
JA03	JANELA FIXA EM VIDRO LAMINADO 8MM (4+4) ENCAIXADO EM PERFIL U.AF._	3,00	3,10	0,00	2
JA04	JANELA FIXA EM VIDRO LAMINADO 8MM (4+4) ENCAIXADO EM PERFIL U.AF._	11,58	3,10	0,00	1
JA05	JANELA FIXA EM VIDRO LAMINADO 8MM (4+4) ENCAIXADO EM PERFIL U.AF._	10,03	3,10	0,00	1
JA06	JANELA FIXA EM VIDRO LAMINADO 8MM (4+4) ENCAIXADO EM PERFIL U.AF._	3,85	3,10	0,00	1
JA07	JANELA FIXA EM VIDRO LAMINADO 8MM (4+4) ENCAIXADO EM PERFIL U.AF._	12,85	3,10	0,00	1
JA08	JANELA FIXA EM VIDRO LAMINADO 8MM (4+4) ENCAIXADO EM PERFIL U.AF._	1,62	3,10	0,00	1
JA09	JANELA FIXA EM VIDRO LAMINADO 8MM (4+4) ENCAIXADO EM PERFIL U.AF._	2,87	3,10	0,00	1
JA10	JANELA FIXA EM VIDRO LAMINADO 8MM (4+4) ENCAIXADO EM PERFIL U.AF._	5,90	3,10	0,00	1
JA11	JANELA FIXA EM VIDRO LAMINADO 8MM (4+4) ENCAIXADO EM PERFIL U.AF._	15,96	2,65	0,40	2
JA12	JANELA FIXA EM VIDRO LAMINADO 8MM (4+4) ENCAIXADO EM PERFIL U.AF._	5,05	2,70	3,60	1
JA13	JANELA FIXA EM VIDRO LAMINADO 8MM (4+4) ENCAIXADO EM PERFIL U.AF._	1,85	2,70	3,60	1
VJ01	VISOR EXISTENTE	1,80	1,50	1,05	1

QUADRO DE PORTAS

CÓD.	DESCRIÇÃO	LARGURA	ALTURA	QTD.
PA01	PORTA EXISTENTE	0,70	2,10	1
PA02	PORTA EXISTENTE	0,90	2,00	2
PM01	PORTA EXISTENTE	0,80	2,10	3
PM02	PORTA EXISTENTE	0,80	2,10	2
PM03	PORTA EXISTENTE	0,80	2,10	1
PV01	PORTA EXISTENTE	1,80	2,50	2
PVV01	PORTA VAI E VEM	0,87	2,10	1
PJ01	PORTA EM VIDRO LAMINADO 8MM COM PUXADOR 60cm E FECHADURA - CORRER - 4 FOLHAS	3,63	3,10	1
PJ02	PORTA EM VIDRO LAMINADO 8MM COM PUXADOR 60cm E FECHADURA - ABRIR - 2 FOLHAS	1,86	3,25	2
PJ03	PORTA EM VIDRO LAMINADO 8MM COM PUXADOR 60cm E FECHADURA - CORRER - 6 FOLHAS	6,12	3,05	1

PROPRIETÁRIO: PREFEITURA DE RANCHO QUEIMADO	
OBRA: MIRANTE	
DESCRIÇÃO: CORTE A; CORTE B; ELEVAÇÃO A;	ESCALA: INDICADA
ÁREA: TOTAL A=813,41m²	BRANCHA: 02/03
DATA: NOV/2023	DESENHO: MELISSA LEITE
RESPONSÁVEL TÉCNICO: MELISSA AVILA LEITE CAU A32554-6 Rua Alcides S.Coeiro nº390/505 B Praia Comprida-São José-SC	



Fone: (48) 33722887
(48) 998679241